



CORTE A.A.
ESCALA 1:100



FACHADA
ESCALA 1:150

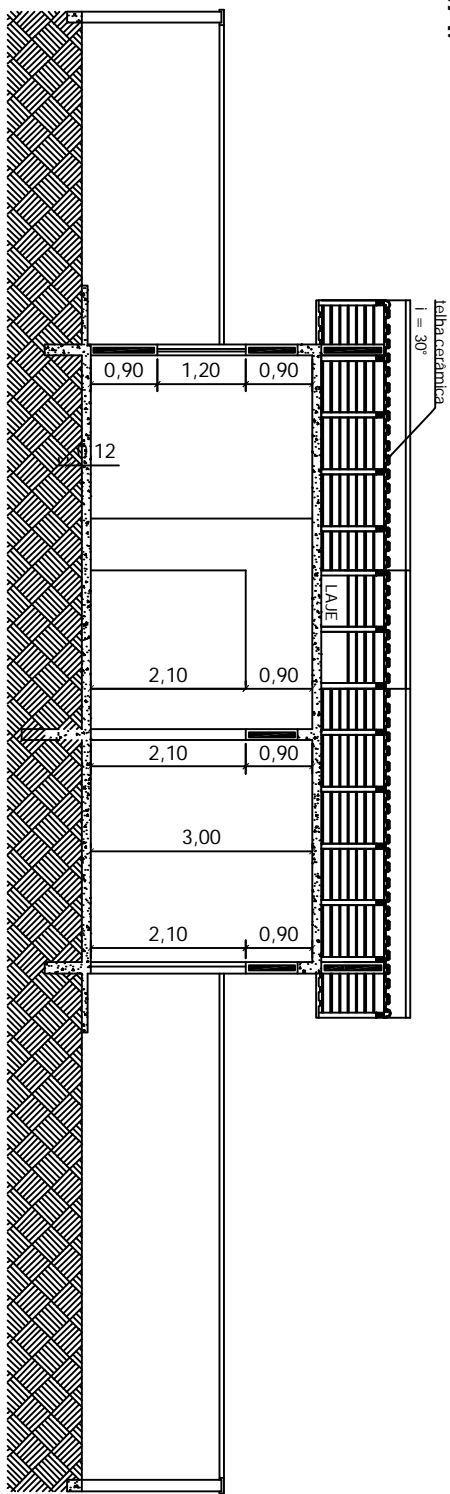


CORTE B.B.
ESCALA 1:100

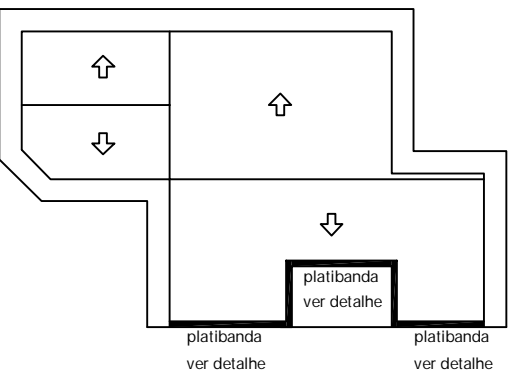

COBERTURA
ESCALA 1:200

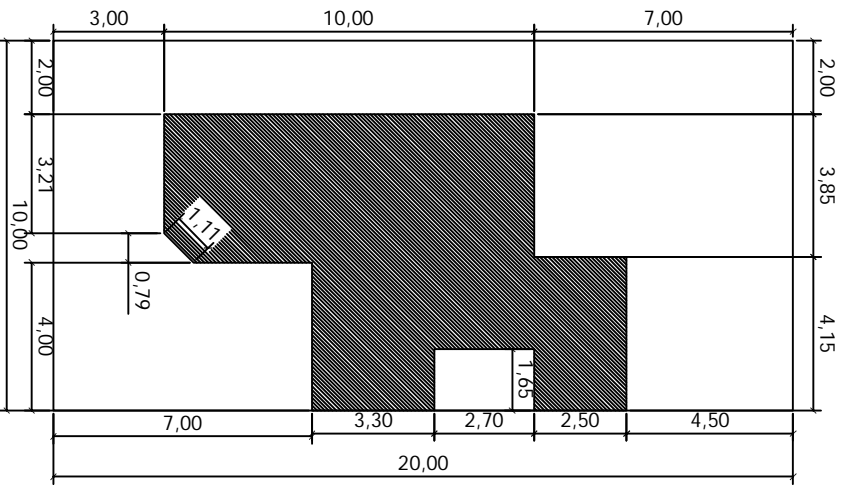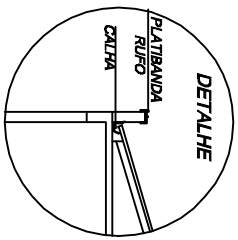


LOCAÇÃO
ESCALA 1:200

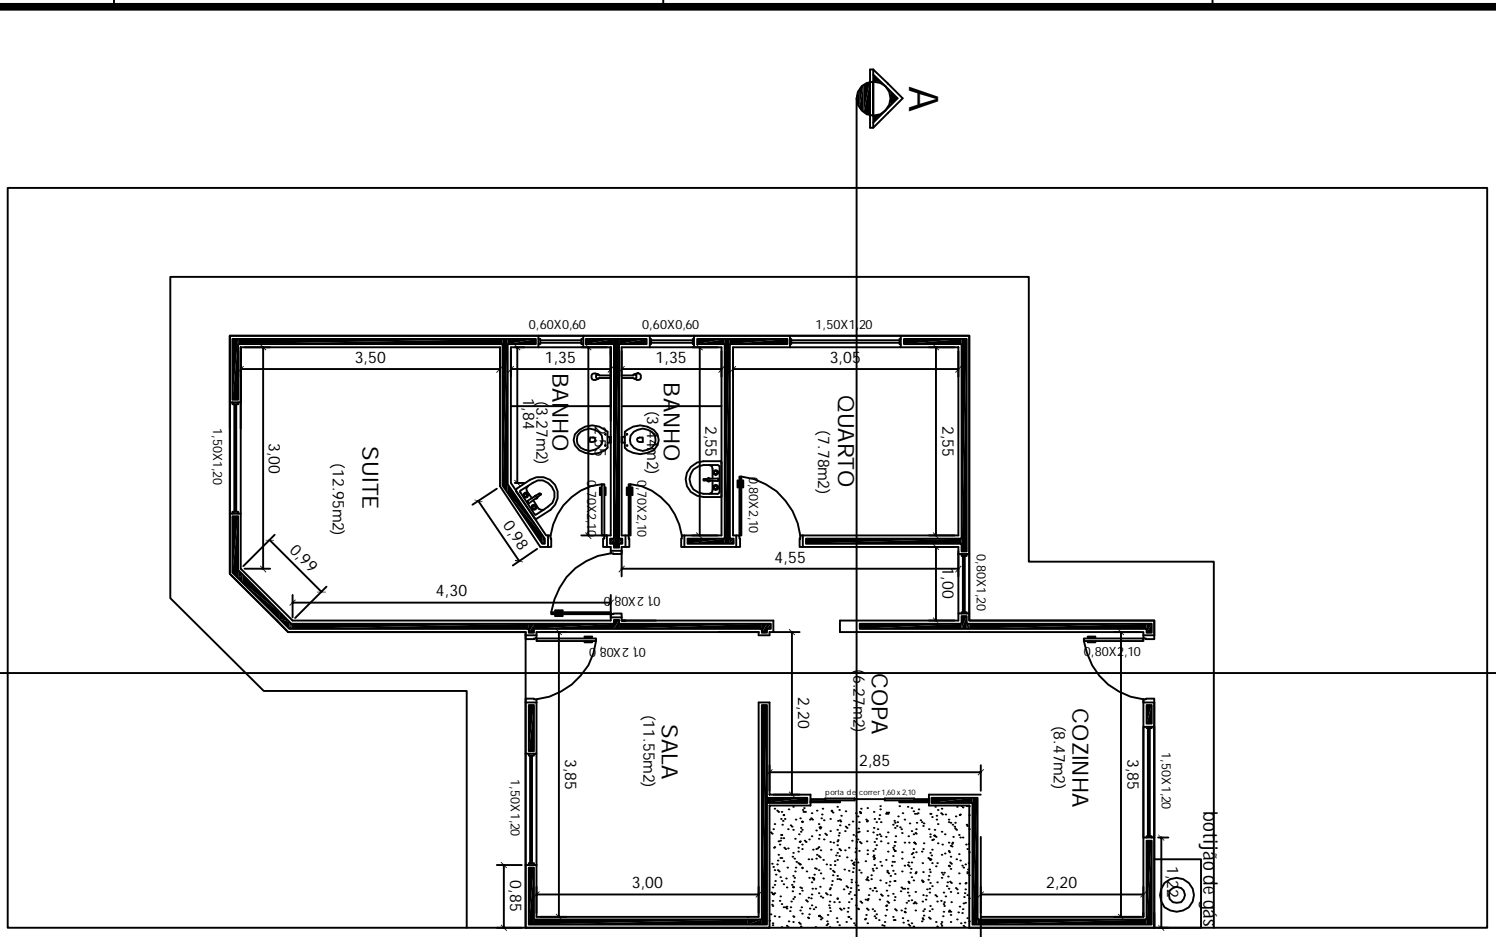

posseio
meio fio
RUA
PLANTA BAIXA
ESCALA 1:100
ÁREA = 69,60 m²

NOTAS:
- COTAS EM METROS;
- MUIROS DE DIVISA H=180cm DO PISO ACABADO.
BEIRAL MADEIRA APARENTE = 60 CM
PAREDES:
1/2 TUILO = 15 CM

ASSUNTO:	PROJETO TCC - ANEXO C		
TIPO:	ARQUITETÔNICO	PRANCHA:	01/08
RESPONSÁVEL TÉCNICO:	THIÉVERI JUNQUEIRA GOMES ENGENHEIRO CIVIL	CREA:	159922/ D-MG
CONTEÚDO:	PLANTA BAIXA, CORTES, FACHADA, COBERTURA E IMPLANTAÇÃO		
ÁREAS (m²):	TERRENO	200,00 m²	
	1º PAVIMENTO (TÉRREO)	69,60 m²	
 M.J.G. AV. VIRGÍLIO DE MELO FRANCO, 614 CENTRO - CAMBUÍURA - MG TEL: (35) 3251-2292 CEL: (35) 9186-0633 / (35) 8826-8804			