



PLANTA BAIXA - CENTRO DE CONVIVÊNCIA  
ESCALA 1:100




PLANTA DE COBERTURA - CENTRO DE CONVIVENCIA  
ESCALA 1:200

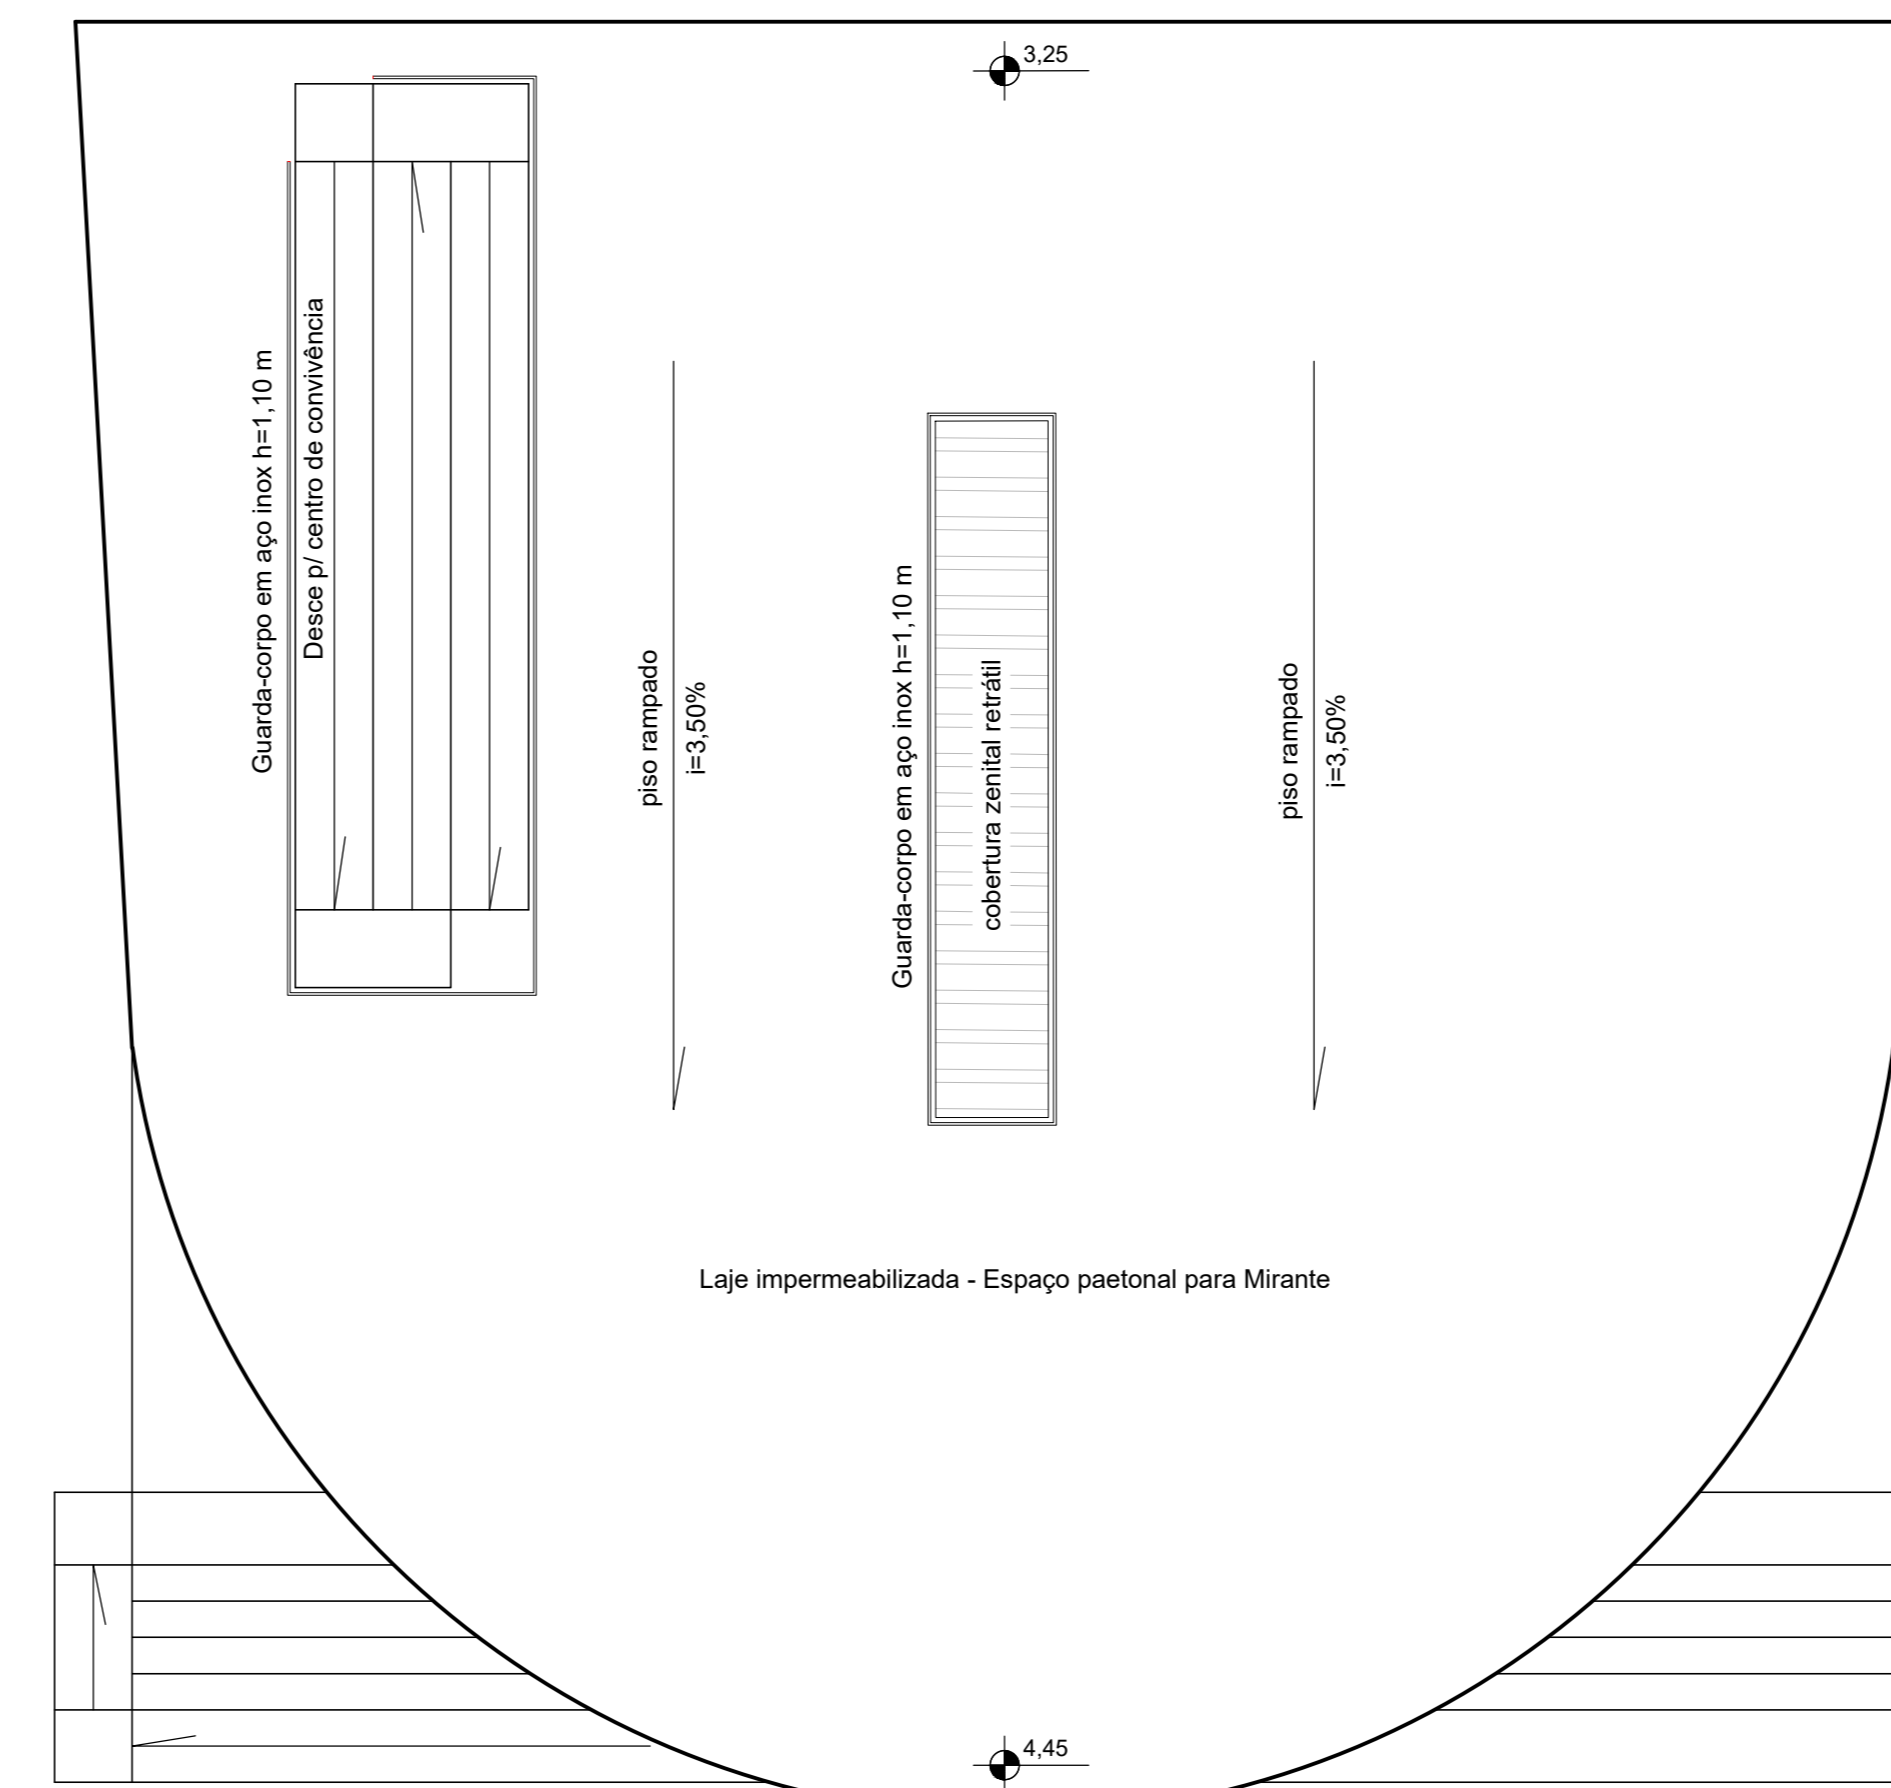


PLANTA DE SITUAÇÃO - ACADEMIA  
SEM ESCALA

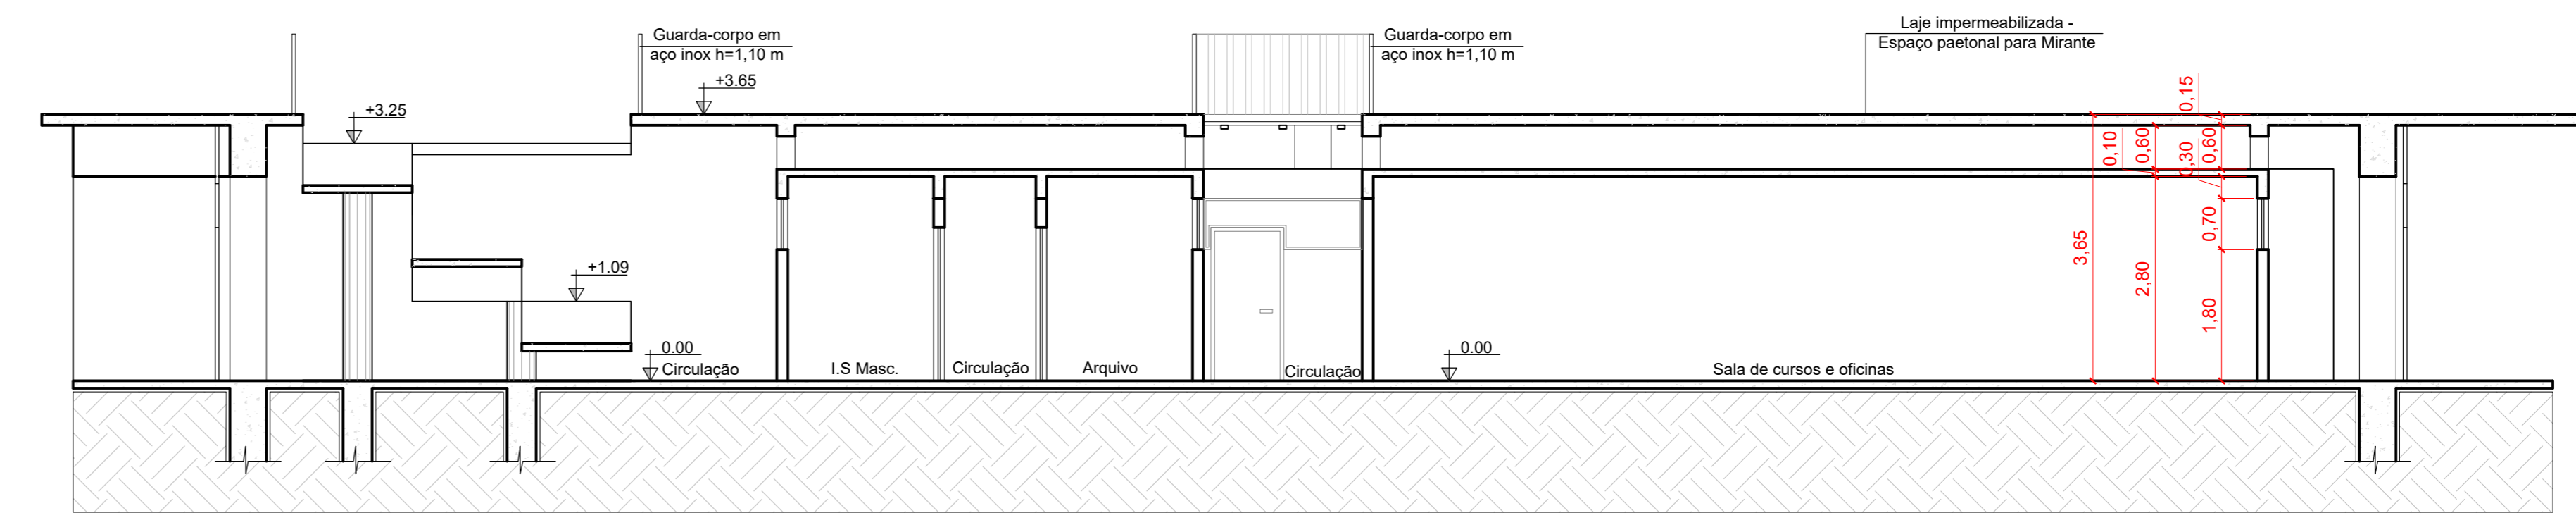

CORTE AA  
ESCALA 1:100

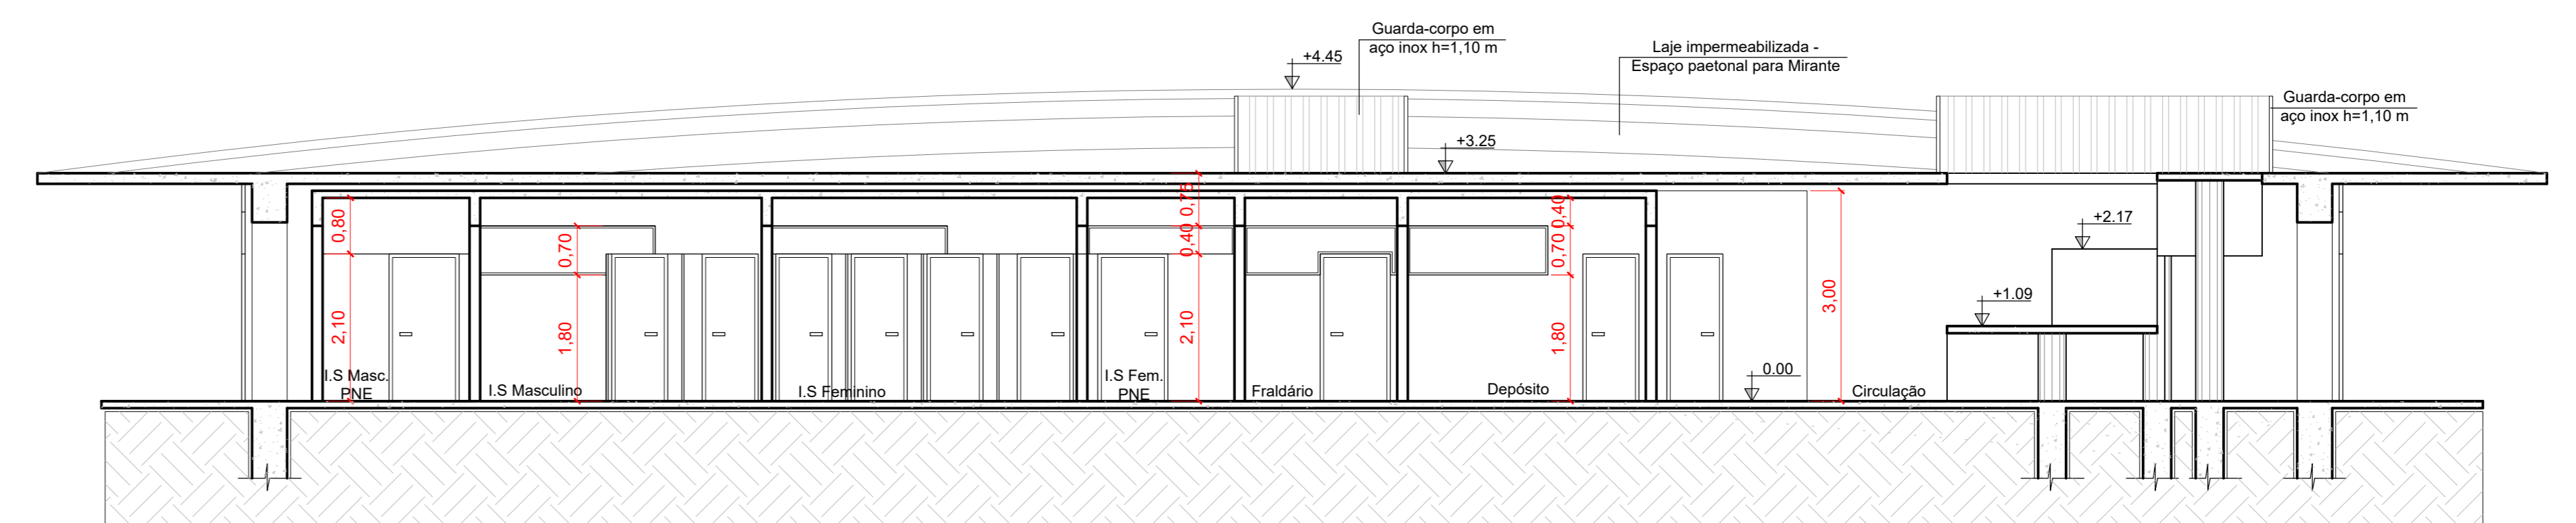

CORTE BB  
ESCALA 1:100

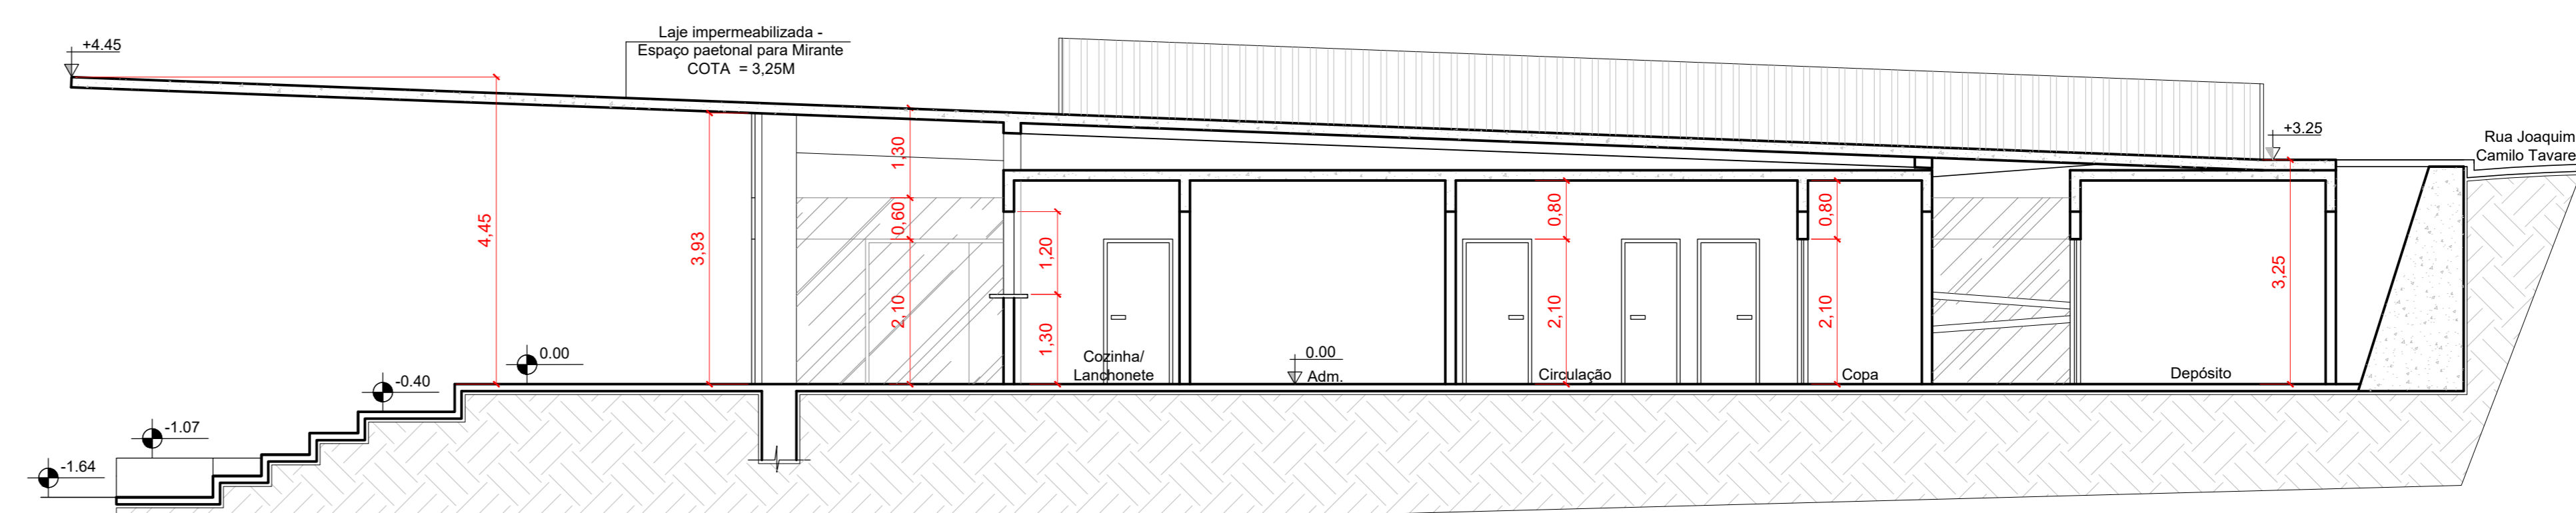

CORTE CC  
ESCALA 1:100

