



CORTE - AB
ESCALA 1/100

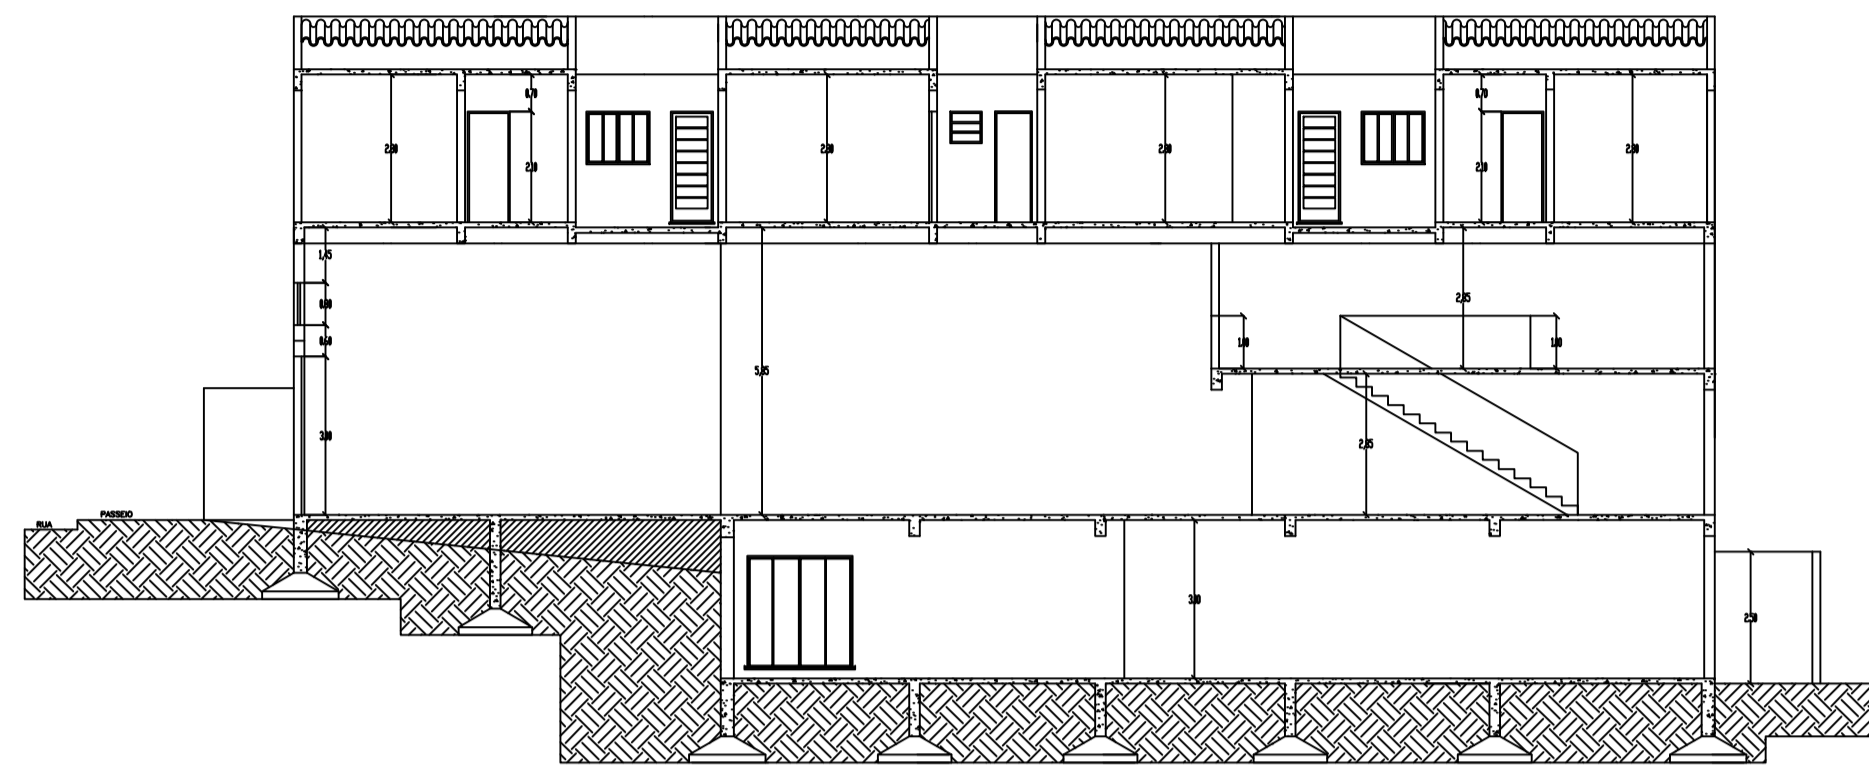

CORTE - CD
ESCALA 1/100

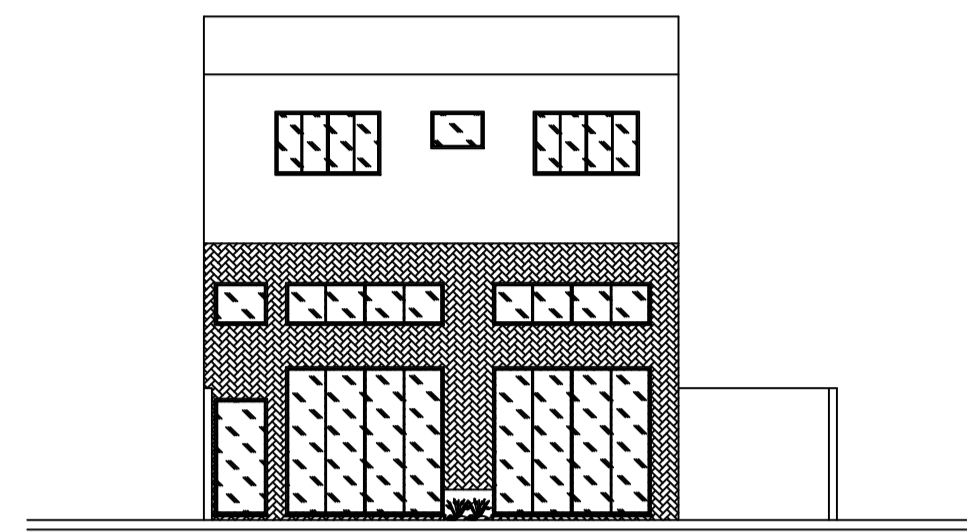

FACHADA
ESCALA 1/100



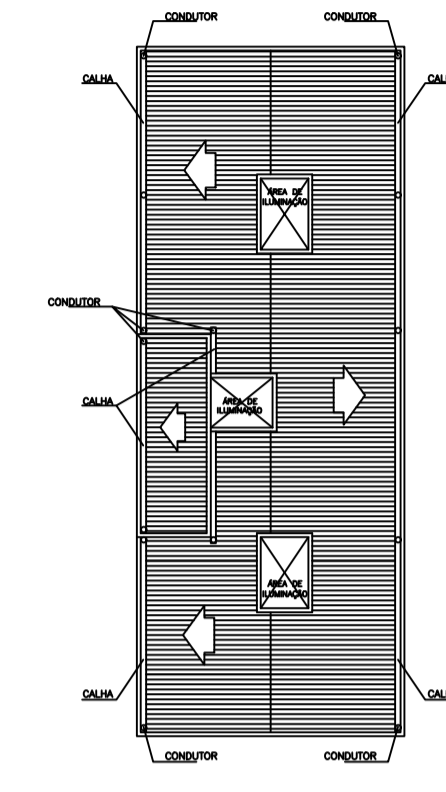


DIAGRAMA DO TELHADO
ESCALA 1 / 200

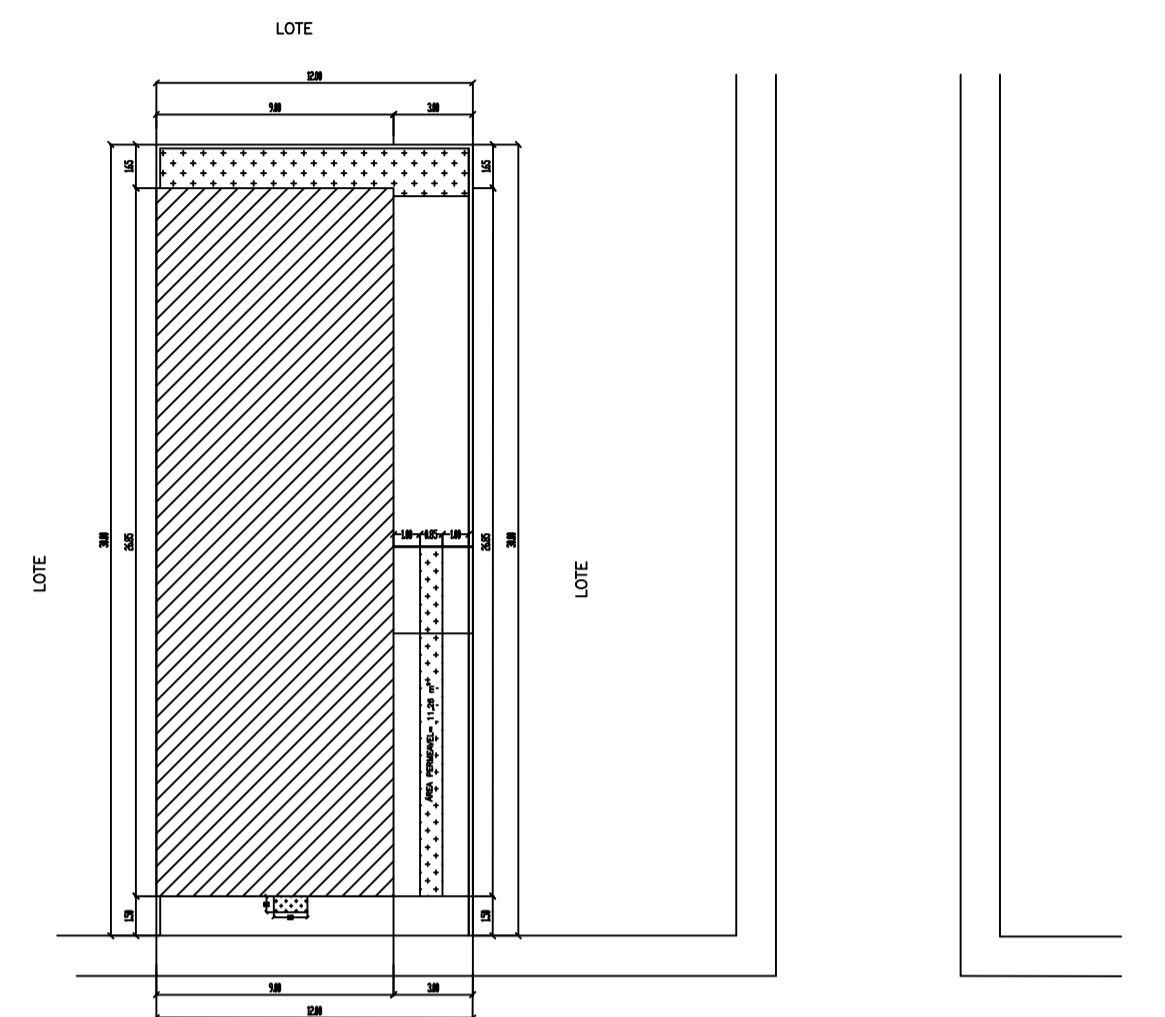


AVENIDA DR. DOMINGOS CONDE


PLANTA DE LOCAÇÃO
ESCALA 1 / 200

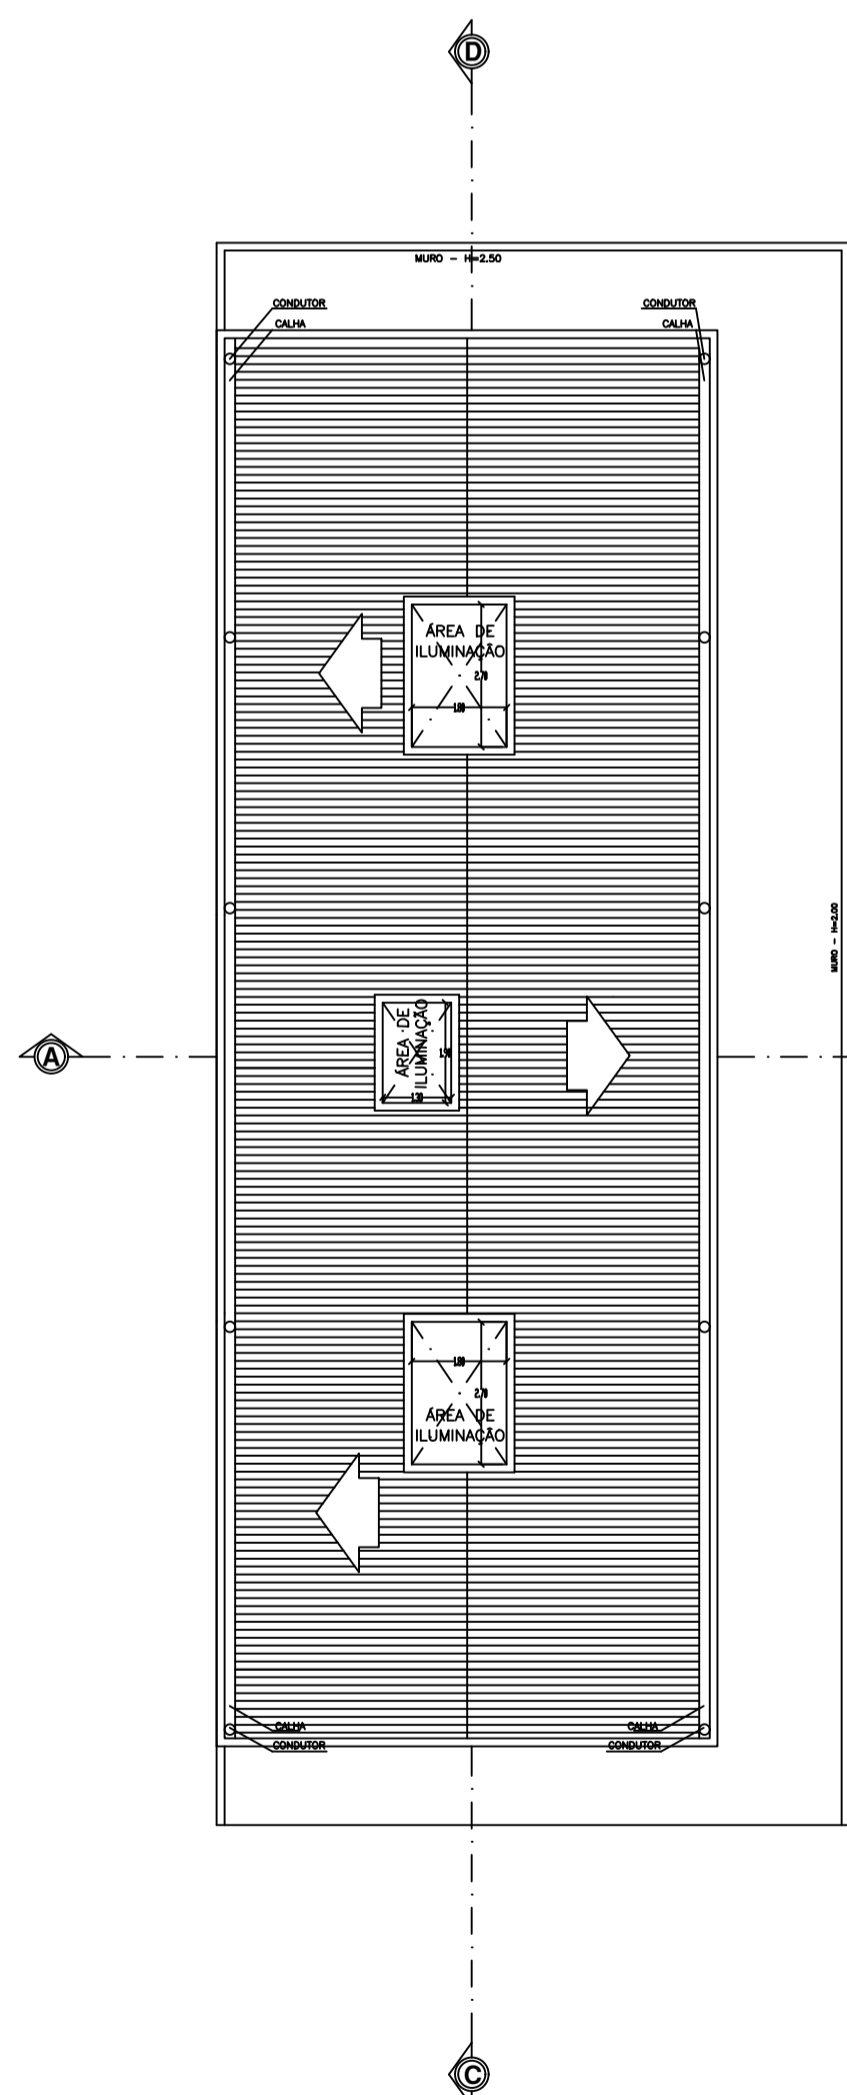


PLANTA BAIXA - COBERTURA
ESCALA 1/100

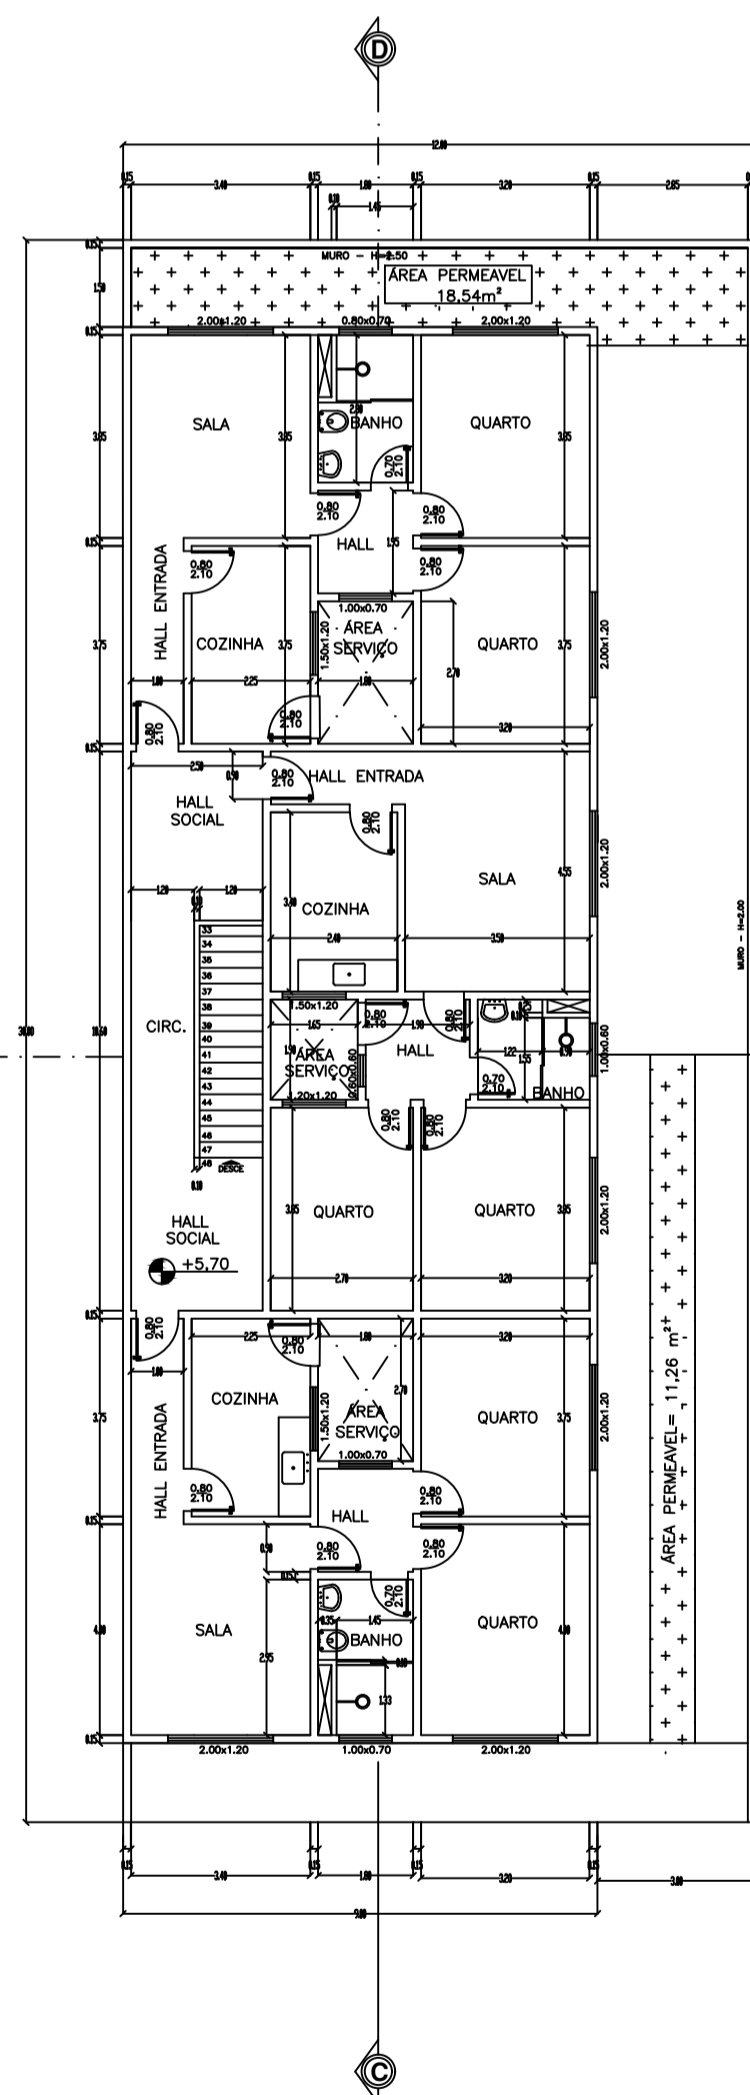


PLANTA BAIXA - PAVTO SUPERIOR
ESCALA 1/100
Área 228,71m²

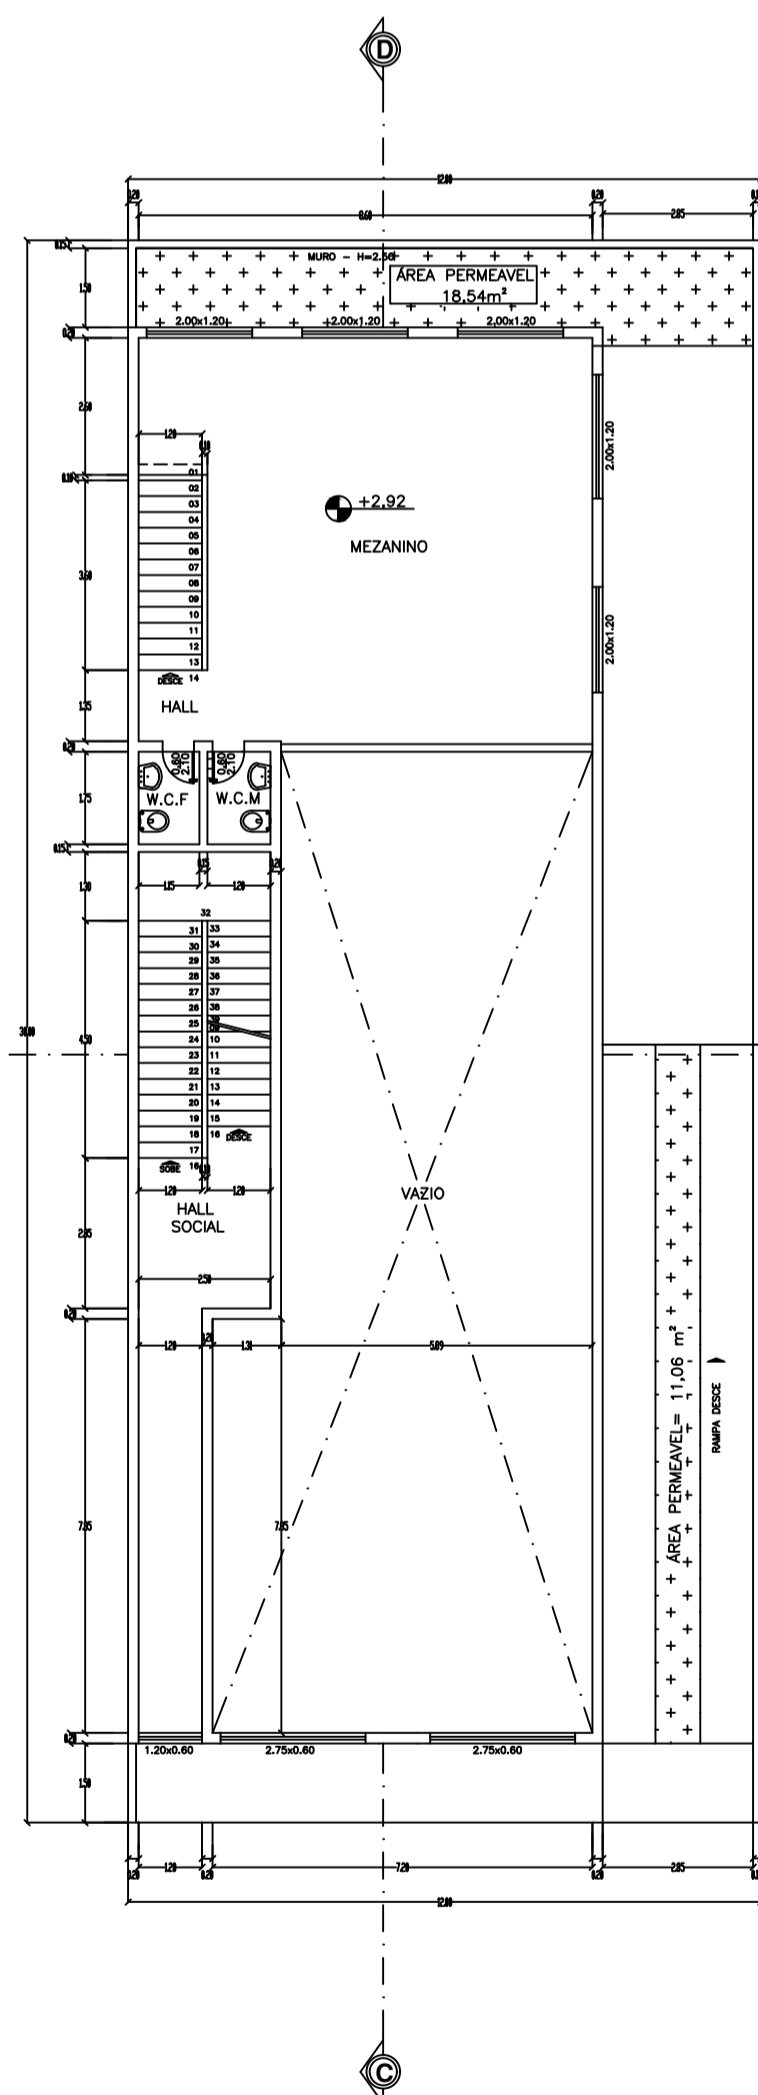

PLANTA BAIXA - MEZANINO
ESCALA 1/100
Área 116,30m²

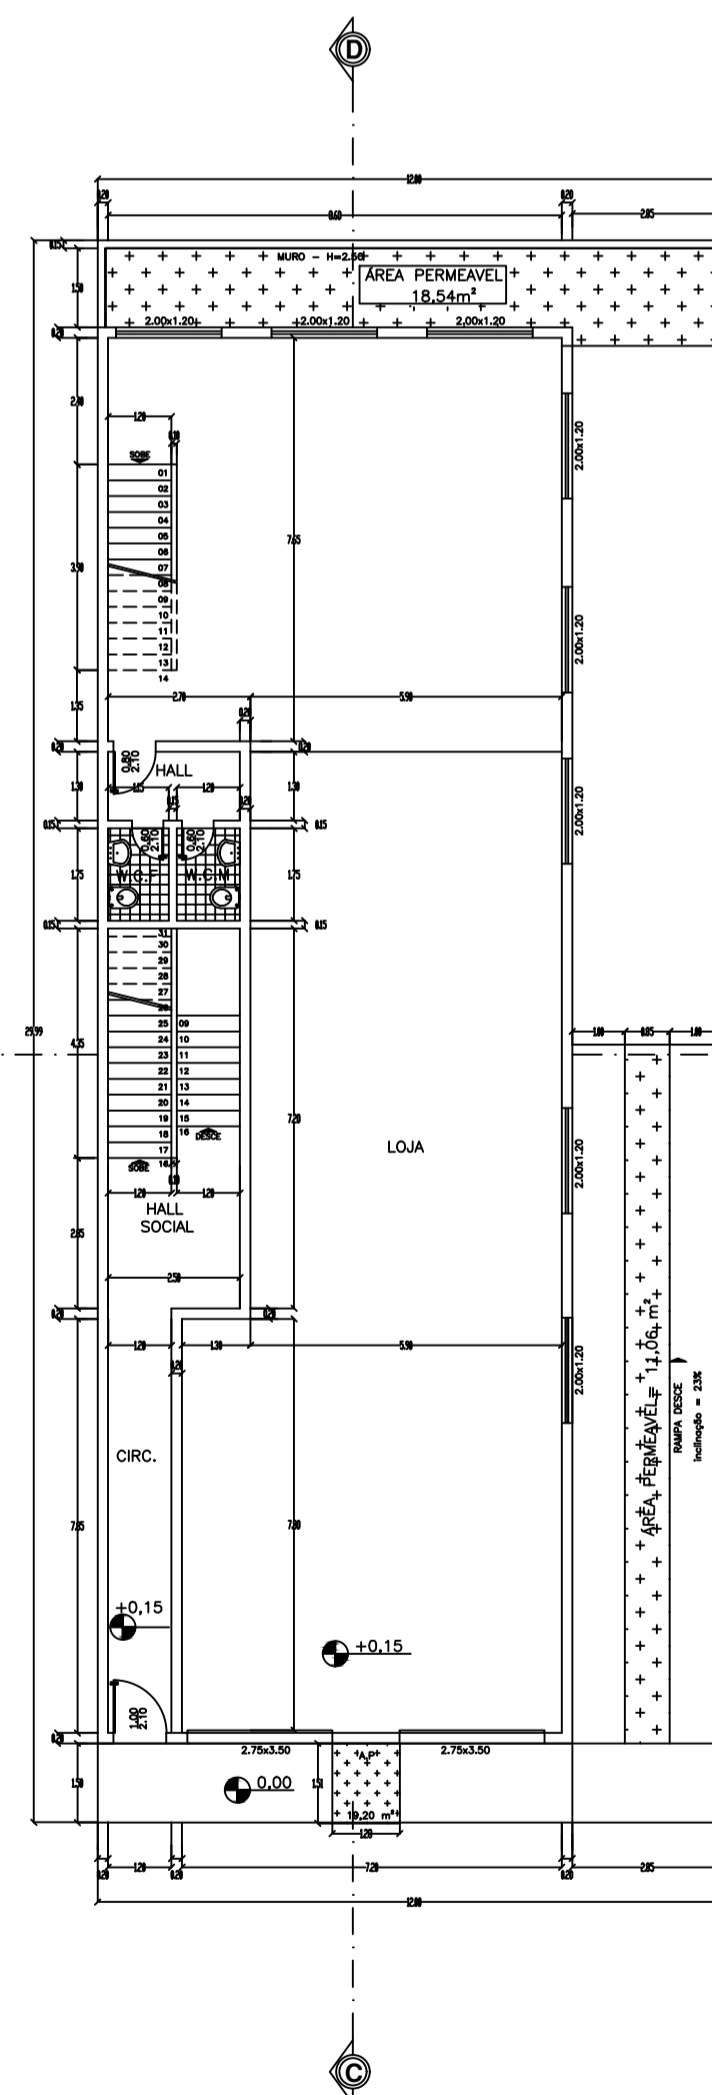

PLANTA BAIXA - TÉRREO
ESCALA 1/100
Área 241,73m²

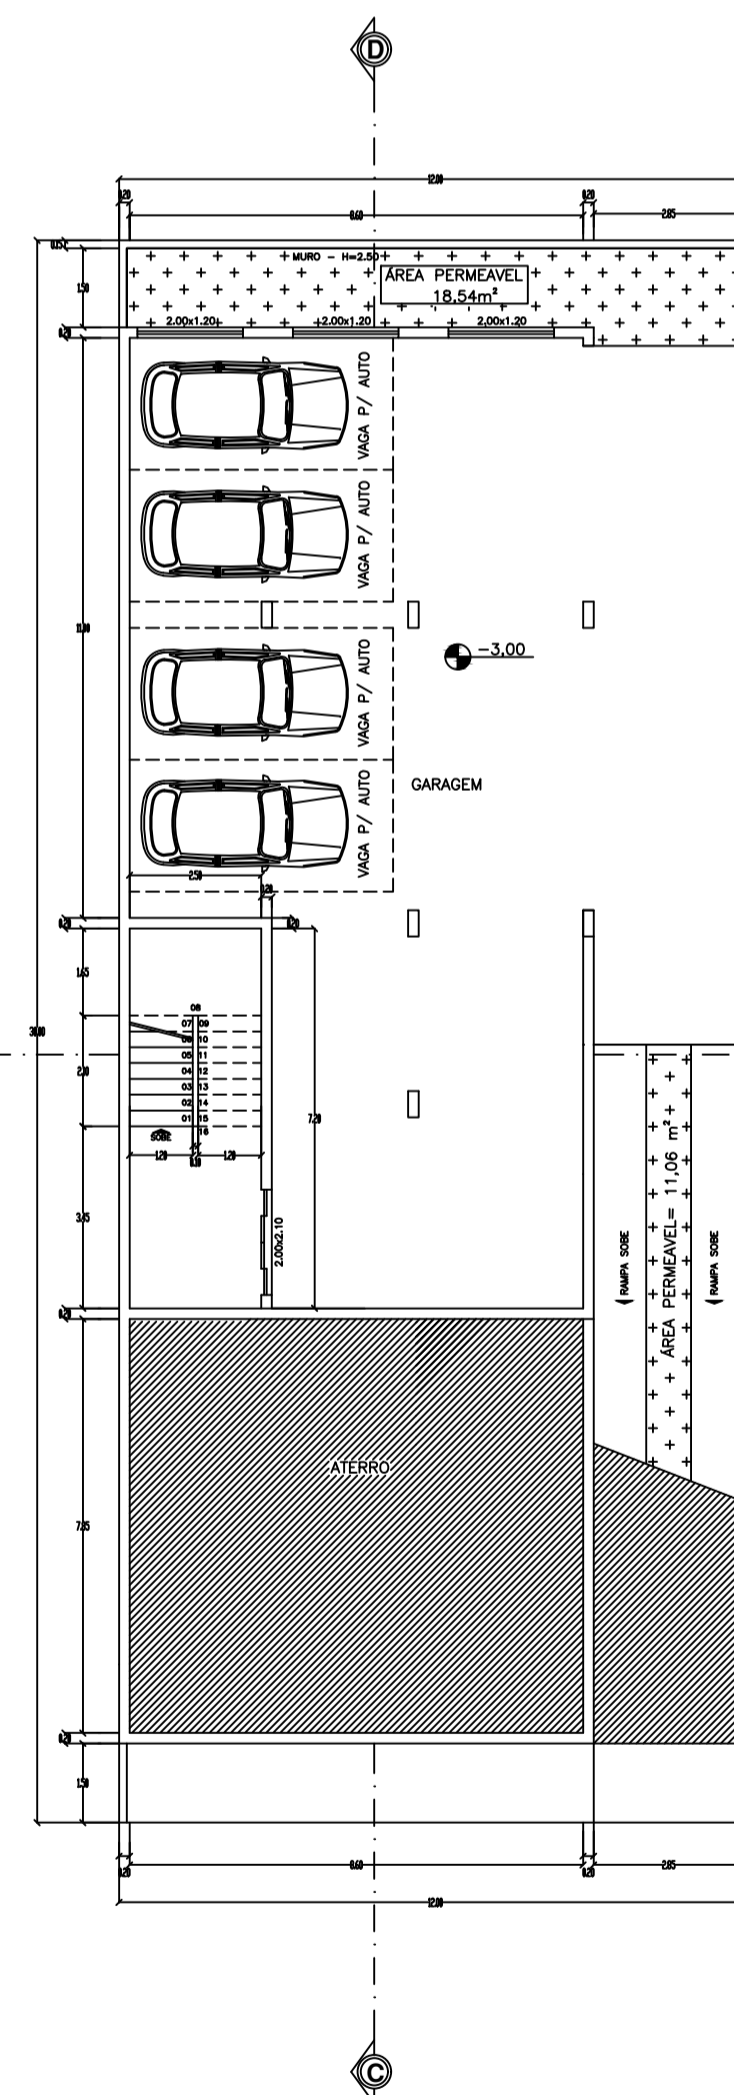

PLANTA BAIXA - SUBSOLO
ESCALA 1/100
Área 169,10m²

ESPECIFICAÇÃO DO PROJETO		PROJETO ARQUITETÔNICO		DATA: 01/01																				
CLASSIFICAÇÃO DE OBRA		COMERCIAL/ RESIDENCIAL																						
TÍTULO DA OBRA		PROJETO PARA CONSTRUÇÃO CIVIL																						
DADOS DA OBRA		PLANTA DE LOCALIZAÇÃO																						
PROPRIETÁRIO:		<div style="border: 1px solid black; padding: 5px; text-align: center;"> <h2>VIDE PLANTA</h2> </div>																						
CPF:																								
ENDEREÇO:																								
BAIRRO:																								
SETOR:		QUADRA:	LOTE:																					
Nº DE CADASTRO:		ÁREAS																						
CONTEÚDO:		<table border="0"> <tr><td>TERRENO</td><td>360,00m²</td></tr> <tr><td>EDIFICAÇÃO</td><td>169,10m²</td></tr> <tr><td>SUB SOLO</td><td>241,73m²</td></tr> <tr><td>TÉRREO</td><td>116,30m²</td></tr> <tr><td>MEZANINO</td><td>228,71m²</td></tr> <tr><td>PAV. SUPERIOR</td><td>228,71m²</td></tr> <tr><td>CONSTRUÇÃO</td><td>756,04m²</td></tr> <tr><td>AMPLIAÇÃO</td><td></td></tr> <tr><td>REGULARIZAÇÃO</td><td></td></tr> <tr><td>TOTAL</td><td>756,04m²</td></tr> </table>		TERRENO	360,00m ²	EDIFICAÇÃO	169,10m ²	SUB SOLO	241,73m ²	TÉRREO	116,30m ²	MEZANINO	228,71m ²	PAV. SUPERIOR	228,71m ²	CONSTRUÇÃO	756,04m ²	AMPLIAÇÃO		REGULARIZAÇÃO		TOTAL	756,04m ²	
TERRENO	360,00m ²																							
EDIFICAÇÃO	169,10m ²																							
SUB SOLO	241,73m ²																							
TÉRREO	116,30m ²																							
MEZANINO	228,71m ²																							
PAV. SUPERIOR	228,71m ²																							
CONSTRUÇÃO	756,04m ²																							
AMPLIAÇÃO																								
REGULARIZAÇÃO																								
TOTAL	756,04m ²																							
CONTEÚDO:		TAXA DE OCUPAÇÃO: 67,15%																						
		C.I.: 360-48-71-360 - 0,8%																						
		ESCALA: INDICADAS																						
		UNIDADE DAS COTAS: CM																						
		PREFEITURA																						
		DEPARTAMENTO DE OBRAS																						
		CADASTRO MUNICIPAL																						
		PREFEITO																						
<p><small>DECLARAÇÃO DE APROVAÇÃO DO PROJETO NÃO IMPLICA POR PARTE DA PREFEITURA DO DIREITO DE PROPRIEDADE DO TERRENO. OBRAS DE CONSTRUÇÃO DEVIDAS ÀS LEIS E DECRETOS. RESPONSABILIDADE TÉCNICA DO PROJETO É DO PROJETADEIRO. O PROJETADEIRO NÃO SE RESPONSABILIZA POR DANOS MATERIAIS OU MORAIS. O PROJETADEIRO NÃO SE RESPONSABILIZA POR DANOS MATERIAIS OU MORAIS.</small></p>																								
OUTUBRO DE 2014		PARAGUAÇU - MG																						