




ELEVAÇÃO LATERAL DIREITA  
Escala 1:150

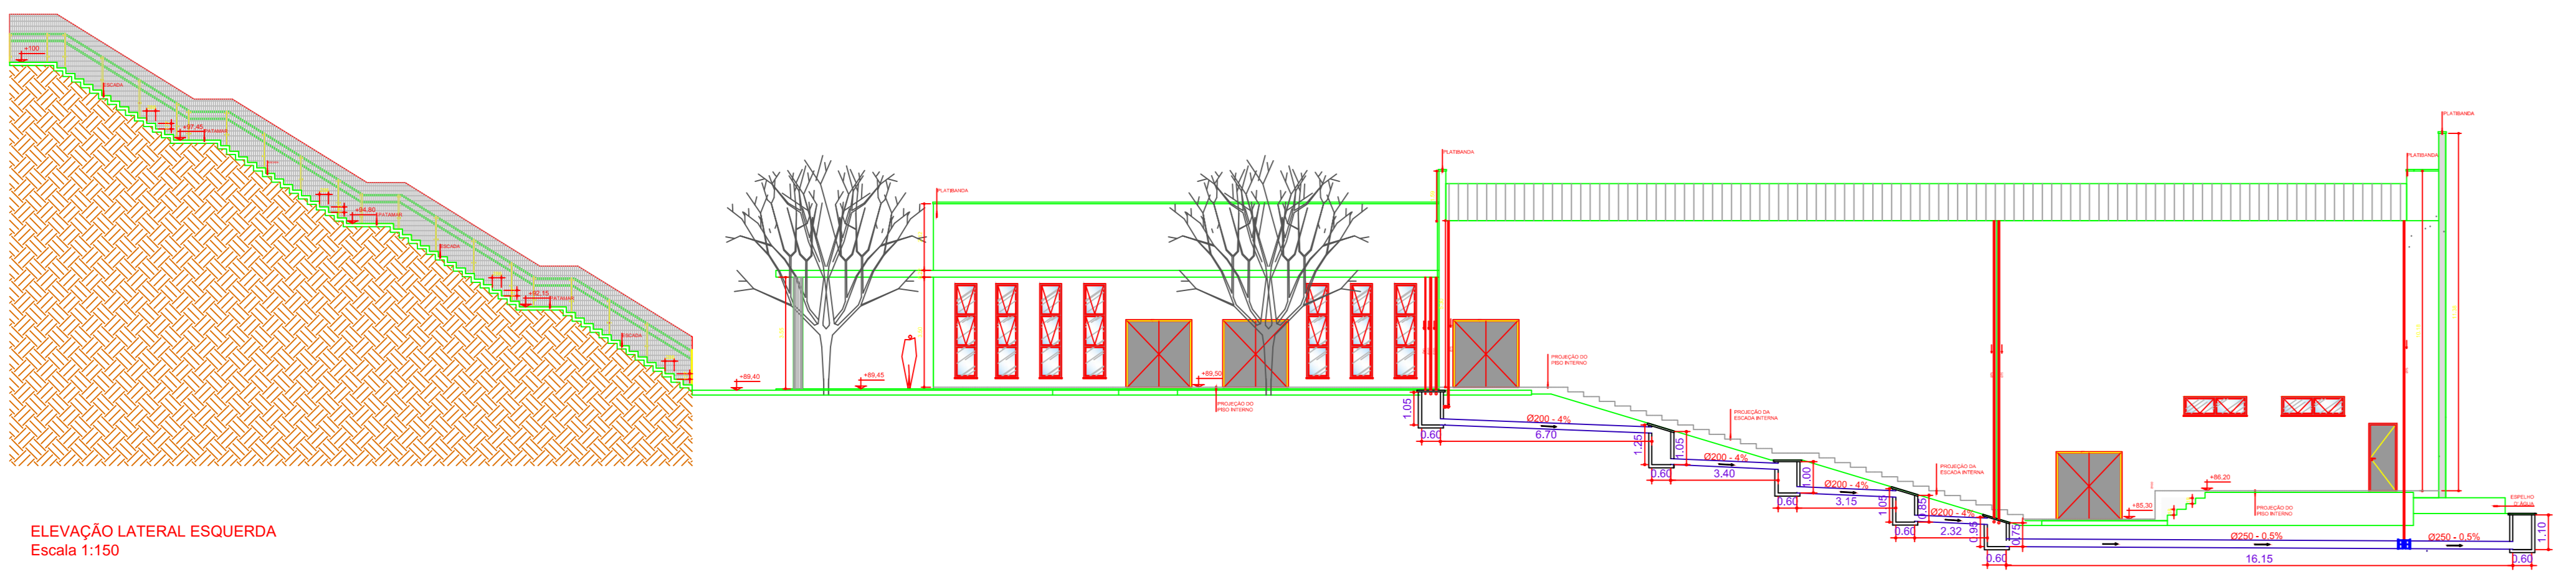


ELEVAÇÃO LATERAL ESQUERDA  
Escala 1:150

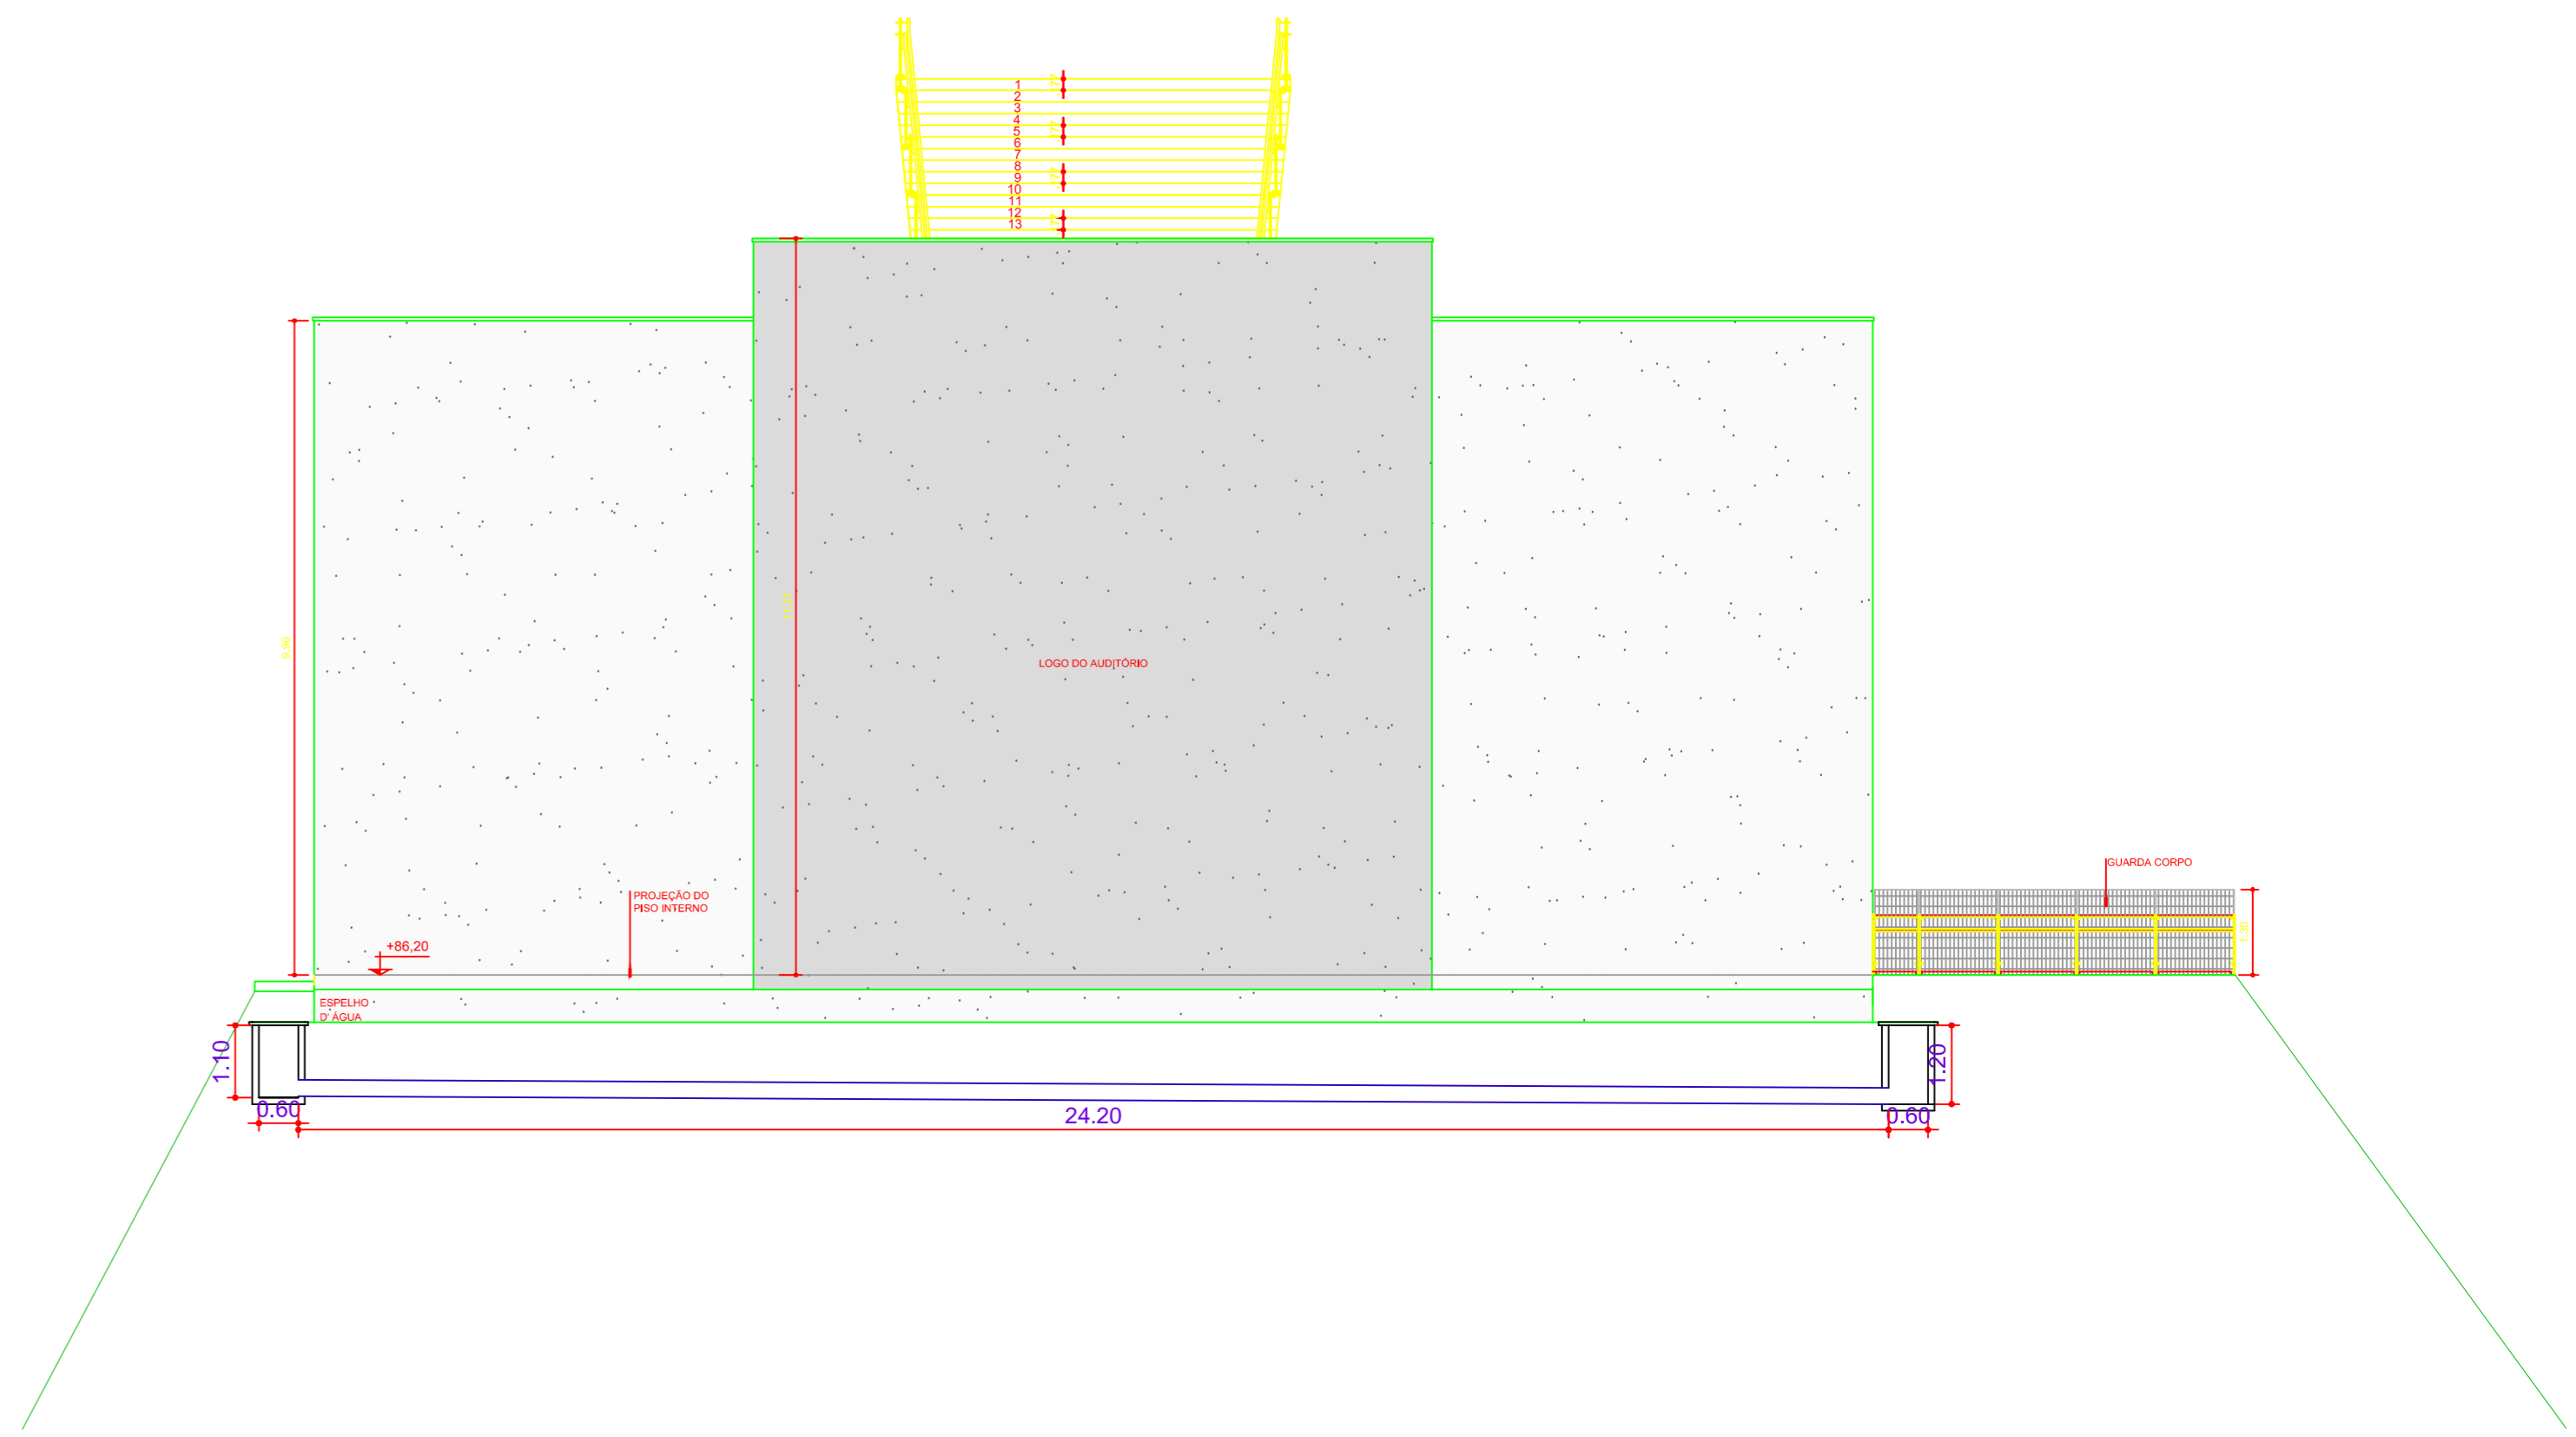


ELEVAÇÃO POSTERIOR  
Escala 1:100

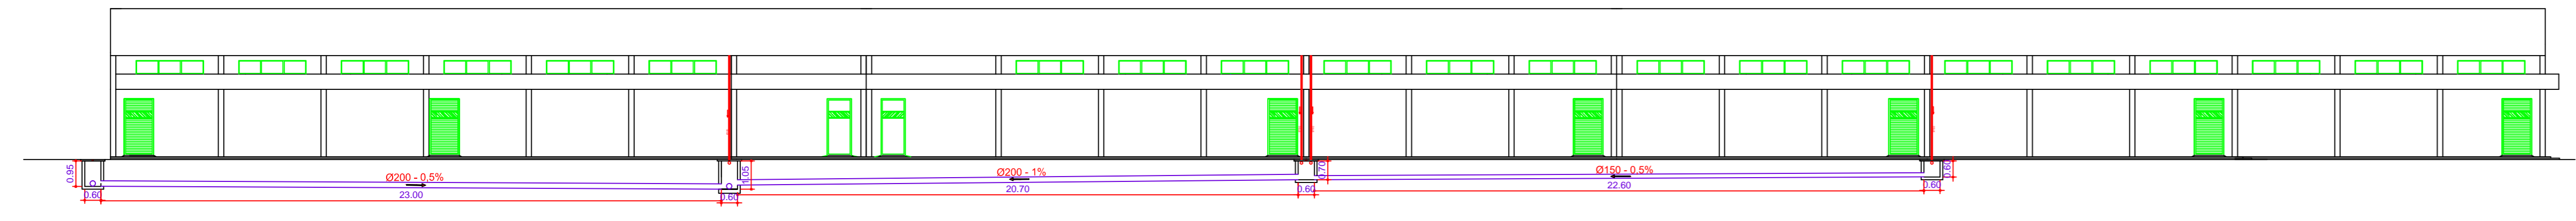


ELEVAÇÃO FRONTAL  
Escala 1:150

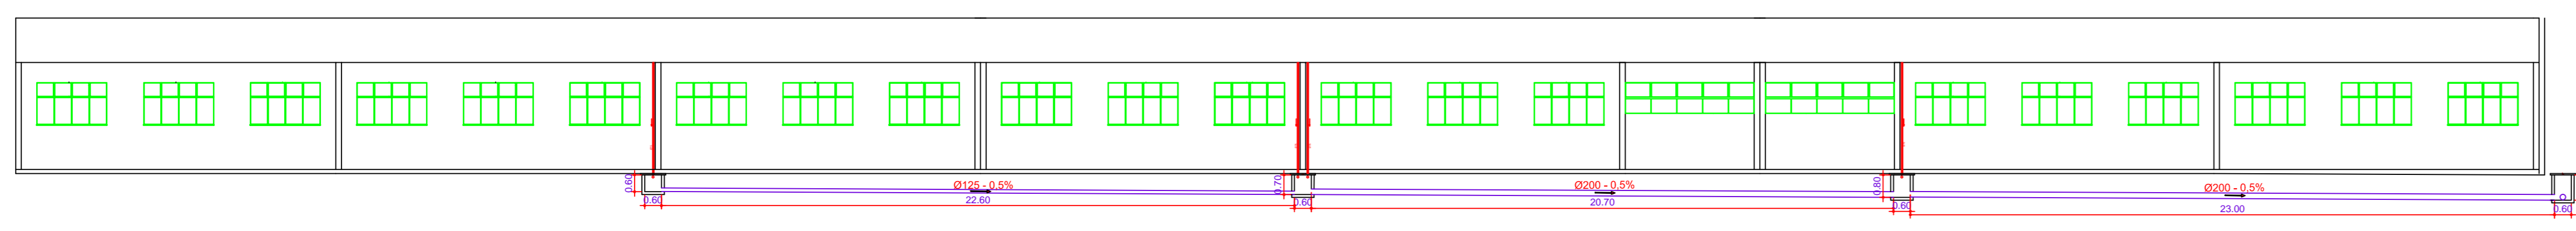


ELEVAÇÃO POSTERIOR  
Escala 1:150

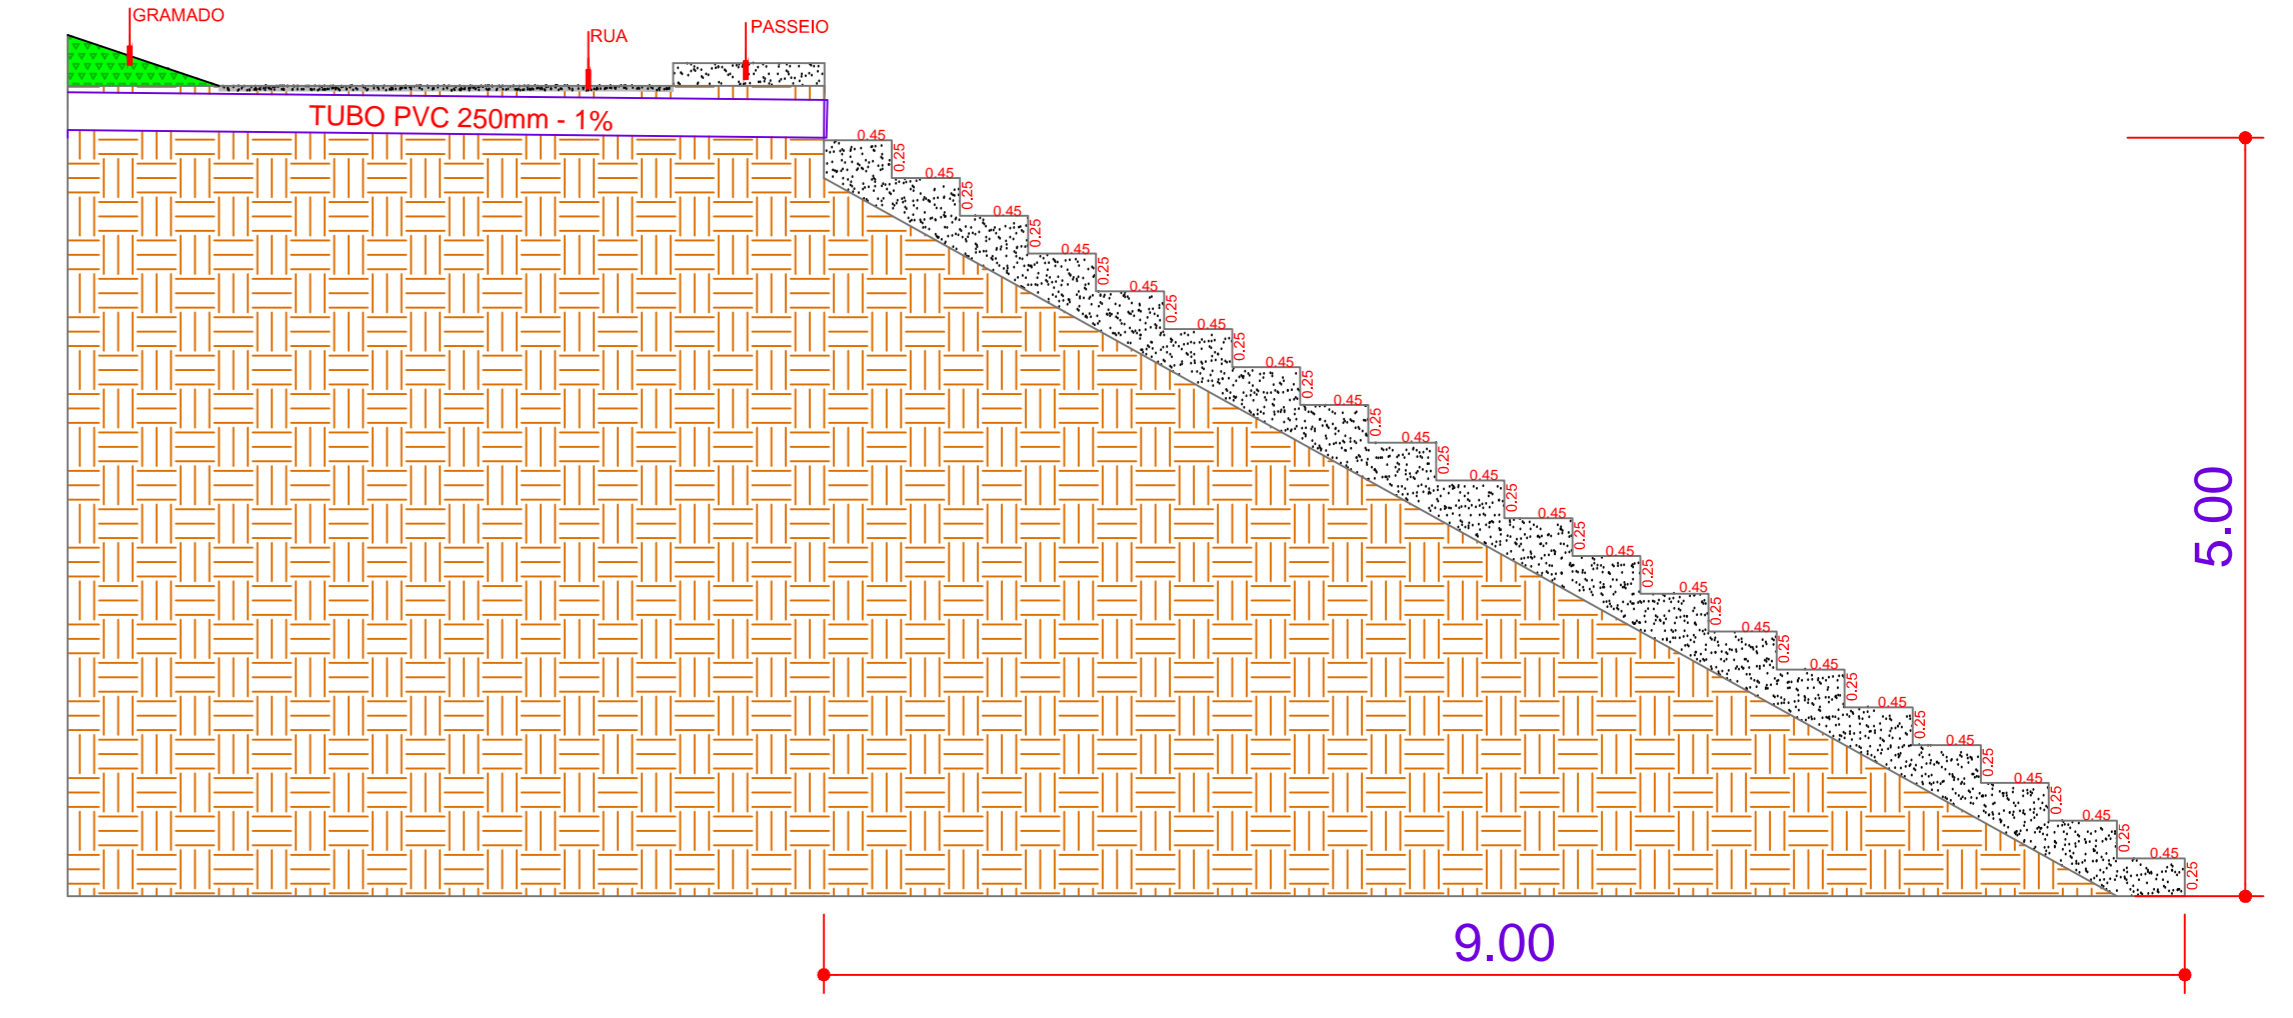

ESCADA HIDRÁULICA  
Escala 1:50

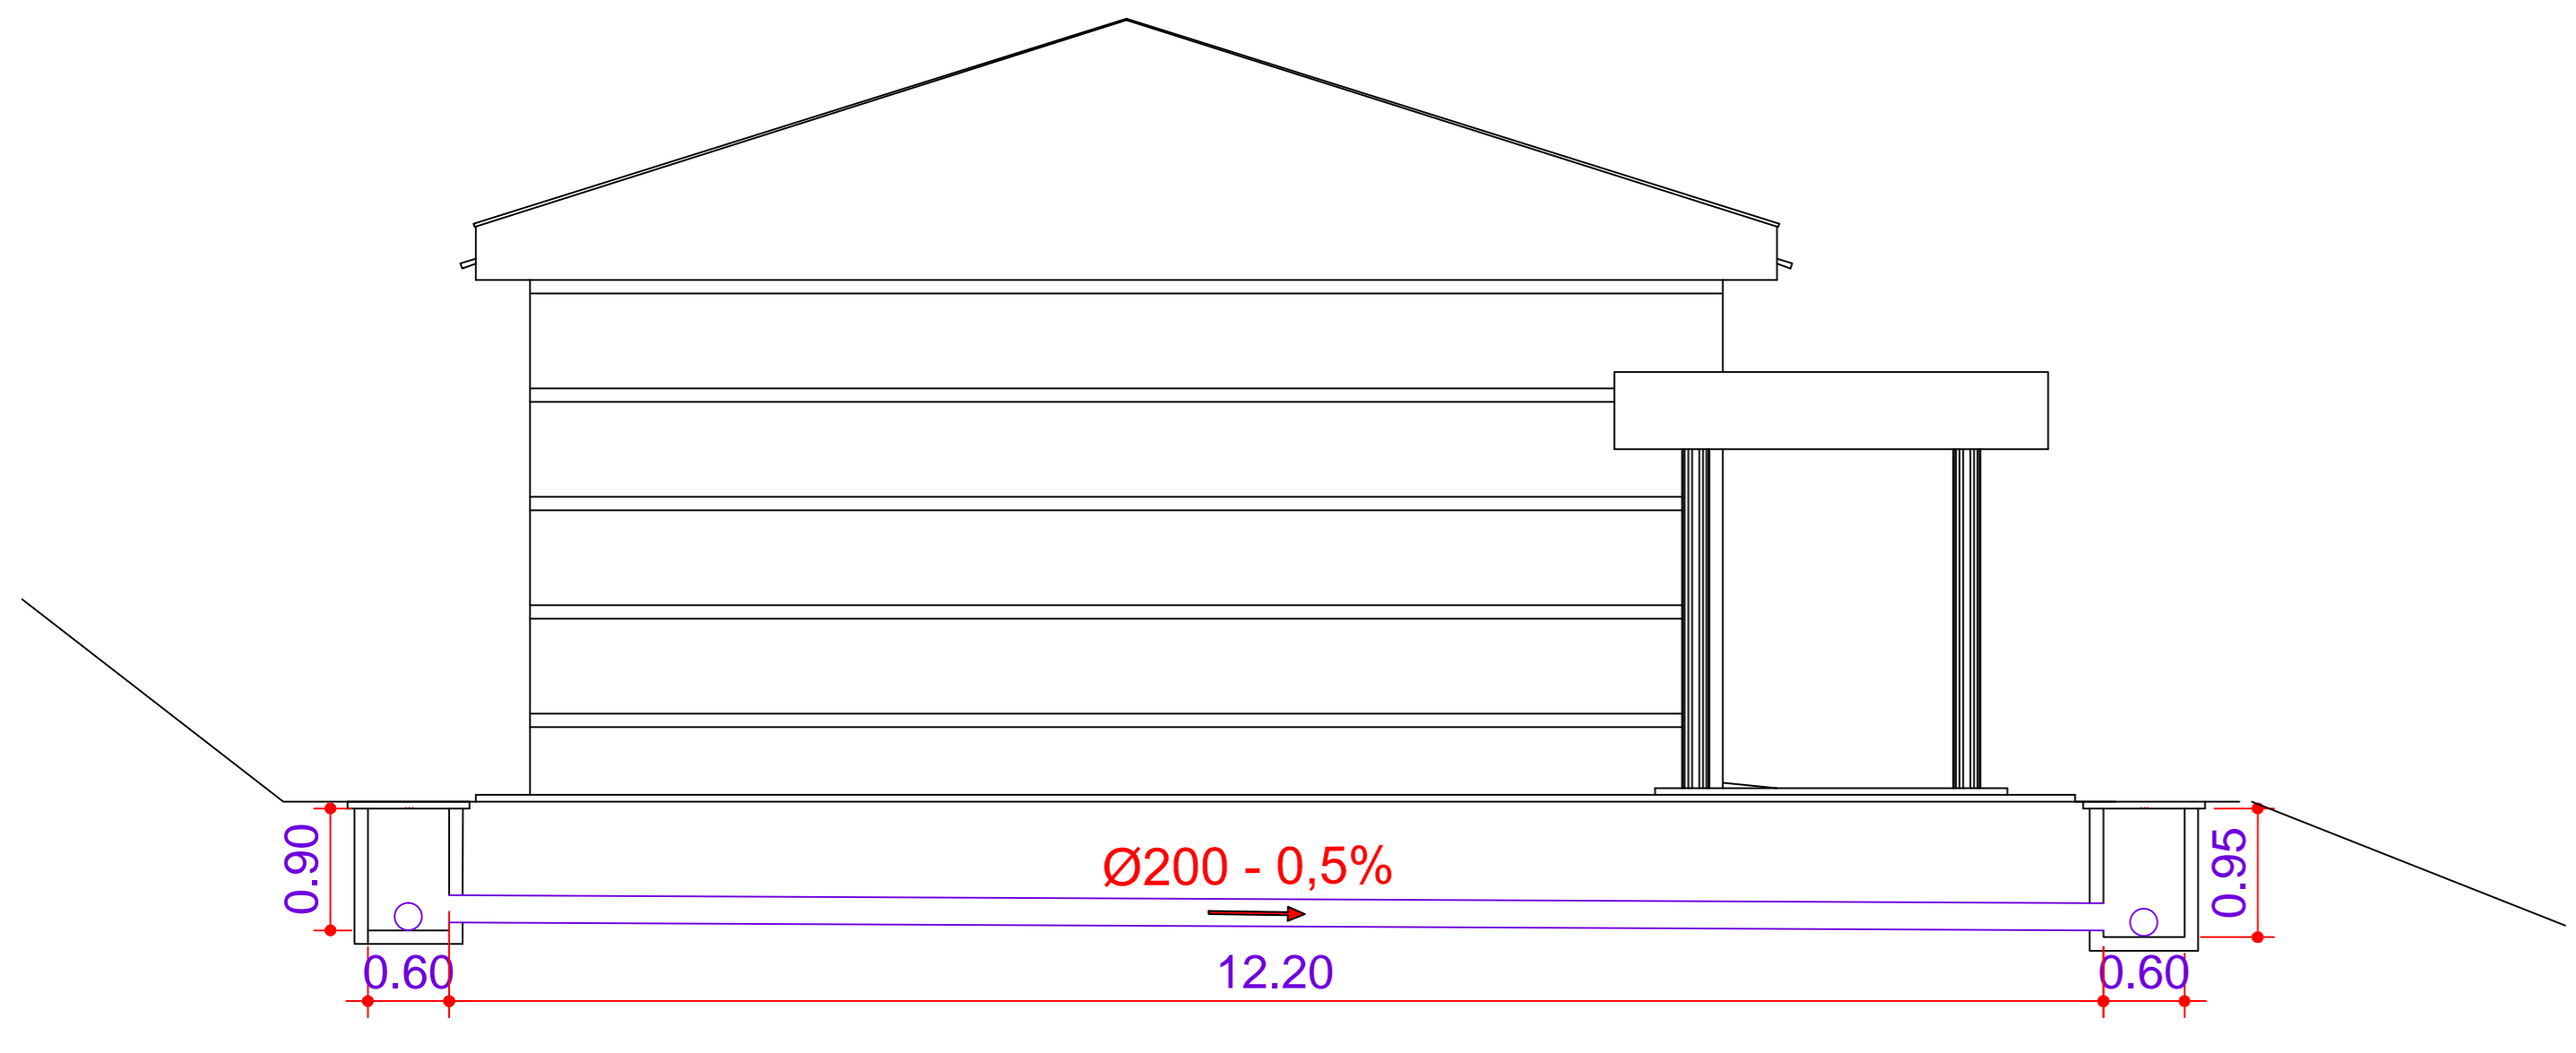

ELEVAÇÃO LATERAL ESQUERDA  
Escala 1:50

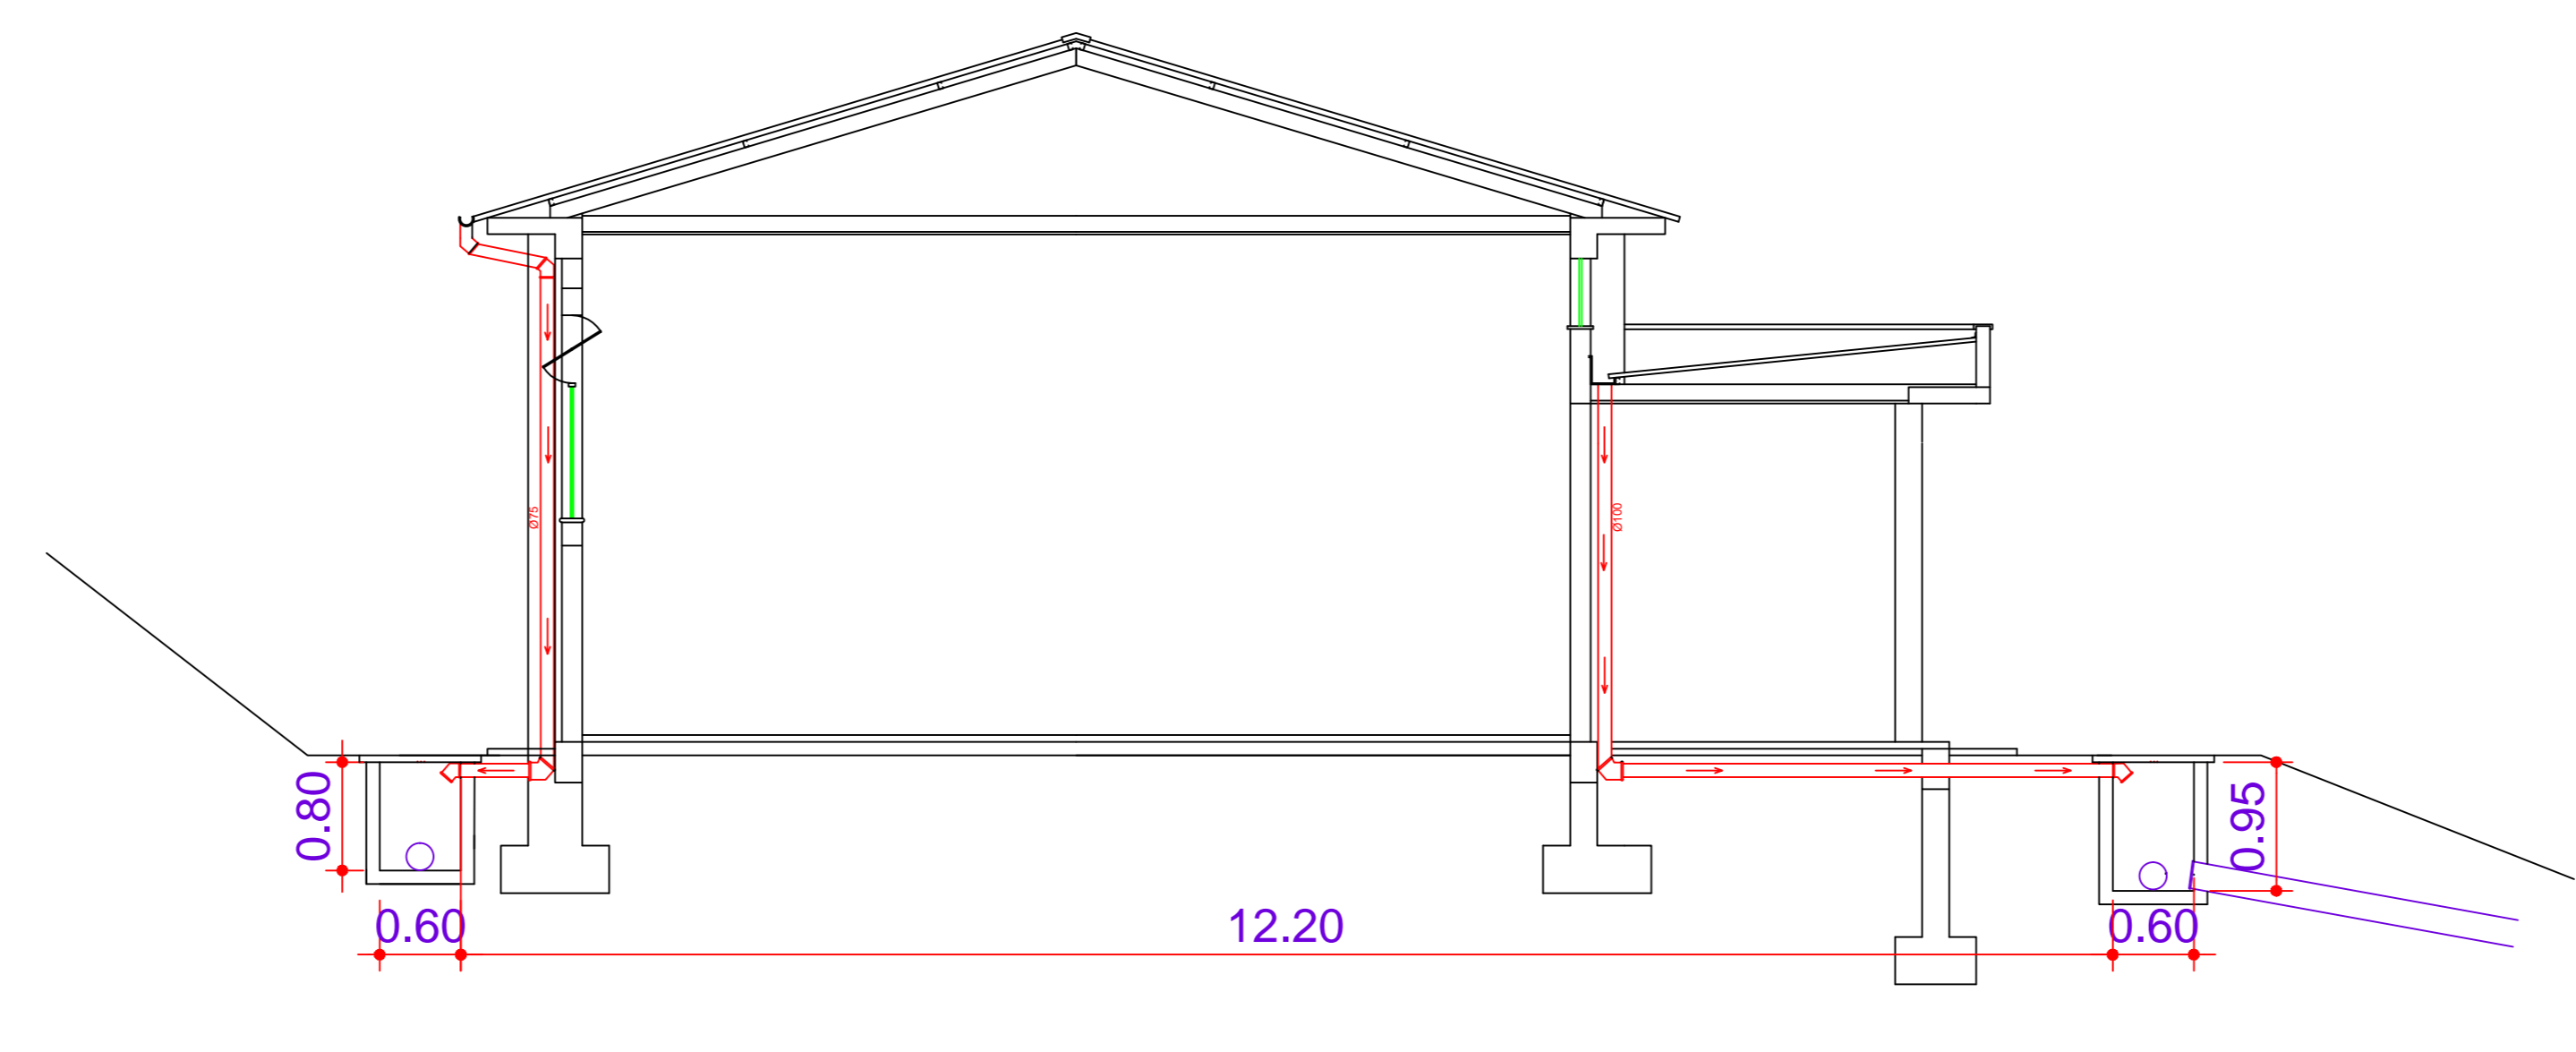

CORTE AA  
Escala 1:50

|                                      |  |
|--------------------------------------|--|
| <b>AUDITÓRIO - INSTITUTO FEDERAL</b> |  |
| TÍTULO                               | PROJETO DE INSTALAÇÕES PREDIAIS DE ÁGUA PLUVIAL                    |
| RESPONSÁVEL TÉCNICO                  | JOYCE DE SOUZA   |
| ASSUNTO                              | DETALHAMENTO DOS CONDUTORES HORIZONTAIS (PRÉDIO DAS SALAS DE AULA) |
| PROJETA                              | ENG. RYANA PRADO DE VASCONCELOS                                    |
| DATA                                 | 27/10/2017   |
| FOLHA                                | 03/03  |
| INDIC.                               | INDIC.   |