



9 CORTE CC  
ESCALA 1/75

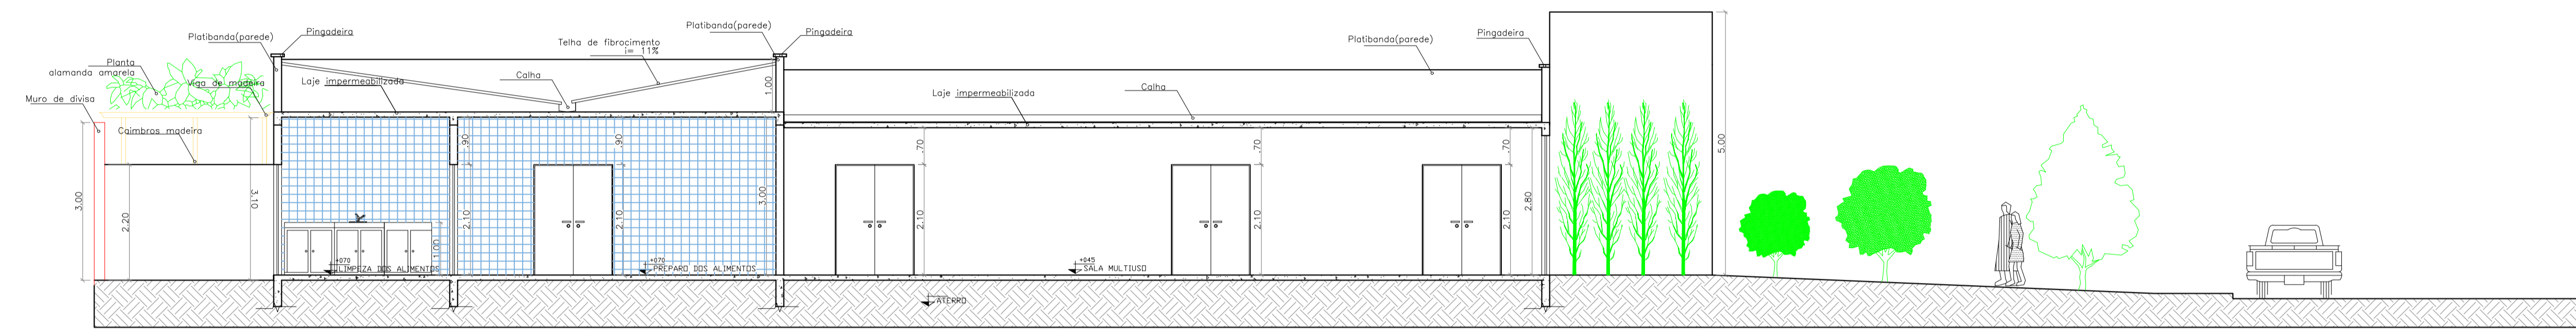


10 CORTE DD  
ESCALA 1/75

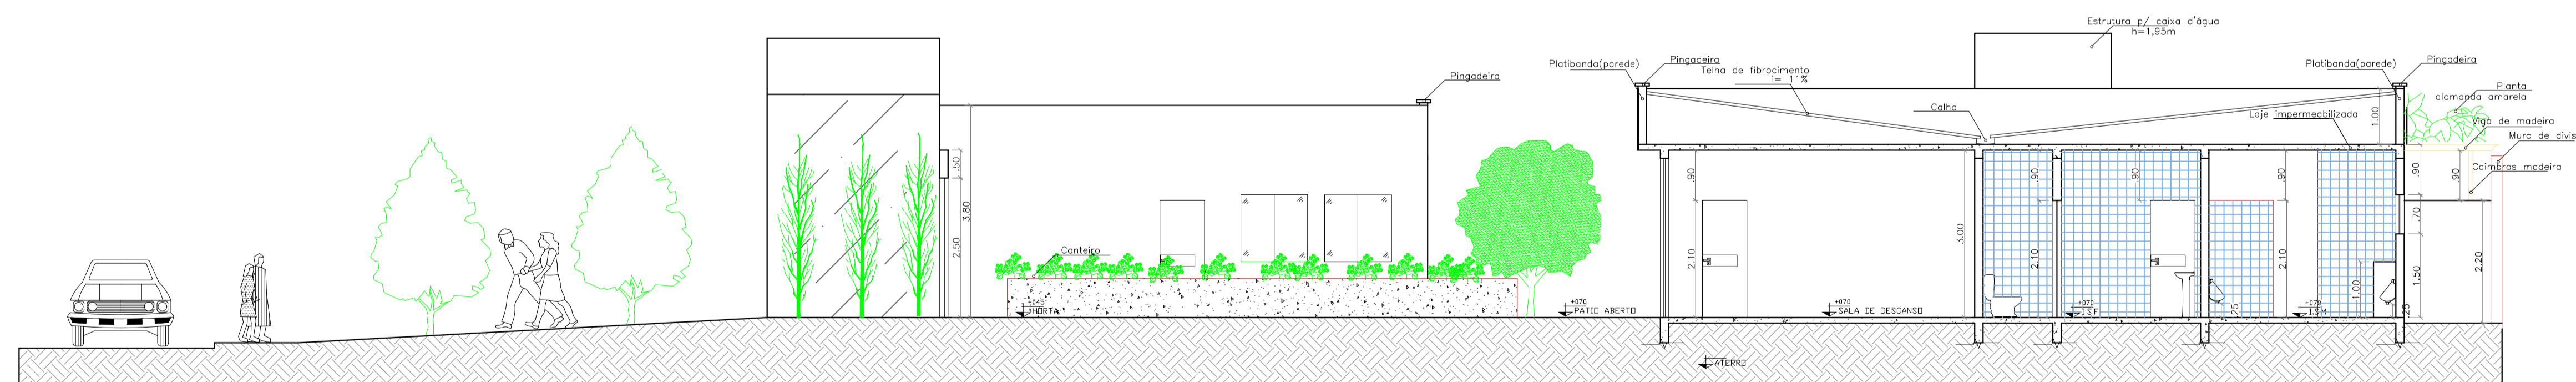

11 CORTE EE  
ESCALA 1/75

## CENTRO UNIVERSITÁRIO DO SUL DE MINAS UNIS - MG

CURSO: ARQUITETURA E URBANISMO		
DISCIPLINA: TRABALHO DE CONCLUSÃO DE CURSO II		
PROF. ORIENTADOR: DANIELLA COLI		
ALUNO: FRANCISLENE F. RIBEIRO	CONTEÚDO:	ESCALA: INDICADA
ASSUNTO: CENTRO DE APOIO AO IDOSO- PARAGUAÇU/MG		FOLHA: 05
LOCALIZAÇÃO: R. PROF. MARCOS MACIEL DIAS/ CENTRO		DATA: 17/06/2019