


PLANTA CORTE AA COM AS COM DETALHAMENTO DE AF'S

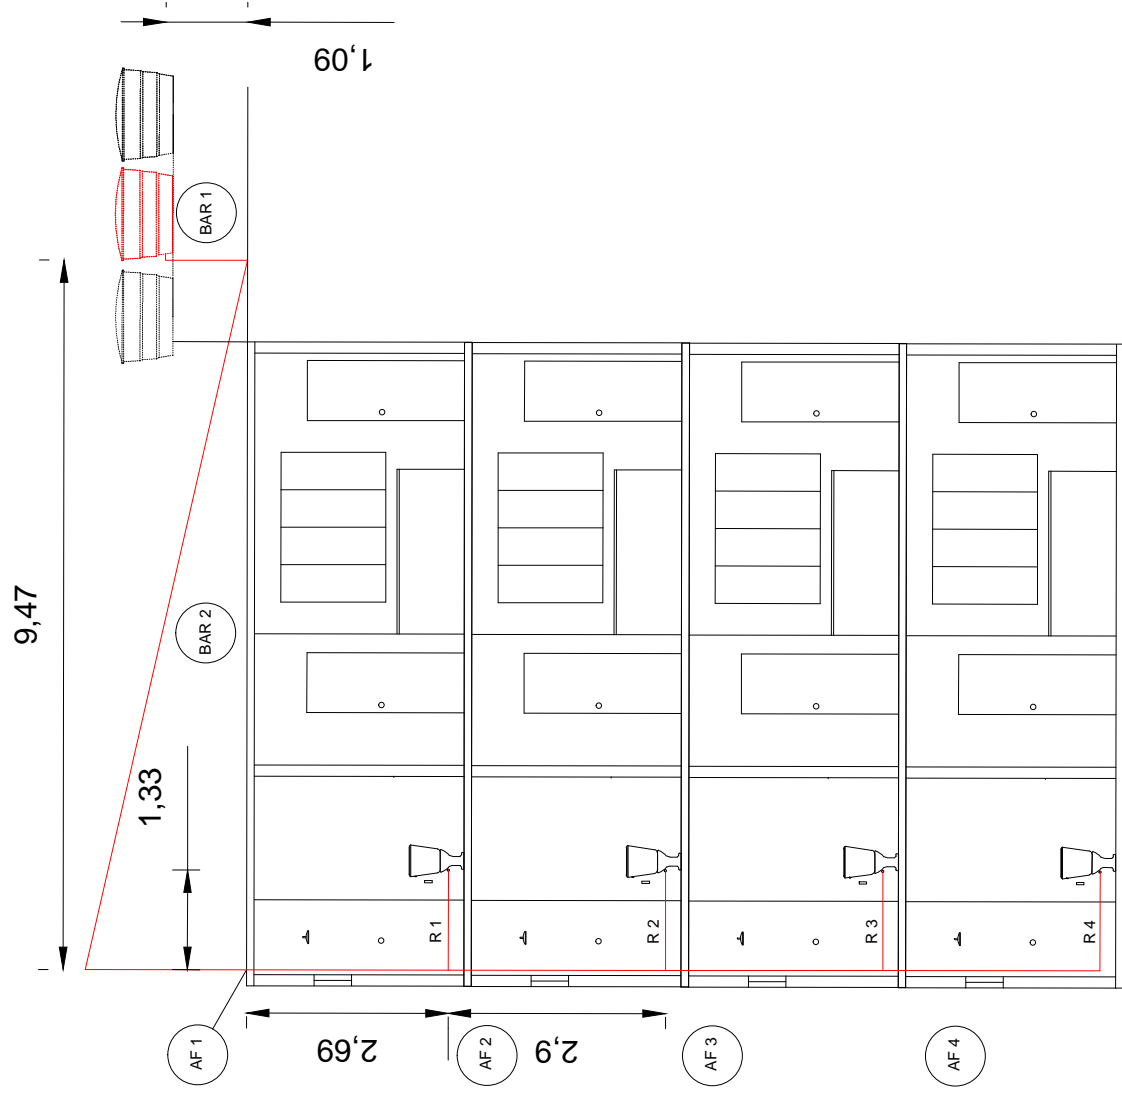

DISCIPLINA: CONDOMÍNIO PAIVA E SILVA

ASSUNTO: CORTE PRÉDIO ÁGUA FRIA

AUTOR: LUIZ GUSTAVO DOMINGUETI

ESCALA

1:100

00/00/00