Reservatórios e Barrilete

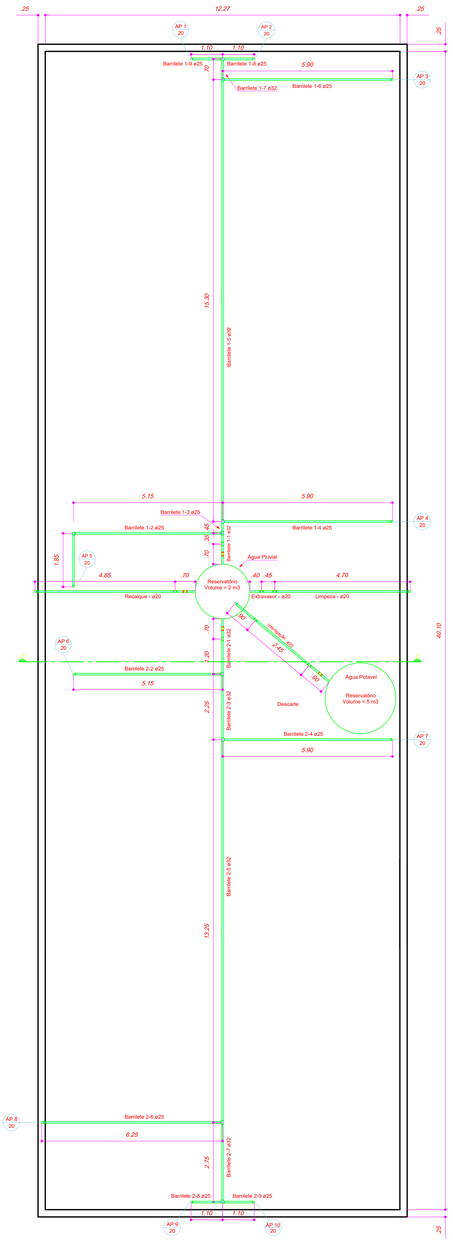

Planta Forro - Escala - 1:75

Tubos de Queda e Pontos de Utilização

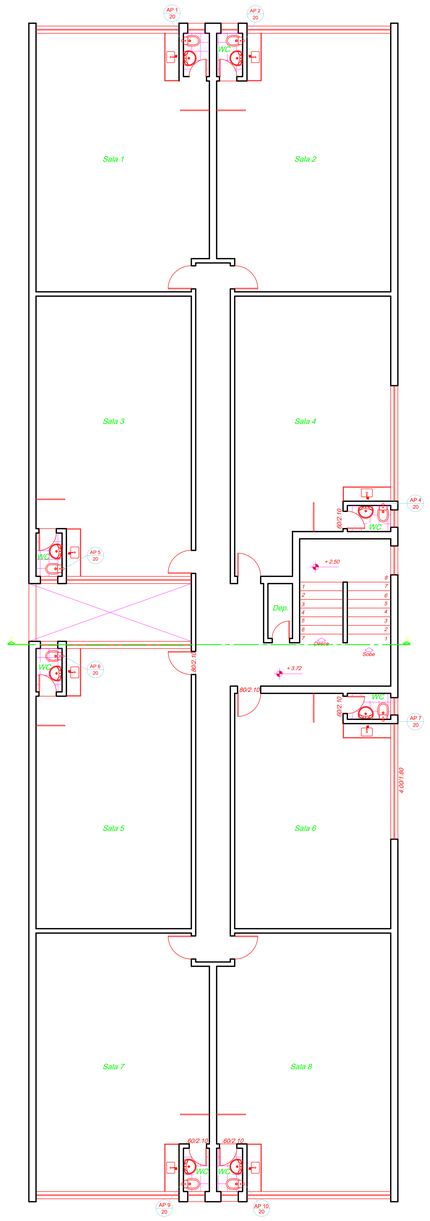

Planta Salas - Escala - 1:75

Tubos de Queda e Pontos de Utilização

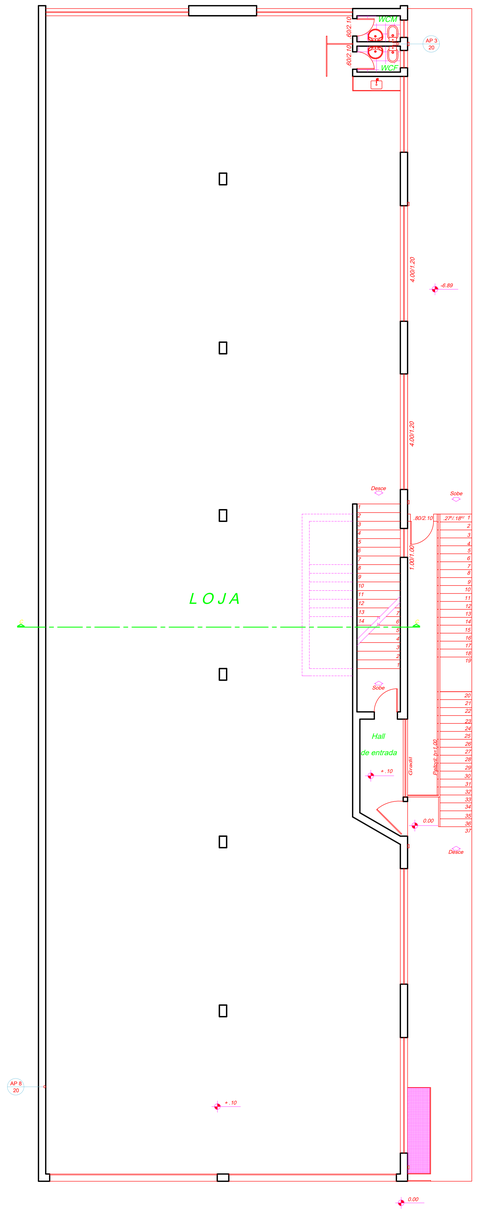

Planta Loja - Escala - 1:75

- O dimensionamento das tubulações está acima dos critérios mínimos exigidos pela NBR 5626 da ABNT.

- A execução das instalações de água fria com a linha soldável de tubos de PVC rígido, deve atender as especificações da norma brasileira NBR-5648.

SIMBOLOGIA DAS INSTALAÇÕES

- AP1 / 25 — Água Pluvial; Nº da Coluna; Diâmetro do Tubo
- AF1 / 25 — Água Fria; Nº da Coluna; Diâmetro do Tubo
- Lavatório
- Bacia Sanitária com Cx. Acoplada
- Pia 1 Cuba
- Conexões Água Pluvial e Potável
- Porta de Acesso

Endereço da obra:	Av. Princesa do Sul- Lote 07 - Quadra A Varginha - Minas Gerais
Cliente:	ARNALDO CARVALHO ALVES E OUTROS — C.P.F.: 676.173.796-68
Corredor / Zona:	
Categoria de uso:	S2/C2
Localização:	Ver prancha: 01/02
Áreas:	Ver prancha: 01/02
	Declaro que a aprovação do projeto não implica no reconhecimento por parte da prefeitura do direito de propriedade do terreno.
	Proprietário:
	Autor Proj.: Raphael Gannam Alves
	Resp. Técnico: O mesmo.
Aprovações:	
Prancha: 04/05	Projeto para sistema de captação e aproveitamento de água da chuva Planta baixa forro, sala e loja com as instalações de água pluvial, não potável (reservatórios, barriletes tubos de queda e pontos de utilização - Escala: 1:75
Data:	22/10/2017
Desenho:	Raphael Gannam