
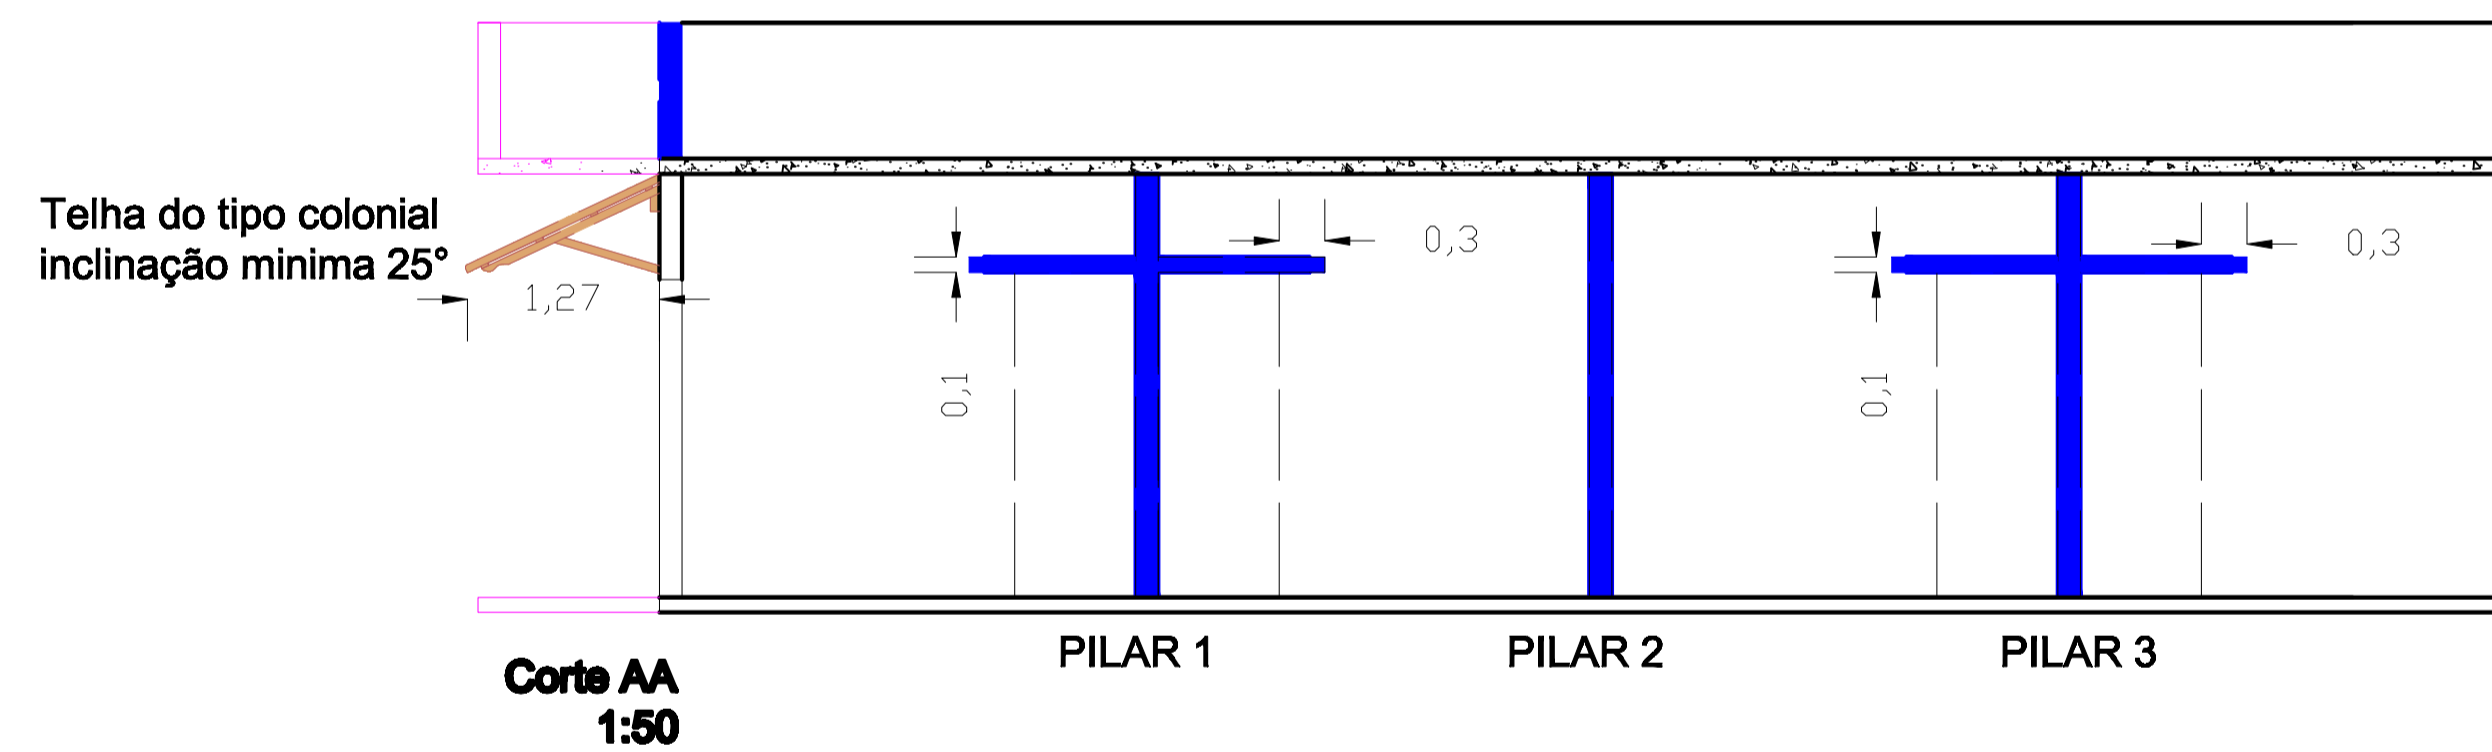


Fachada
1:50

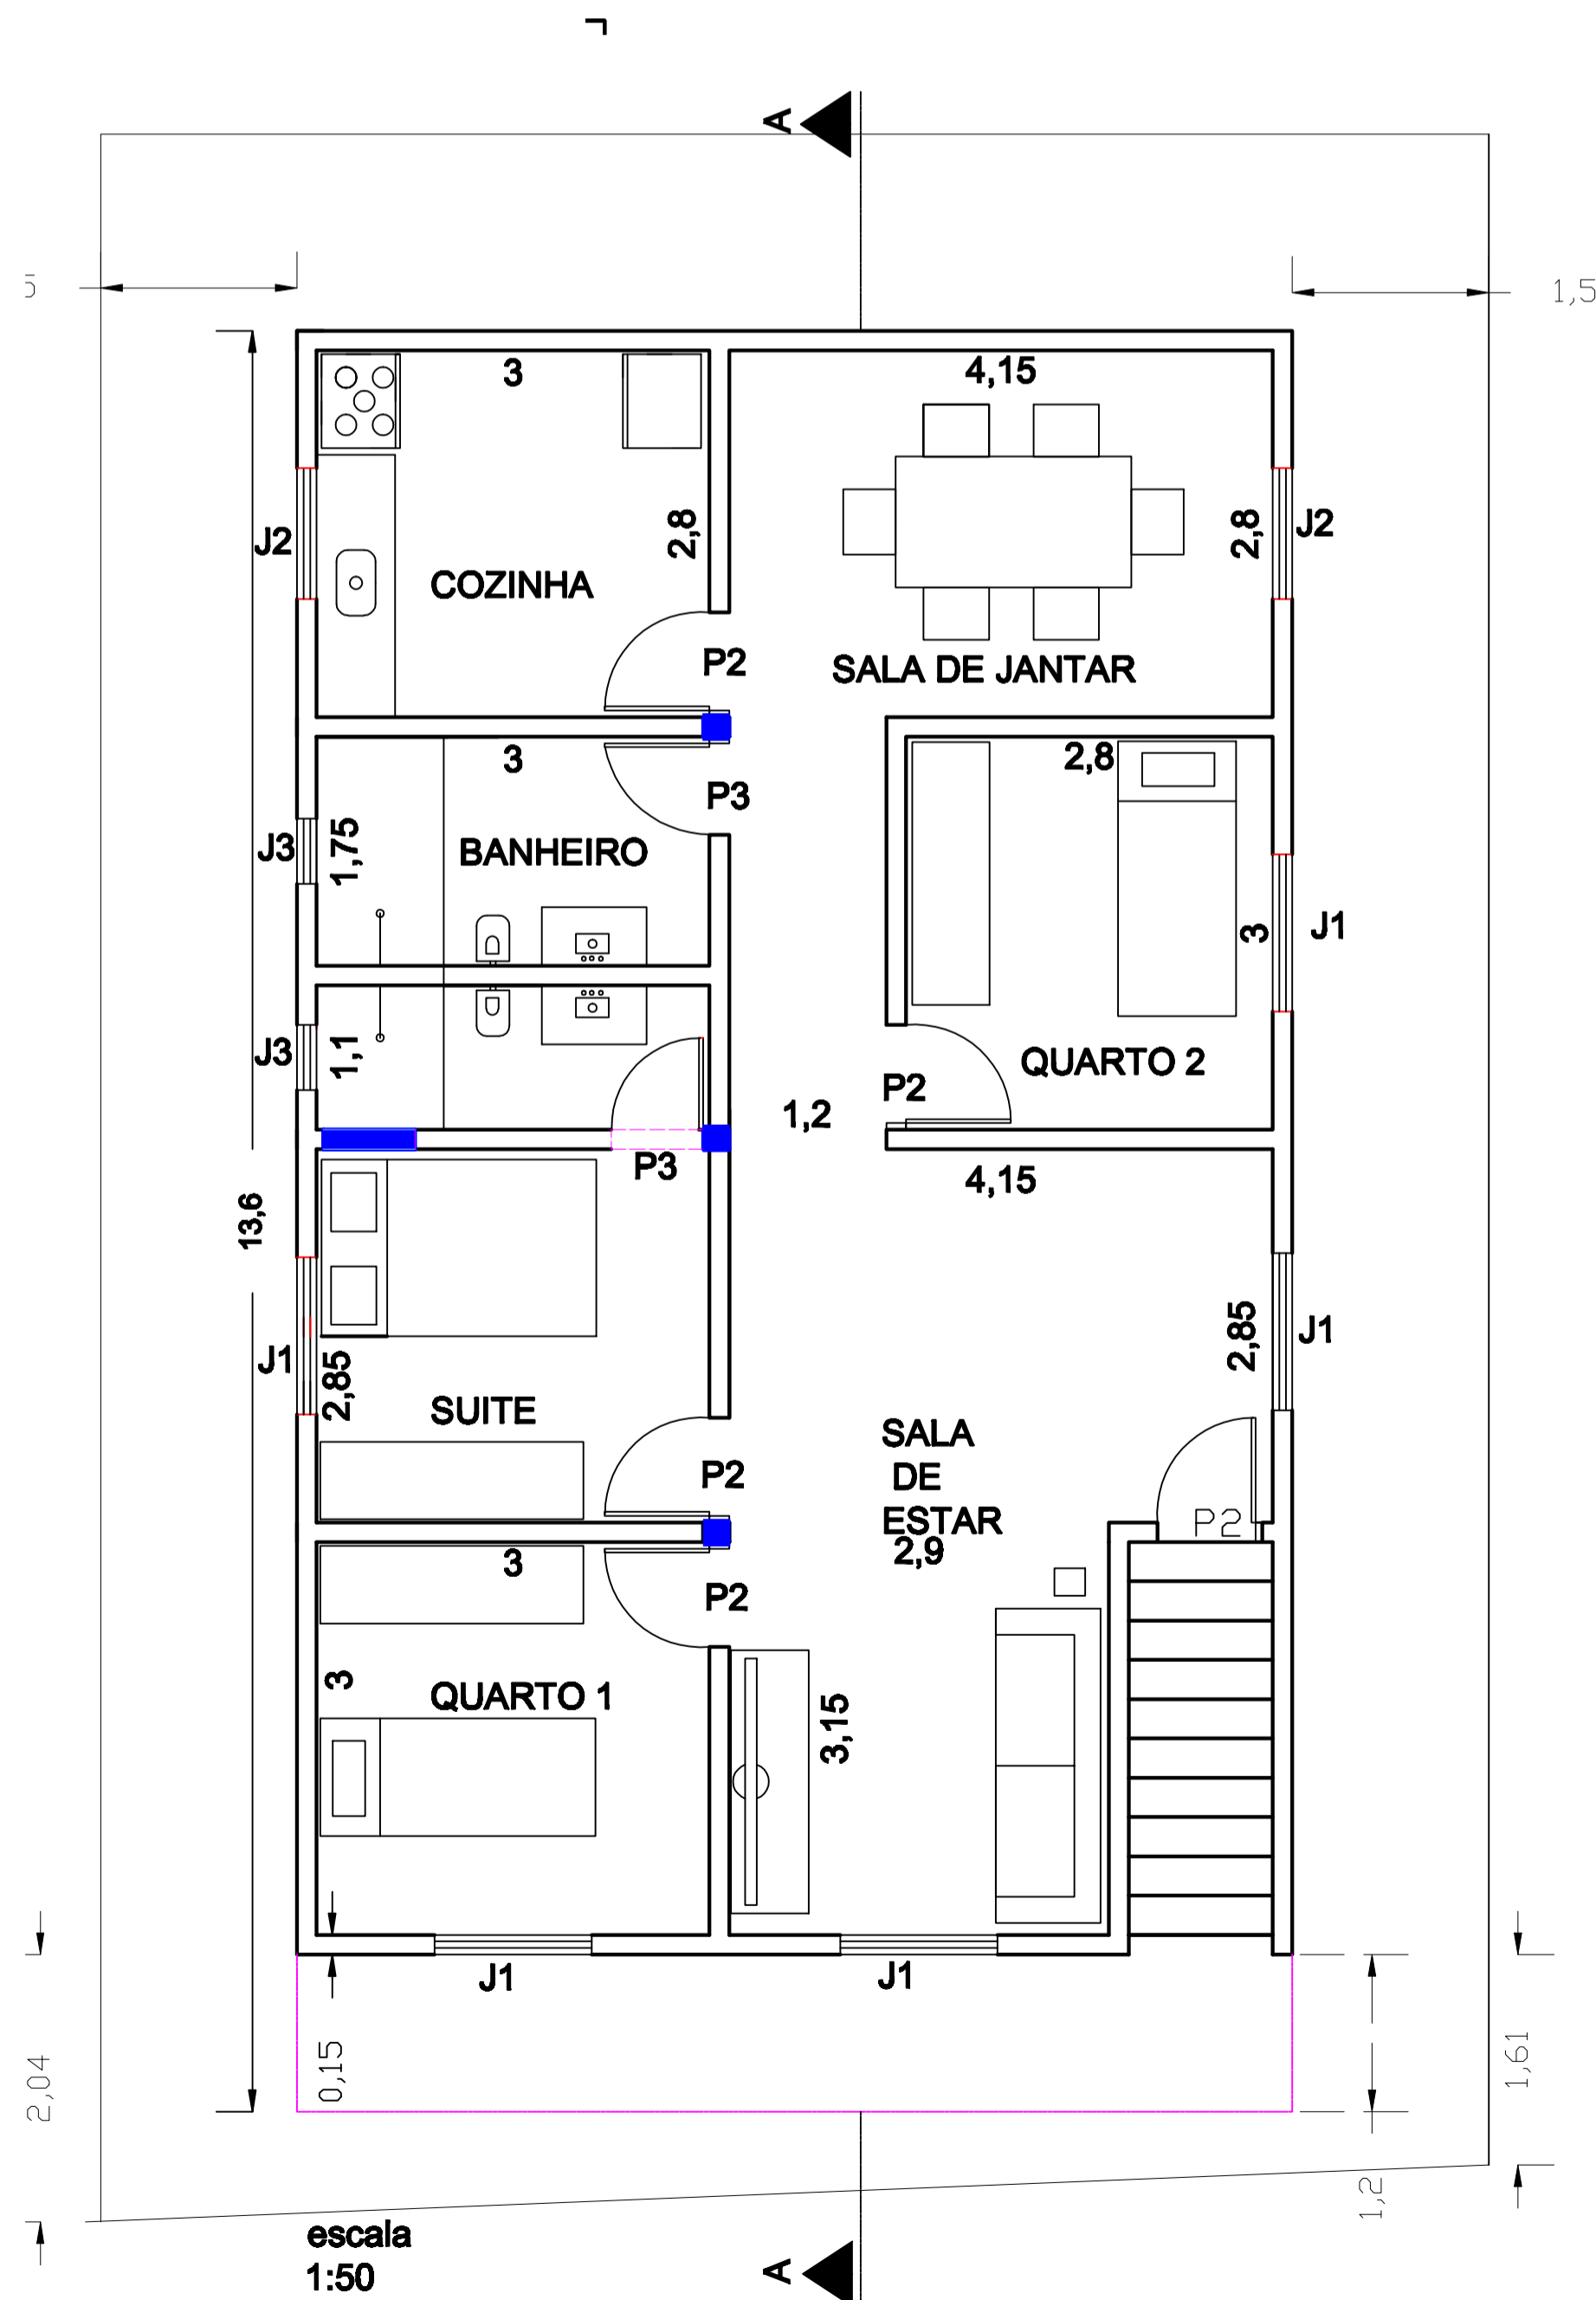

PILAR 1- 0,20m x 0,20m
 PILAR 2- 0,20m x 0,20m
 PILAR 3- 0,20m x 0,20m
 VERGA-0,1m x 0,1m x 1,1m

P1-0,80m x 2,10m
 P2-0,70m x 2,10m
 J1-1,50m x 1,20m
 J2-1,2m x 1,00m
 J3-0,50m x 0,50m

--- DEMOLIDO
 --- CONSTRUIDO

ENDEREÇO LOCAL: RUA ANGELICA Nº:45 LOTE: QUADRA: BARRIO: SANTO ANTONIO SÃO GONÇALO DO SAPUCAÍ-MG		CPF:
PROPRIETARIO		
CORREDOR/ZONA		
CATEGORIA DE USO		
SITUAÇÃO SEM ESCALA	DECLARO QUE A APROVAÇÃO DO PROJETO NÃO IMPLICA NO RECONHECIMENTO POR PARTE DA PREFEITURA DO DIREITO DE PROPRIEDADE DO TERRENO.	
	PROPRIETARIO:	
	AUTOR DO PROJETO: MAURICIO CHAVES DAS	
	RESPONSÁVEL TÉCNICO: MAURICIO CHAVES DAS	
QUADRO DE ÁREAS	TERRENO: 142 M² ÁREA CONSTRUÍDA PAV. TERREO ÁREA CONSTRUÍDA PAV. SUPERIOR: 103,36 M² ÁREA TOTAL CONSTRUÍDA TAXA DE OCUPAÇÃO: 72%	
APROVAÇÕES		
IDENTIFICAÇÃO	PROJETO ARQUITETÔNICO DE REFORMA	PRANCHA
DATA: NOV/20	CONTEUDO PLANTA BAIXA, CORTES, FACHADA E PERFS	01/01

A AUTENTICAÇÃO E A RESPONSABILIDADE DO PROJETO SÃO DO PROJETADEIRO. O PROJETADEIRO É RESPONSÁVEL POR TODAS AS CONDIÇÕES DE EXECUÇÃO DO PROJETO, INCLUSIVE AS DE NATUREZA TÉCNICA, CONSTRUTIVA, ECONOMICA, SOCIAL, AMBIENTAL, HISTÓRICA, PATRIMÔNIO CULTURAL, ETC.