




APÊNDICE C - Redimensionamento do canal - Gabião

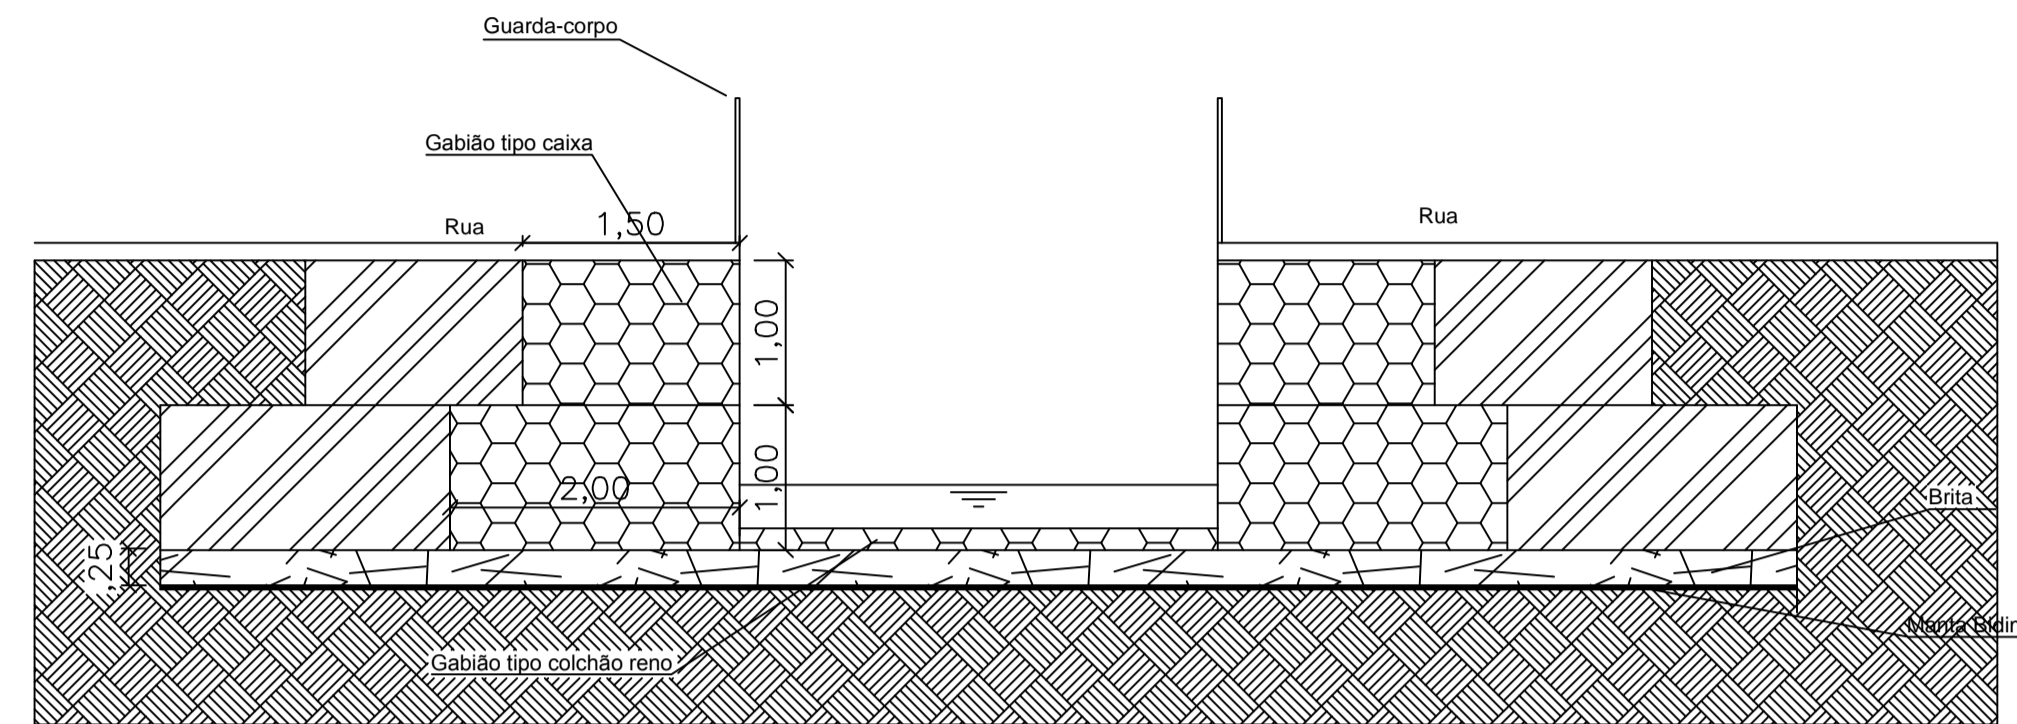


Trecho 1
Escala 1:50

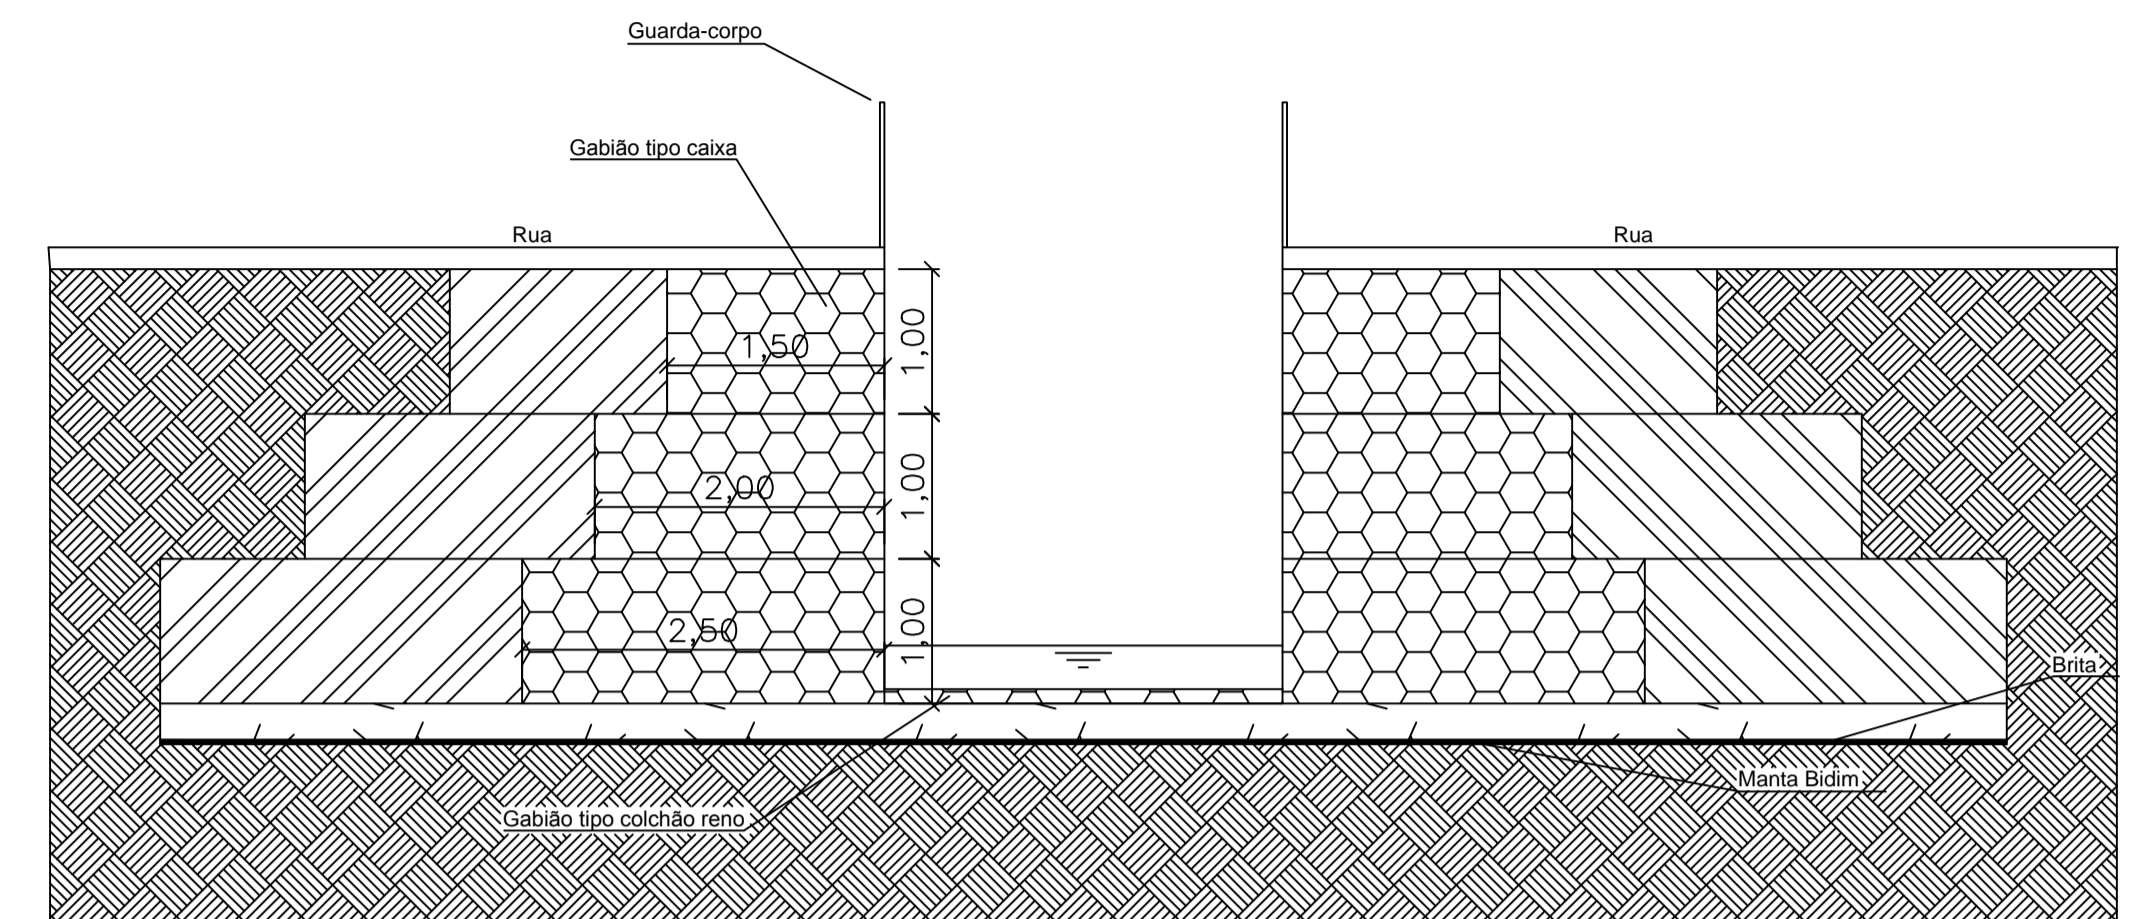

Trecho 2
Escala 1:50

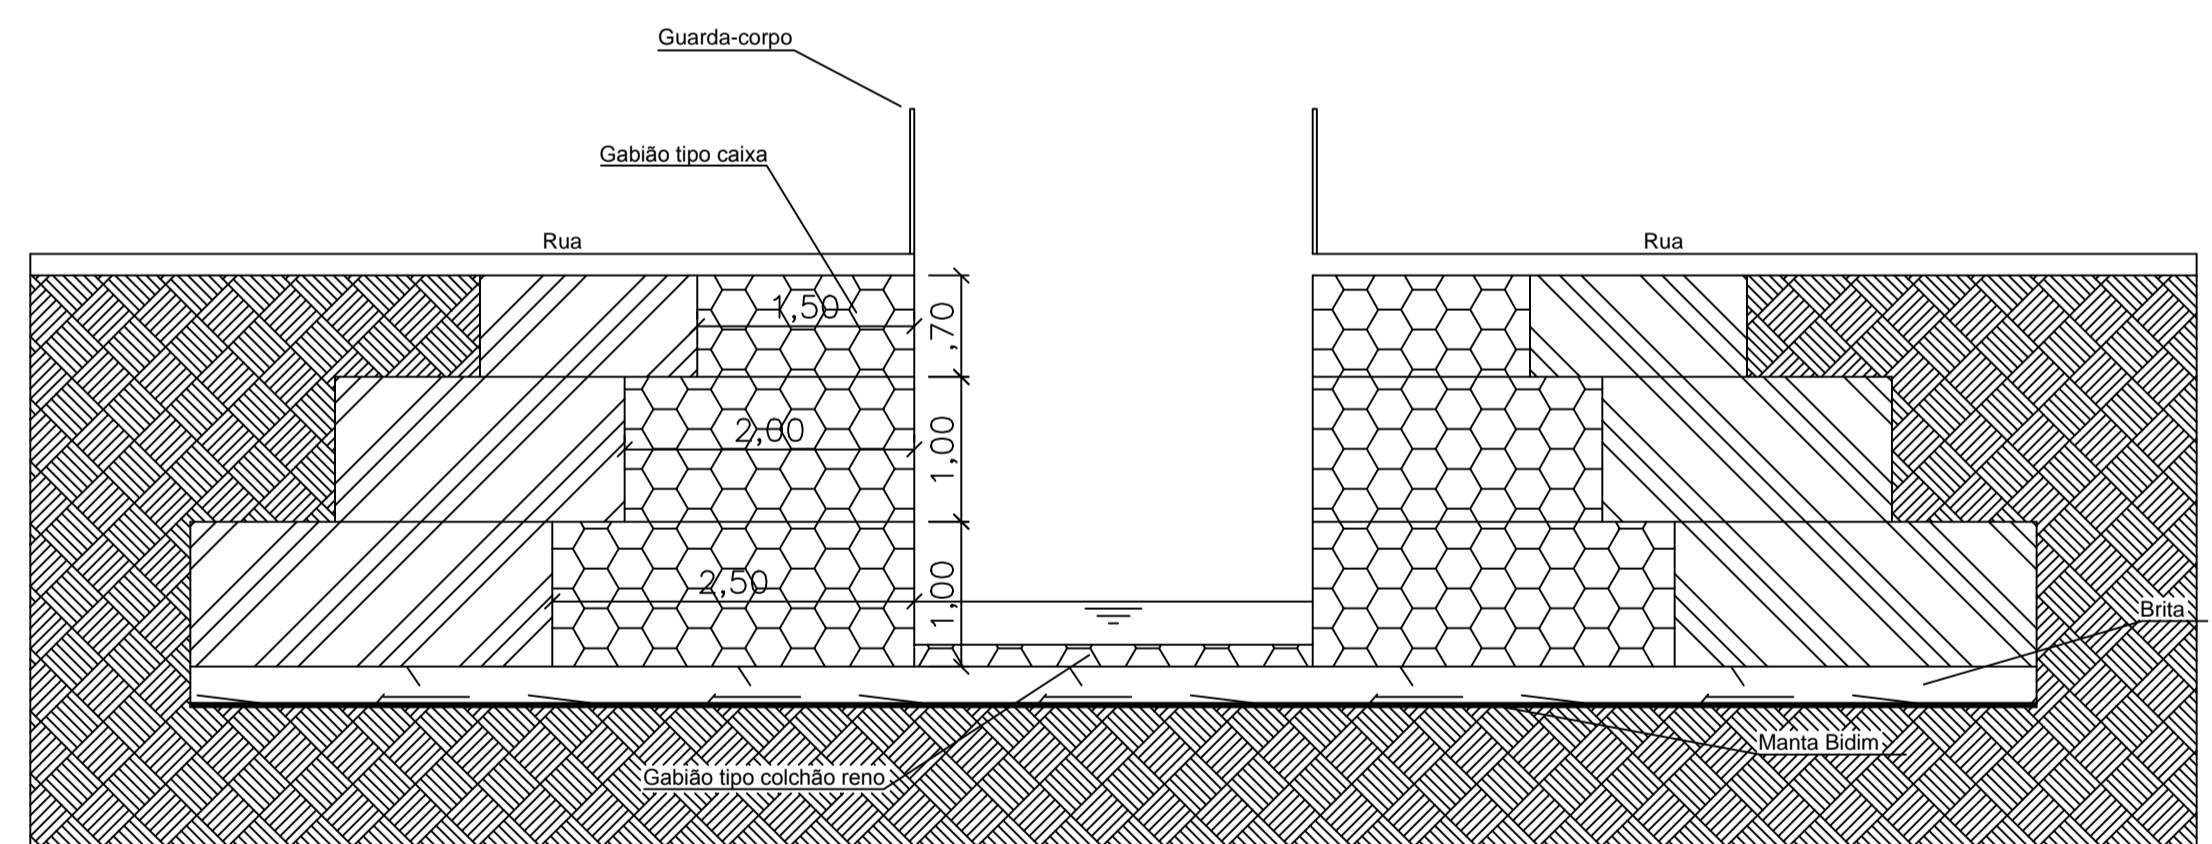

Trecho 3
Escala 1:50

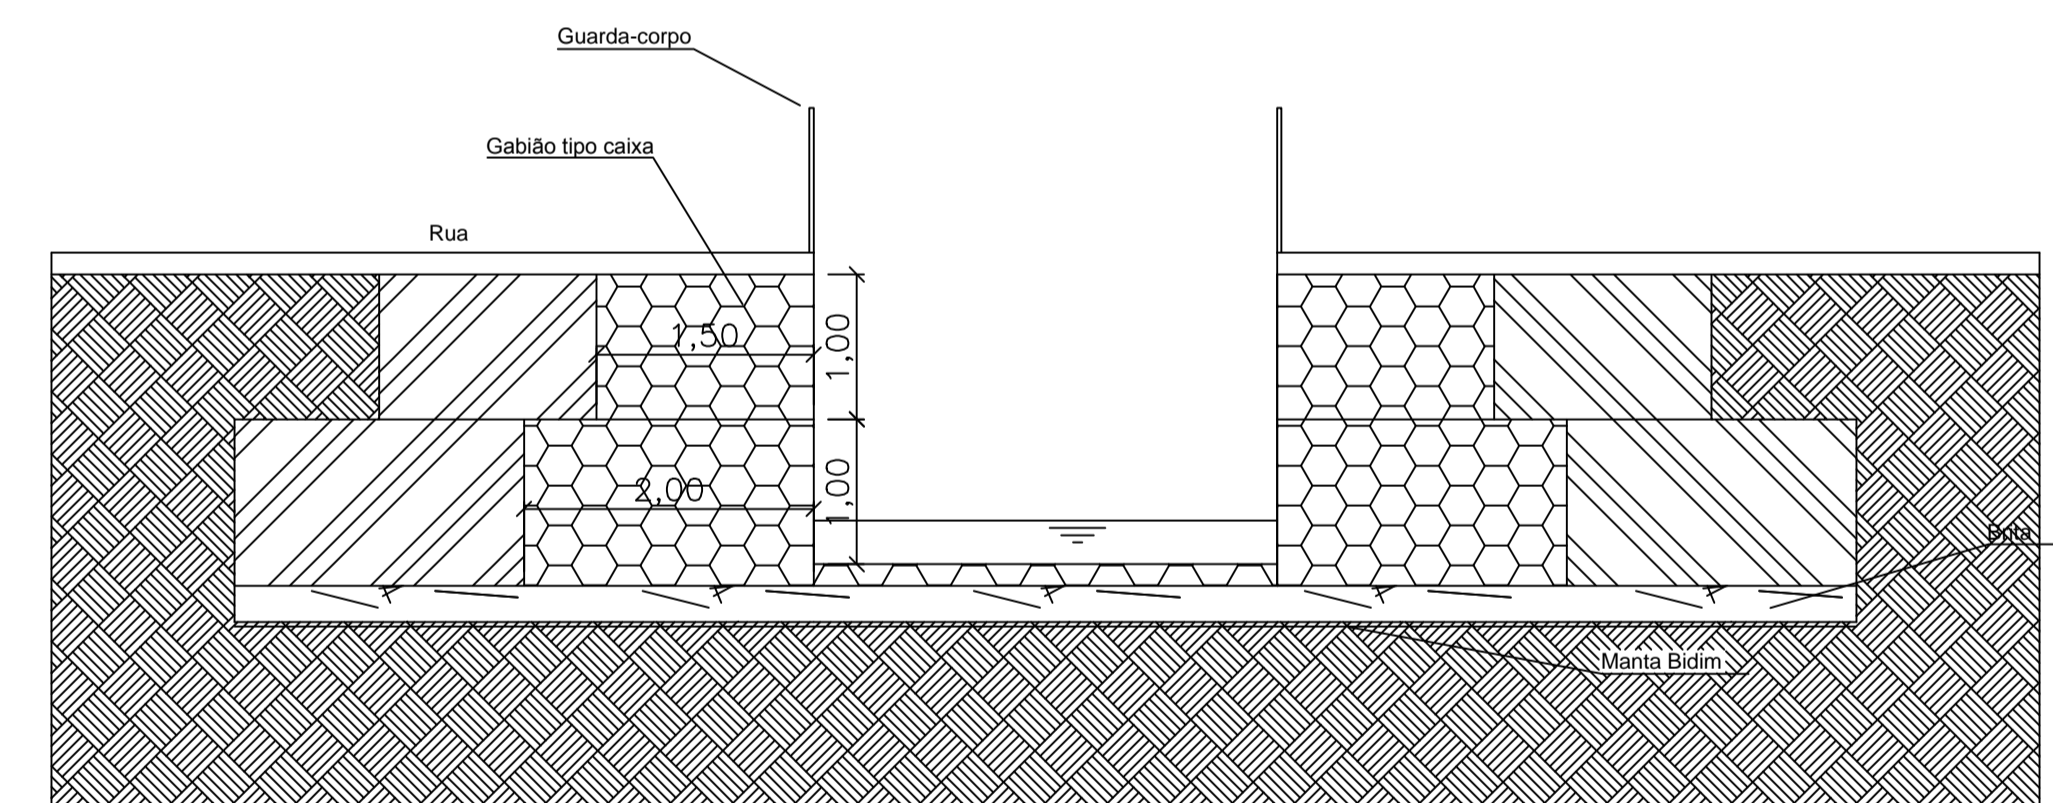

Trecho 17
Escala 1:50

CENTRO UNIVERSITÁRIO DO SUL DE MINAS		
UNIS MG		
CURSO:	ENGENHARIA CIVIL	TURMA: 10 B
DISCIPLINA:	TRABALHO DE CONCLUSÃO DE CURSO	
DOCENTE:	IVANA PRADO VASCONCELOS	
ASSUNTO:	SEÇÕES REDIMENSIONADAS - ESTRUTURA DE GABIÃO	FOLHA: 03/03
ALUNO:	TASSIANE CRISTINA DE LIMA	DATA: NOV/2017 ESCALA: INDICADAS