


DETALHE DO RIBEIRÃO  
SANTANA EM PLANTA  
Escala 1:4000

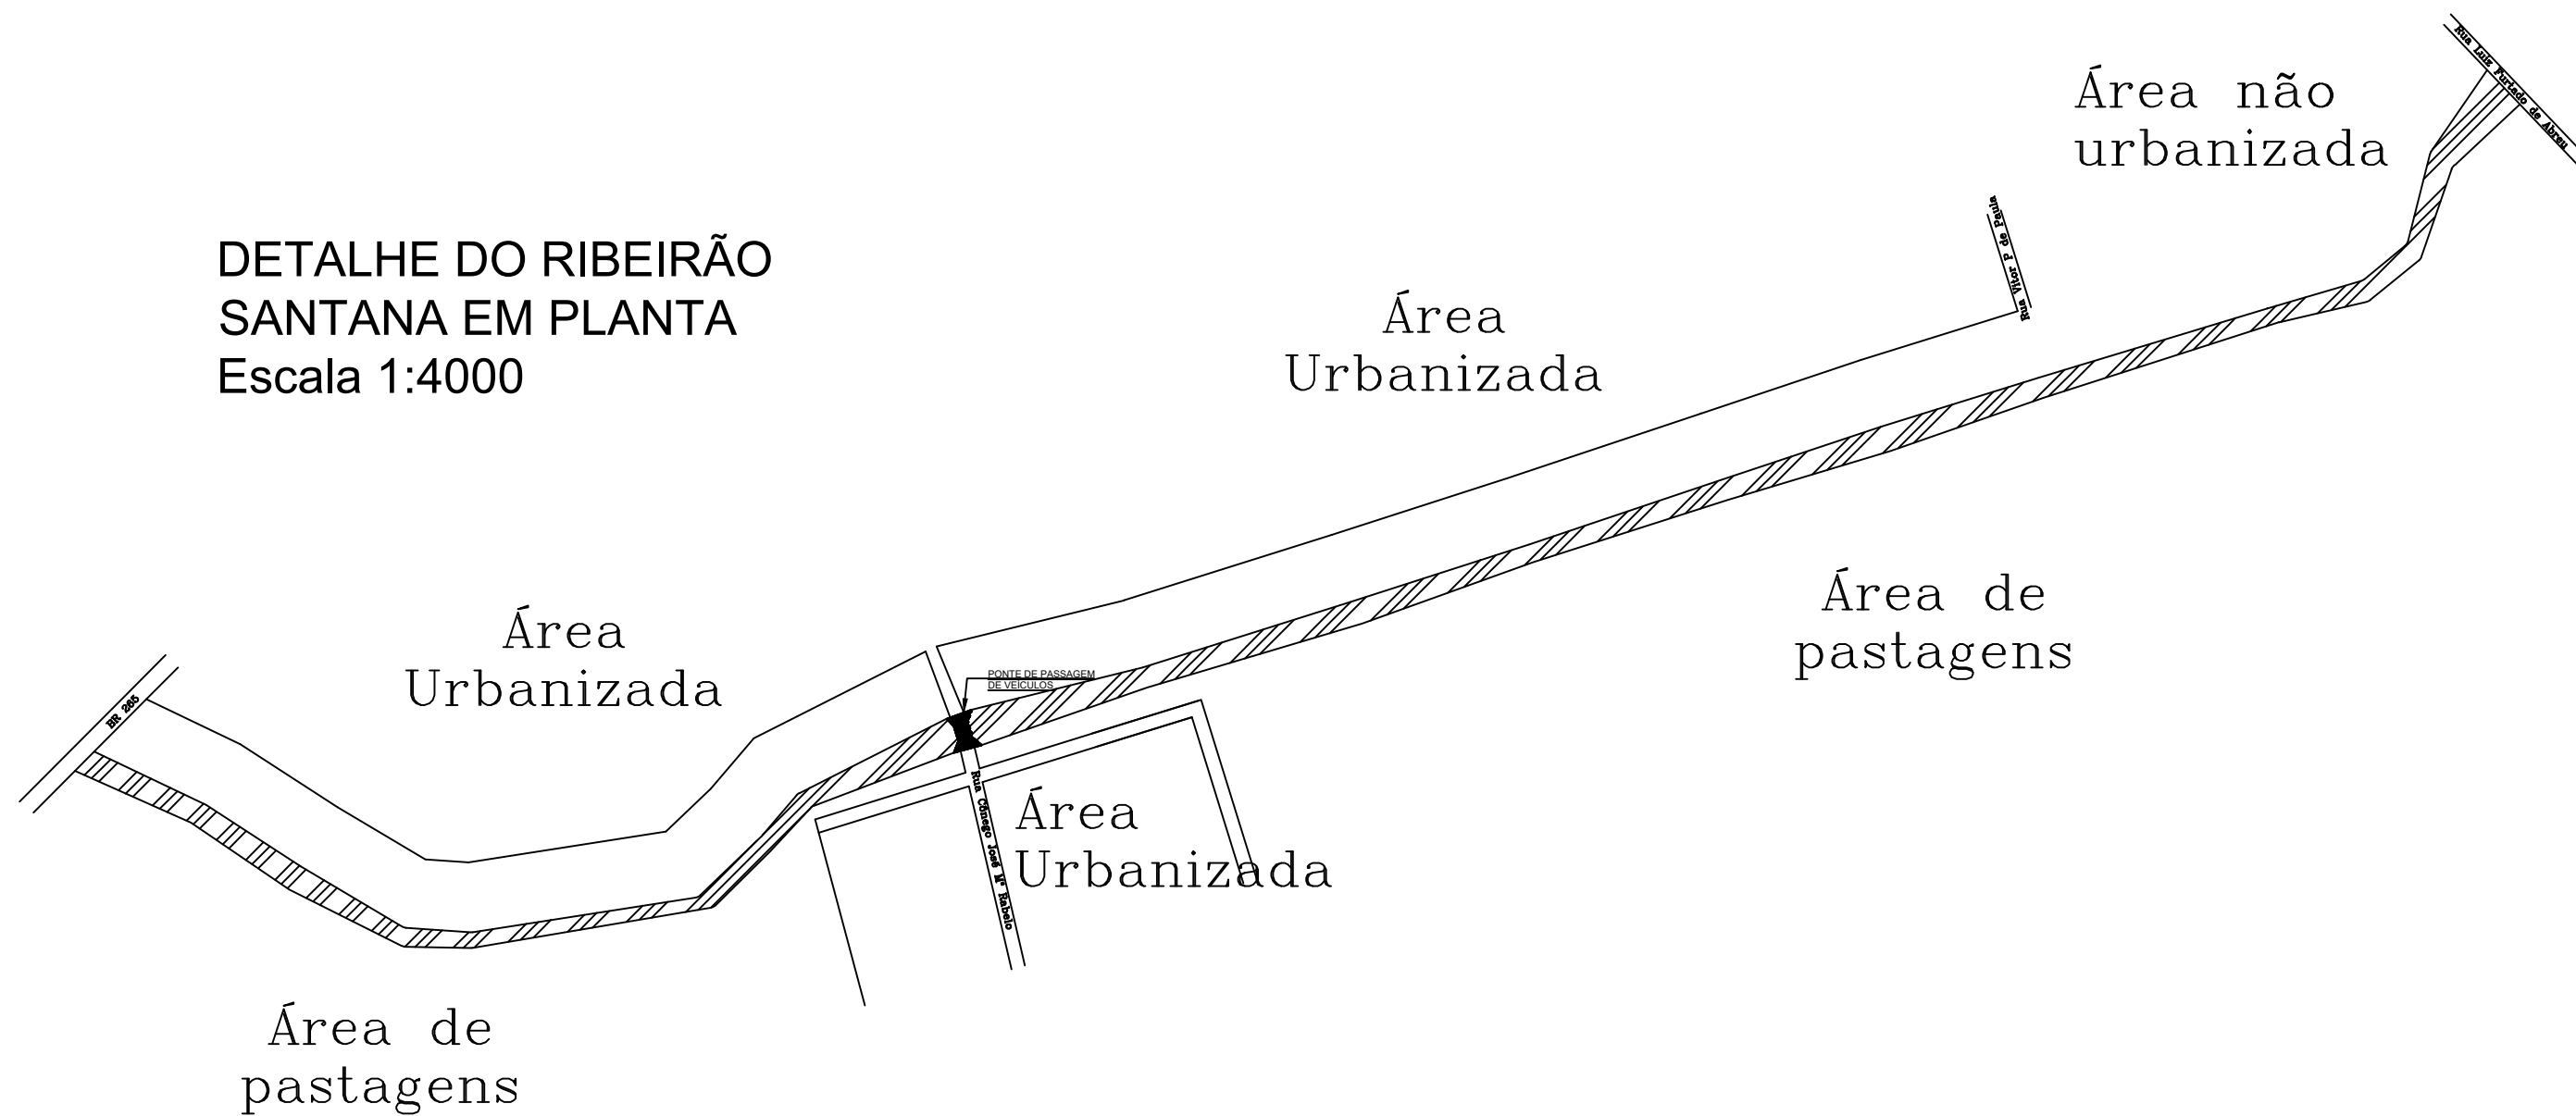

AUTOR DO PROJETO		CREA	DATA
ENGº CIVIL - ALFREDO DE OLIVEIRA SOUZA			11/2016
RESPONSÁVEL TÉCNICO		CREA	
ENGº CIVIL - ALFREDO DE OLIVEIRA SOUZA			
PROPRIETÁRIO		CPF	VERIF.
		115.028.646-65	
PROJETO	CONTEÚDO	ESCALA	
	DETALHE DO RIBEIRÃO SANTANA EM PLANTA	1:4000	
	TÍTULO	FOLHA	REV.
	LEVANTAMENTO PLANIALTIMÉTRICO	01/01	
	LOCAL		
	SANTANA DA VARGEM - MINAS GERAIS		