


11,99

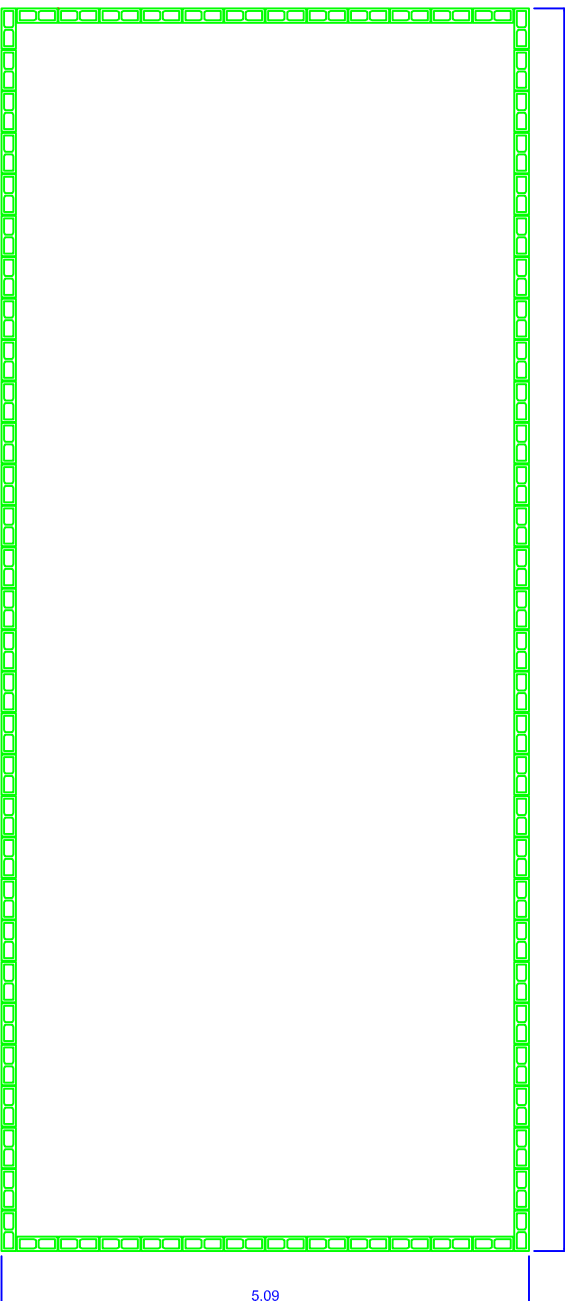


MODULAÇÃO 1ª FIADA

Escala 1 : 50

5,09

LEGENDA	
Blocos	Dimensões
	14x19x34
	14x19x39
	14x19x44

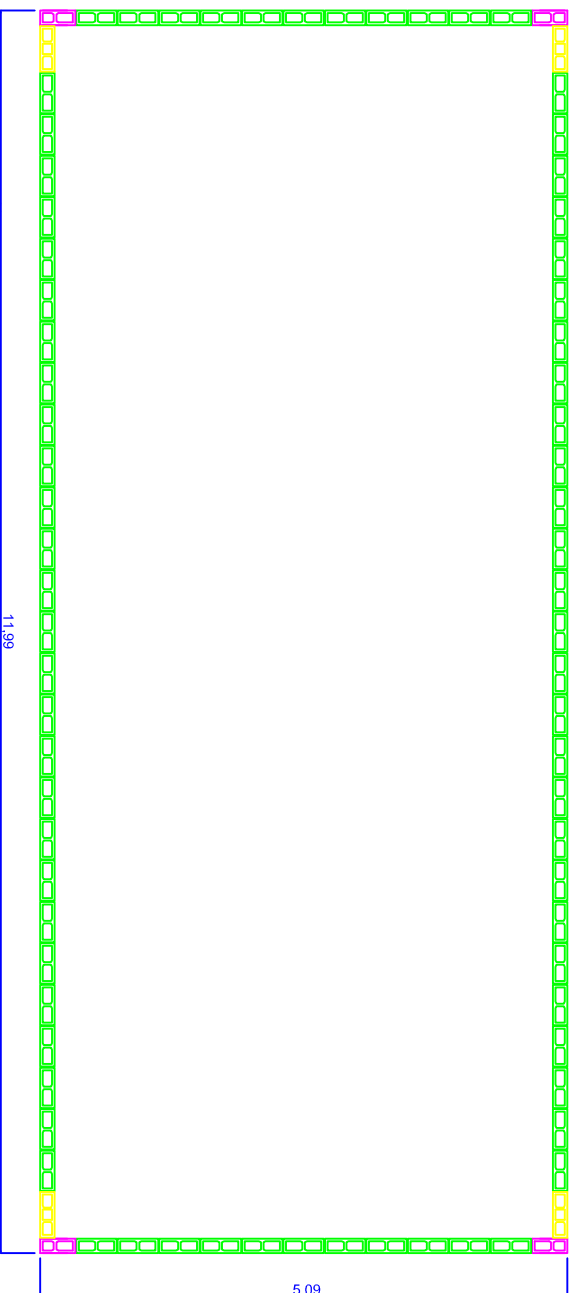

MODULAÇÃO 2ª FIADA

Escala 1 : 50

5,09

11,99

TÍTULO: TRABALHO DE CONCLUSÃO DE CURSO	RESPONSÁVEL TÉCNICO: DRIELE FLORES
ASSUNTO: PISCINA EM ALVENARIA ESTRUTURAL	ESCALA: INDICADAS
CONTÉUDO: MODULAÇÃO DAS FIADAS	REVISOR: ANTÔNIO DE FARIA
	FOLHA: 03
	DATA: 11/11/2016