



PLANTA
Escala 1:50

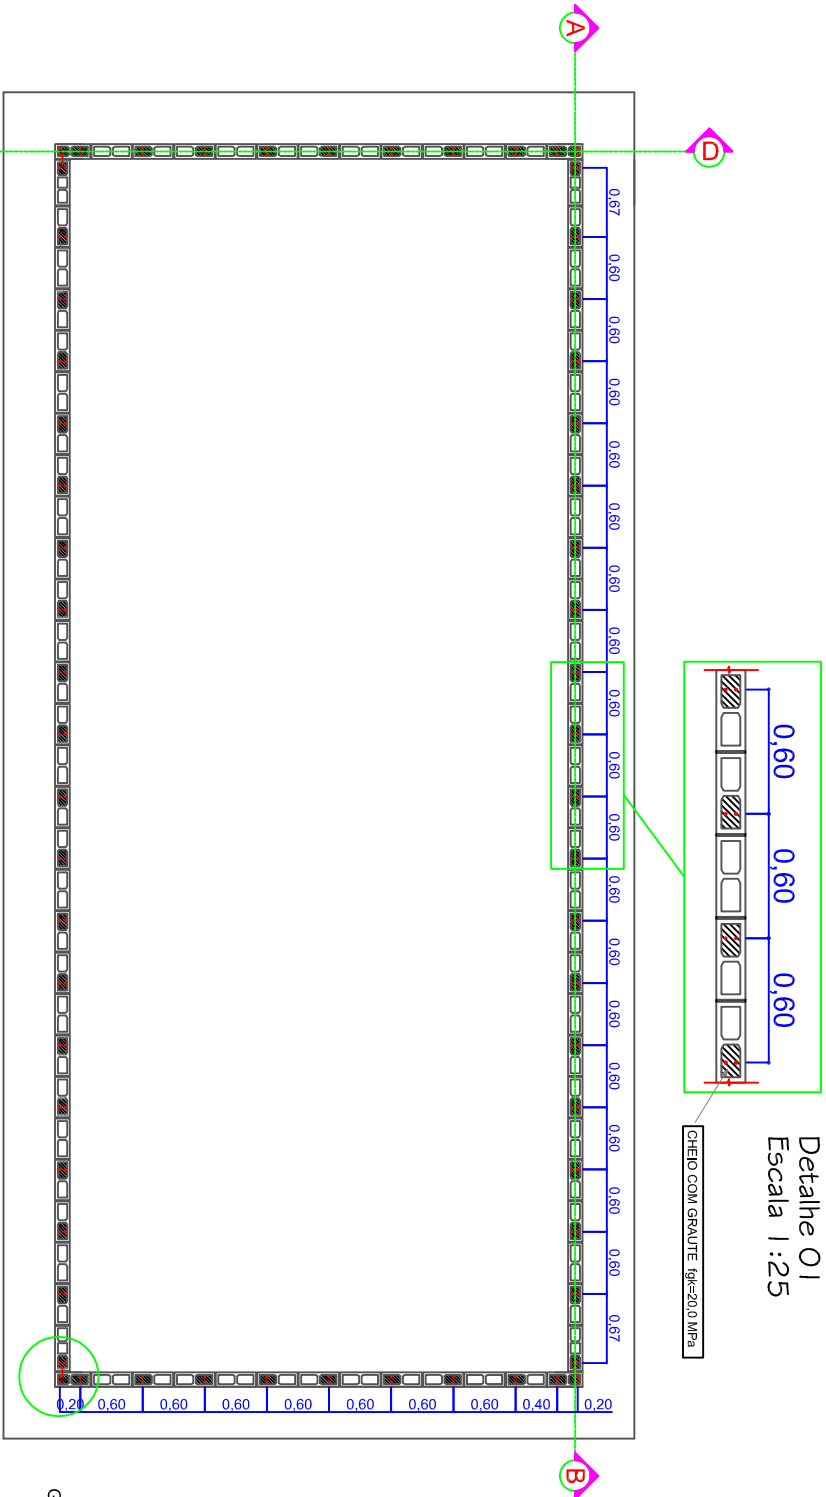


Detalhe 01
Escala 1:25

CHEIO COM GRAUTE (g_c=20,0 MPa)

Detalhe 02
Escala 1:25

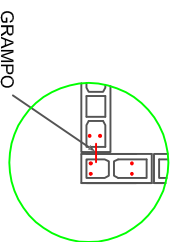

N8 Ø 6,3 mm C=37

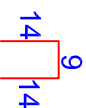

TÍTULO: TRABALHO DE CONCLUSÃO DE CURSO	RESPONSÁVEL TÉCNICO: DRIELE FLORES
ASSUNTO: PISCINA EM ALVENARIA ESTRUTURAL	ESCALA: INDICADAS
CONTÉUDO: DETALHAMENTO DAS ARMADURAS	REVISOR: ANTÔNIO DE FÁRIA
	FOLHA: 04
	DATA: 11/11/2016