


ELEVAÇÃO CORTE A-B  
Escala 1 : 50

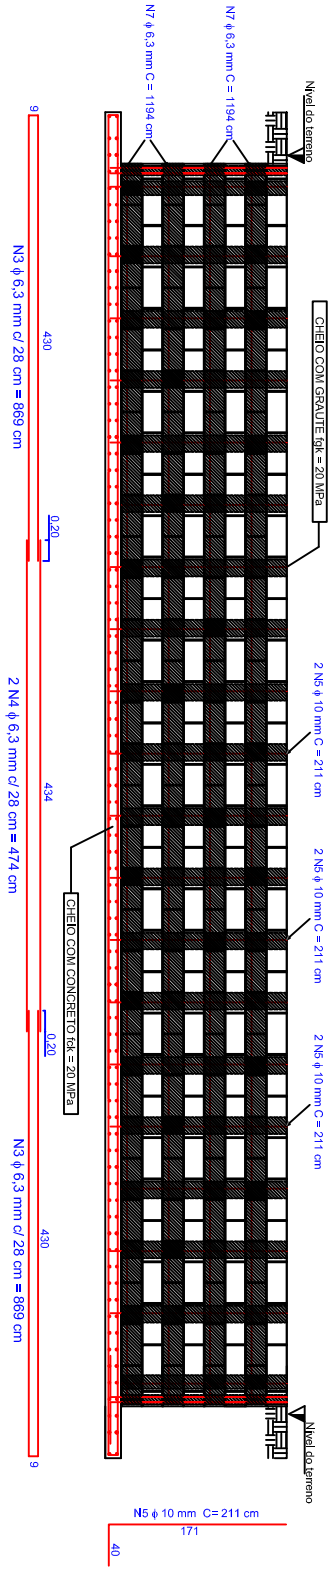

ELEVAÇÃO CORTE C-D  
Escala 1 : 50

TÍTULO:	TRABALHO DE CONCLUSÃO DE CURSO	RESPONSÁVEL TÉCNICO:	DRIELE FLORES
ASSUNTO:	PISCINA EM ALVENARIA ESTRUTURAL	ESCALA:	INDICADAS
CONTÉUDO:	DETALHAMENTO DAS ARMADURAS	REVISOR:	ANTONIO DE FARIA
		DATA:	11/11/2016
		FOLHA:	05