



Escala 1:1200


DETALHE LAGOAS SEM ESCALA

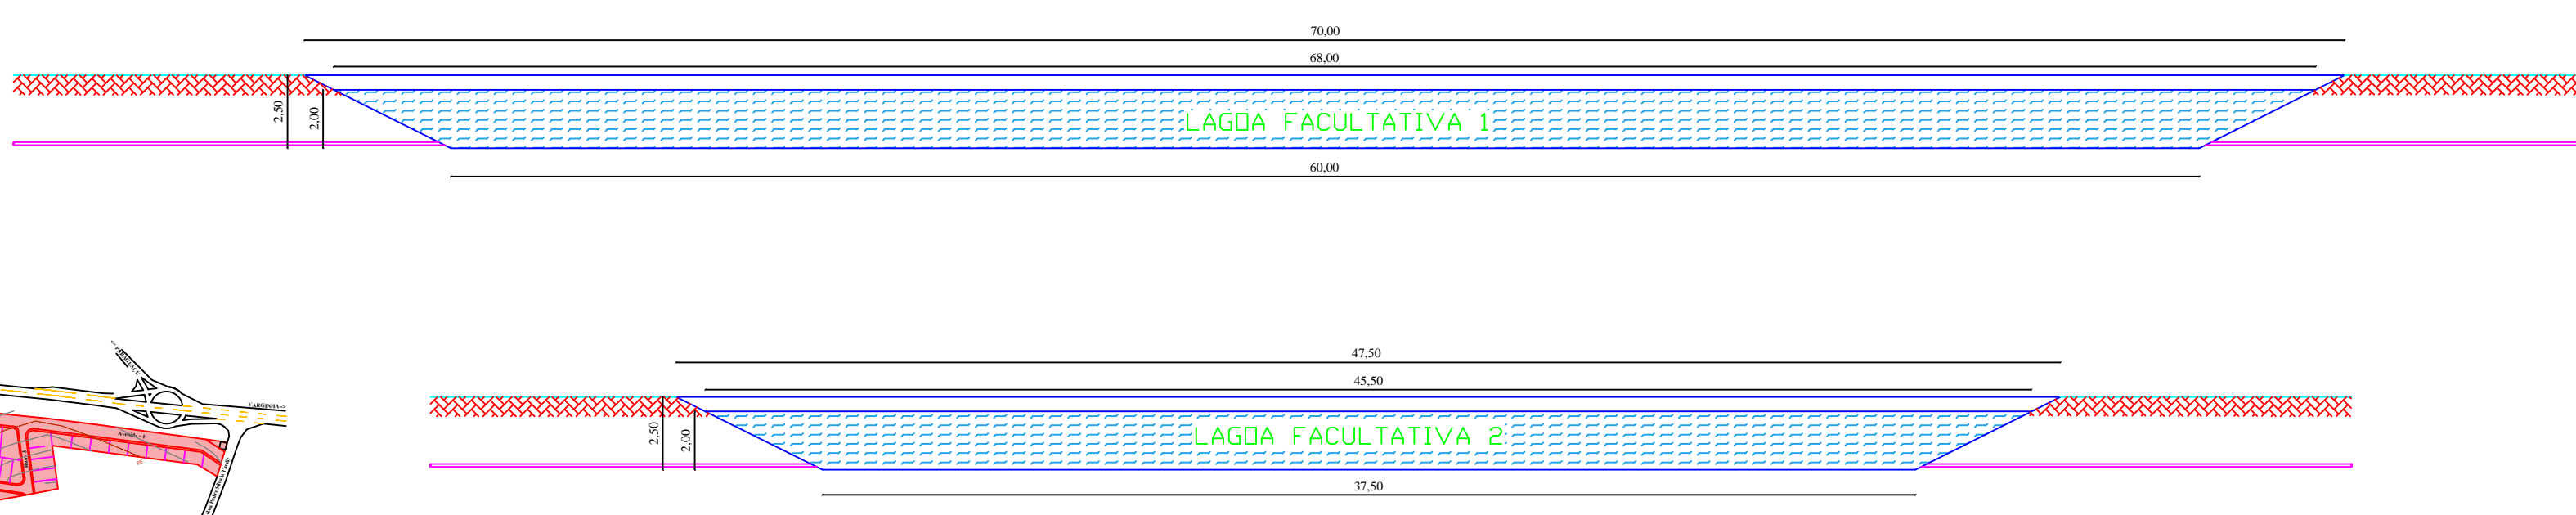

DETALHE LAGOAS SEM ESCALA

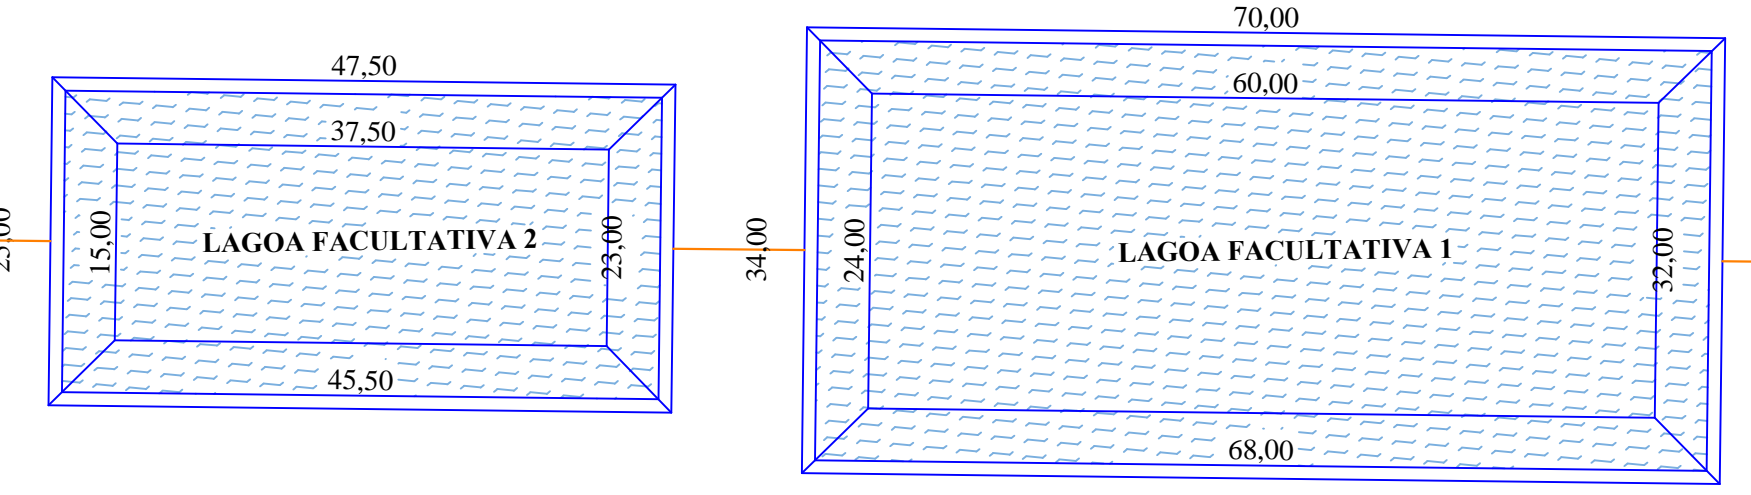


DETALHE GRADE, CAIXA DE AREIA E CALHA PARSHALL SEM ESCALA

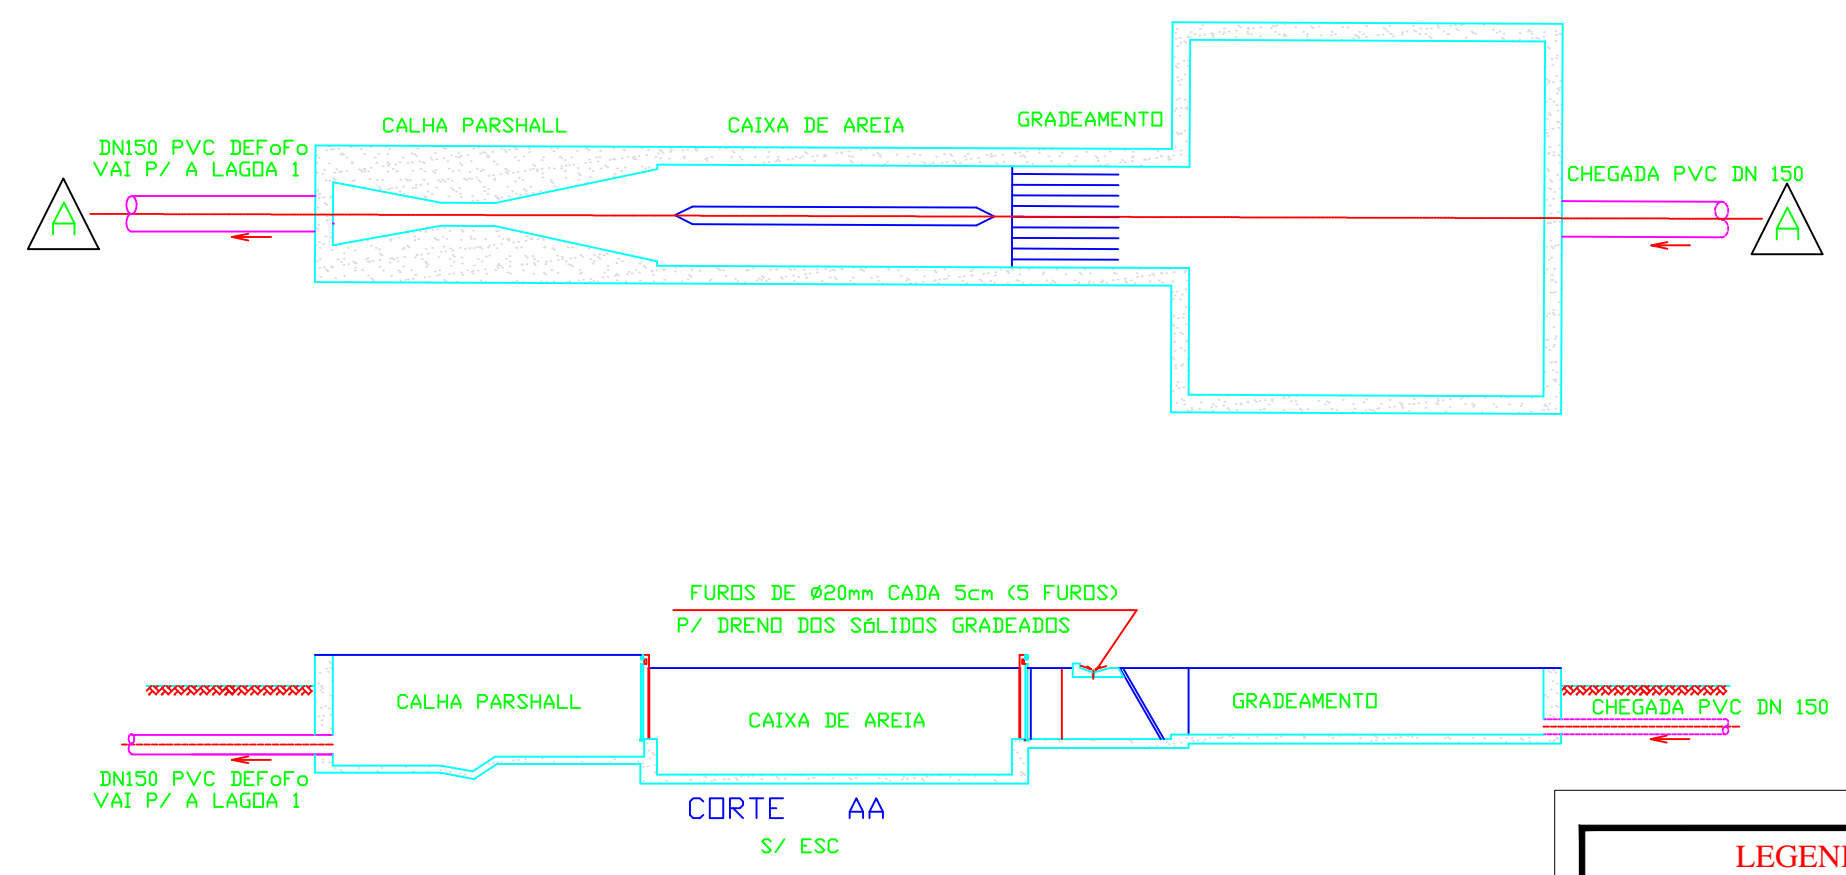


LEGENDA

- REDE COLETORA DE ESGOTO DN150
- REDE INTERCEPTORA DN150
- RAMAL DE LIGAÇÃO
- PV POÇO DE VISITA
- PONTA SECA
- PVI - POÇO DE VISITA DE INTERLIGAÇÃO COM UMA REDE EXISTENTE
- SENTEIRO DE ESCOAMENTO

$K = \frac{X}{Y} \cdot Z$
 A- COMPIMENTO DO TRECHO (m)
 B- DIÂMETRO DO COLETORES (mm)
 C- DECLIVIDADE DO COLETORES (m/m)






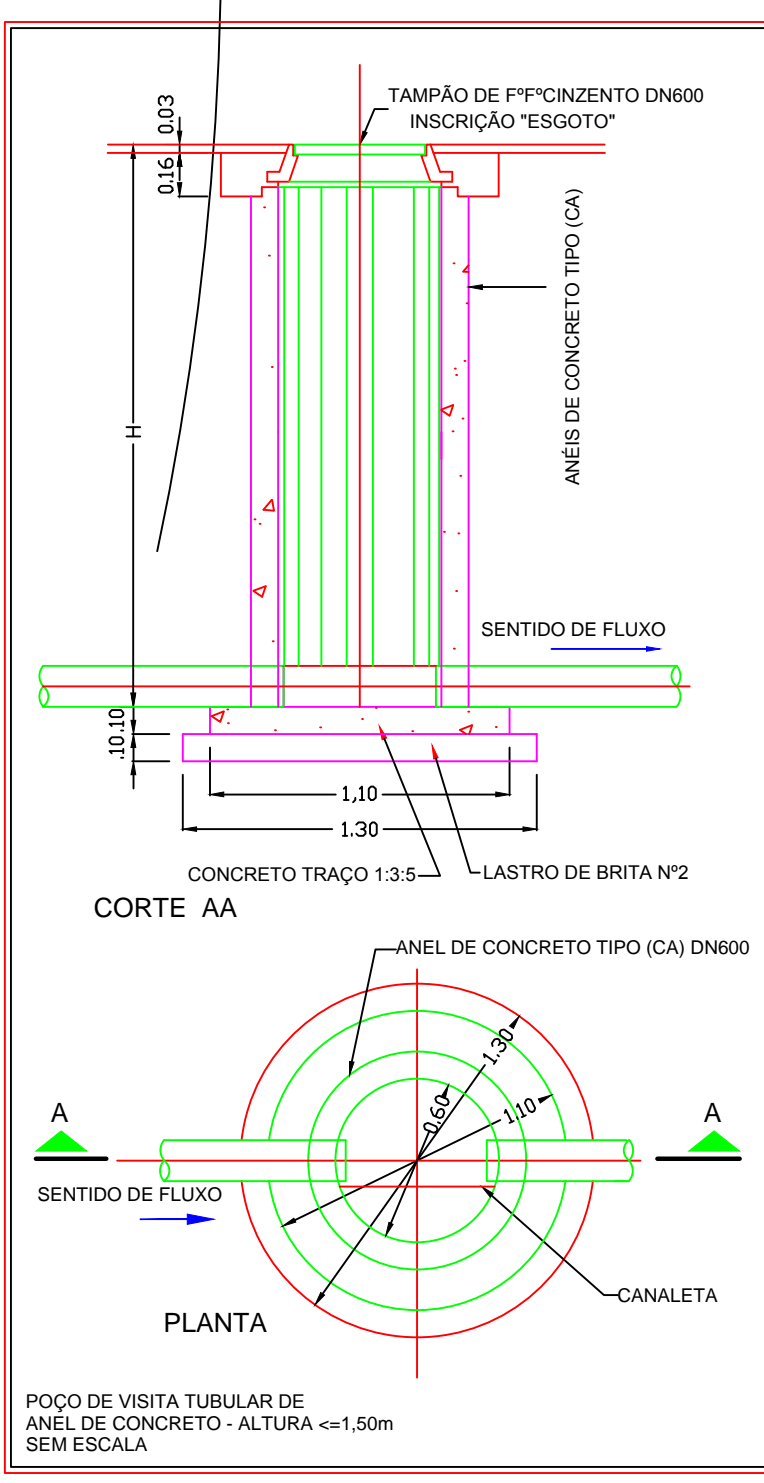


PLANTA DE SITUAÇÃO SEM ESCALA

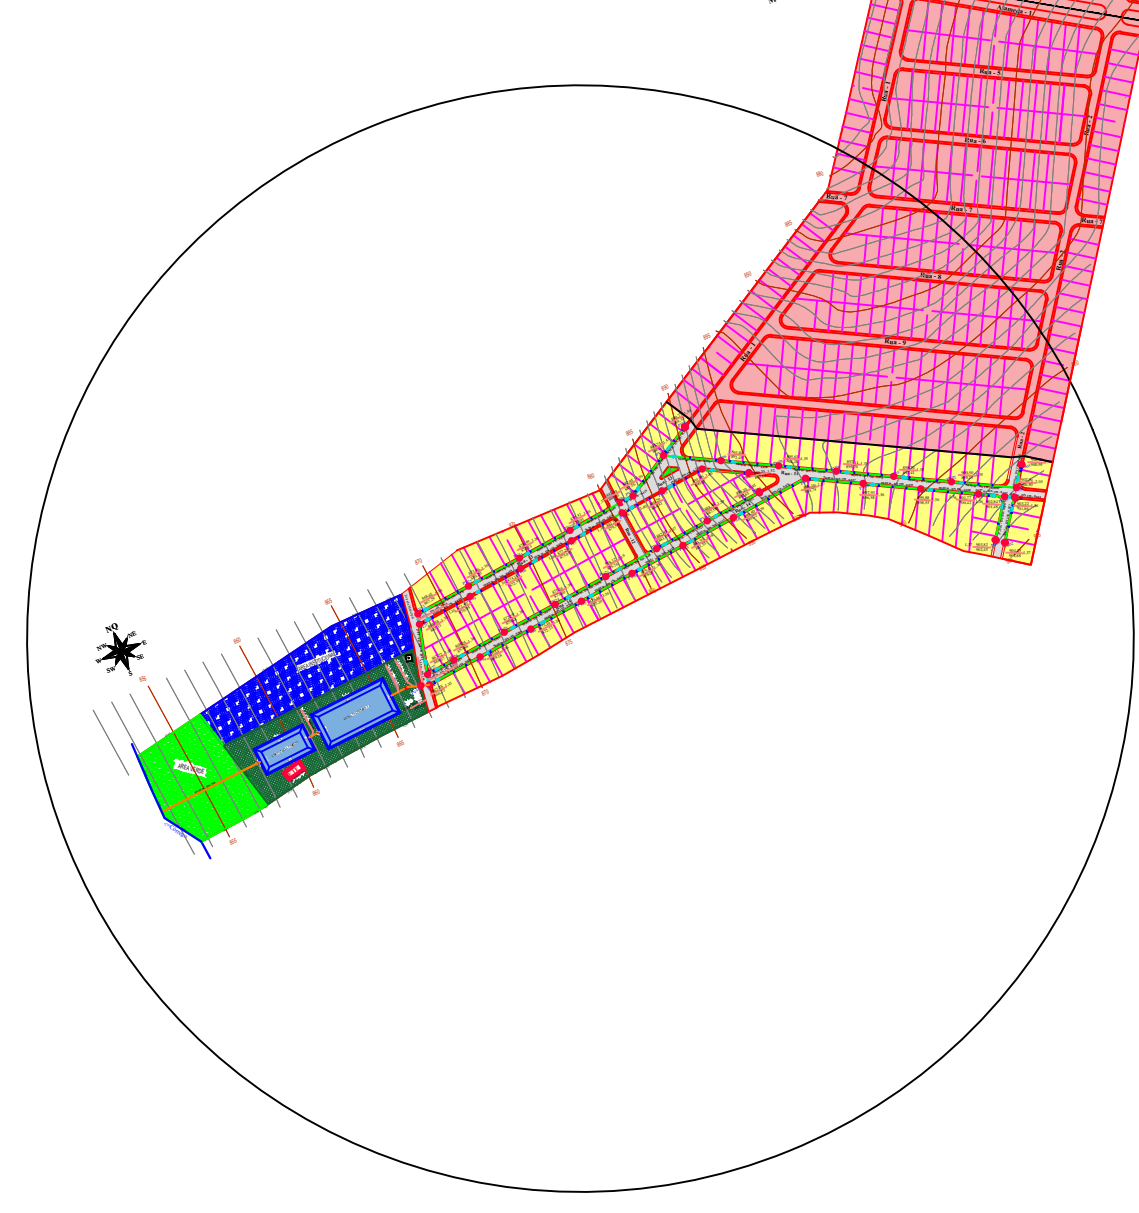

QUADRO DE ÁREAS

Descrição	Nº de lotes	Área m ²	%
LOTES			
QUADRA - A	04	1.549,29	00,66 %
QUADRA - B	13	5.717,69	02,45 %
QUADRA - C	19	6.968,27	02,98 %
QUADRA - D	14	4.008,47	01,71 %
QUADRA - E	10	3.385,94	01,45 %
QUADRA - F	26	11.045,73	04,72 %
QUADRA - G	14	4.374,83	01,87 %
QUADRA - H	26	7.718,96	03,30 %
QUADRA - I	13	3.951,68	01,69 %
QUADRA - J	26	8.391,95	03,59 %
QUADRA - K	26	8.442,58	03,67 %
QUADRA - L	26	10.663,11	04,56 %
QUADRA - M	27	9.083,67	03,88 %
QUADRA - N	19	5.789,22	02,48 %
QUADRA - O	33	10.599,98	04,53 %
QUADRA - P	37	12.116,31	05,18 %
QUADRA - Q	43	13.611,89	05,82 %
QUADRA - R	04	1.365,02	00,58 %
QUADRA - S	46	13.703,92	05,86 %
QUADRA - T	17	4.236,81	01,81 %
QUADRA - U	15	6.537,81	02,80 %
QUADRA - V	33	7.930,37	03,39 %
TOTAL DE LOTES	409	14.644,95	06,97 %
ÁREAS PÚBLICAS			
ÁREA VERDE		4.855,98	02,08 %
SUB-TOTAL		4.855,98	02,08 %
ÁREA INSTITUCIONAL		14.644,95	06,26 %
SUB-TOTAL		14.644,95	06,26 %
RUA		53.136,66	22,72 %
SUB-TOTAL		53.136,66	22,72 %
TOTAL DE ÁREAS PÚBLICAS		72.637,59	31,07 %
TOTAL GERAL		233.831,09	100,01 %

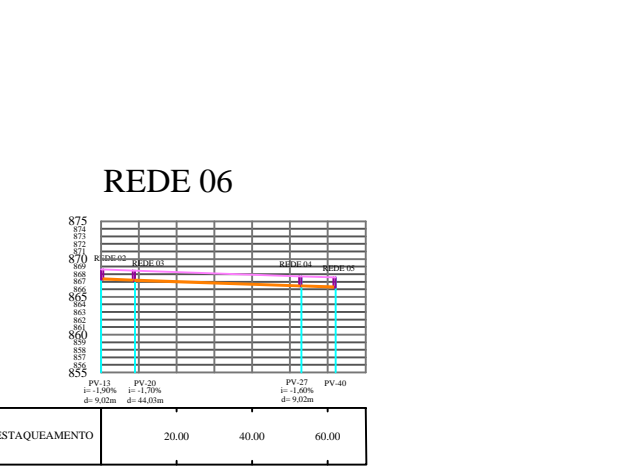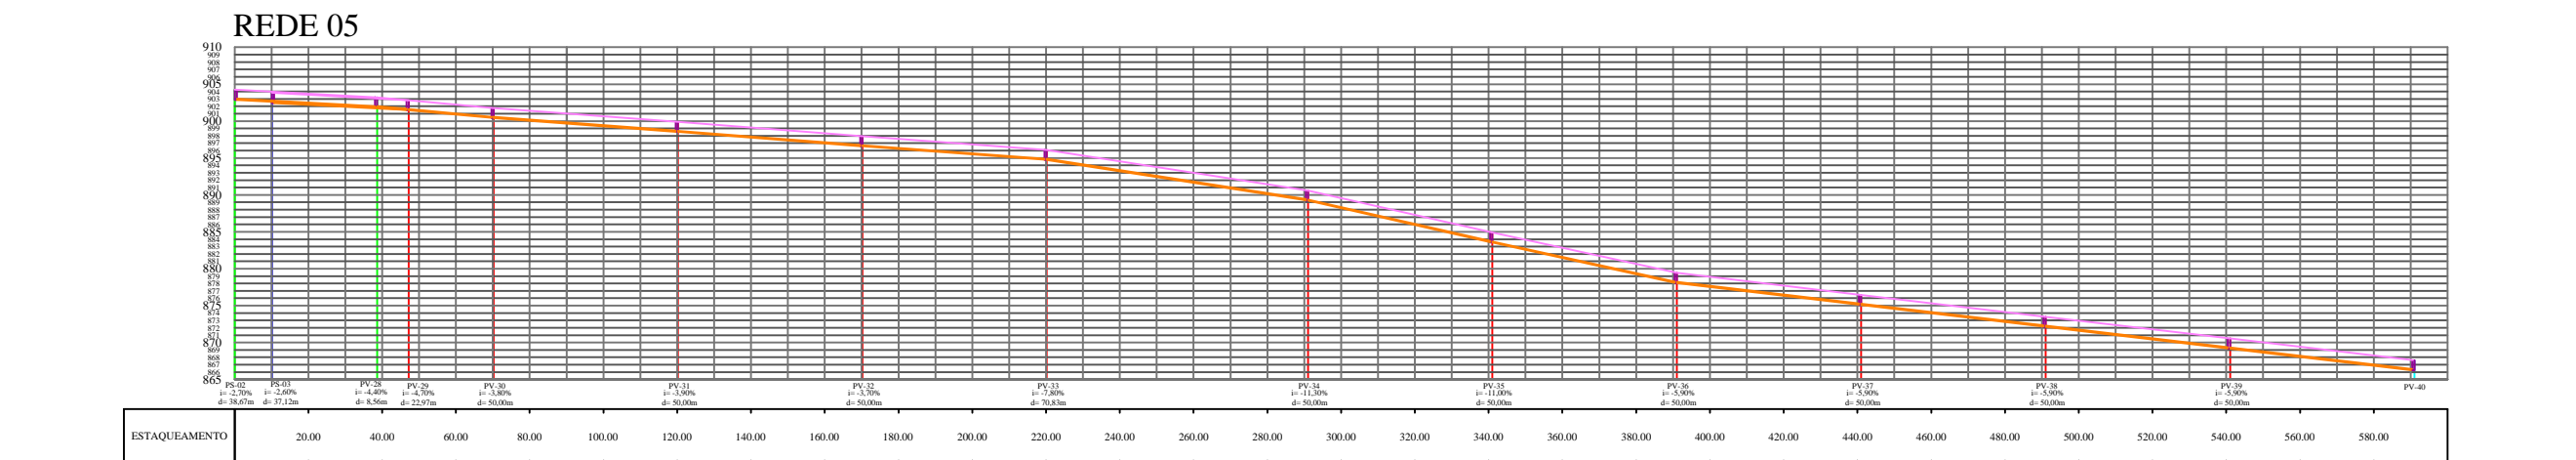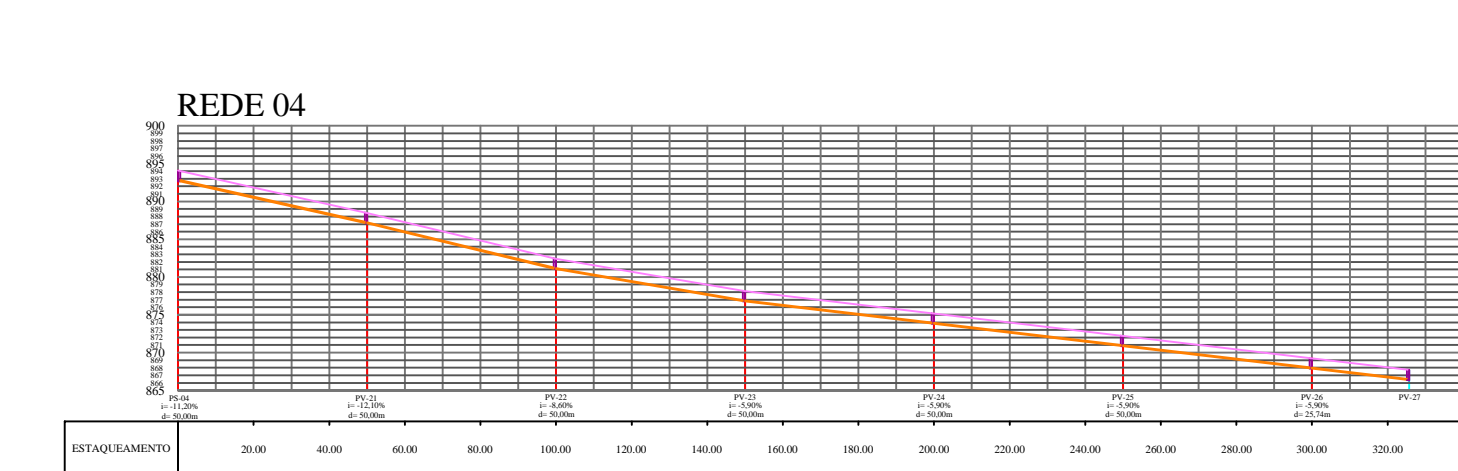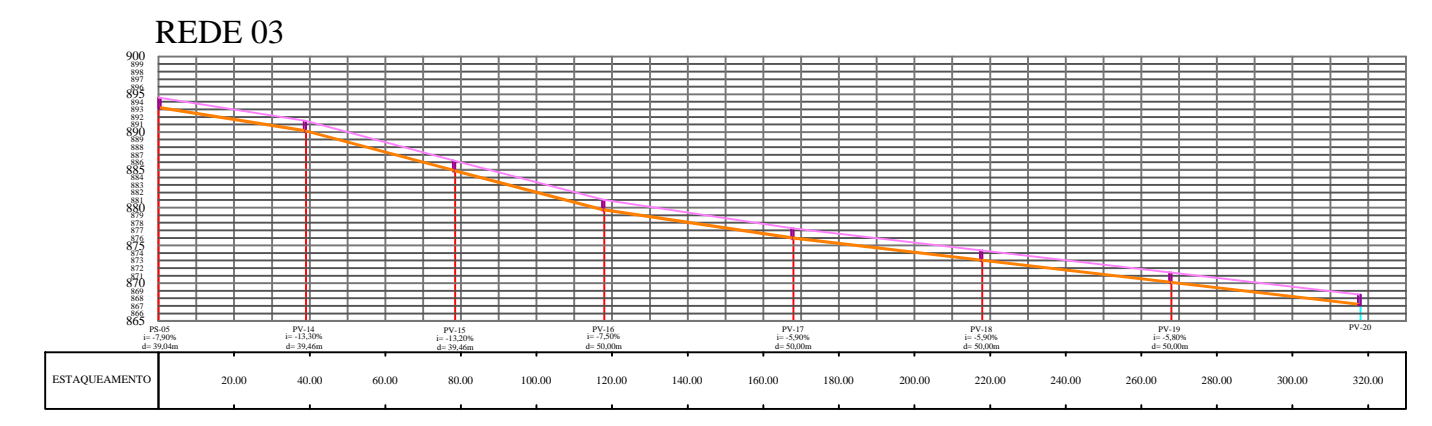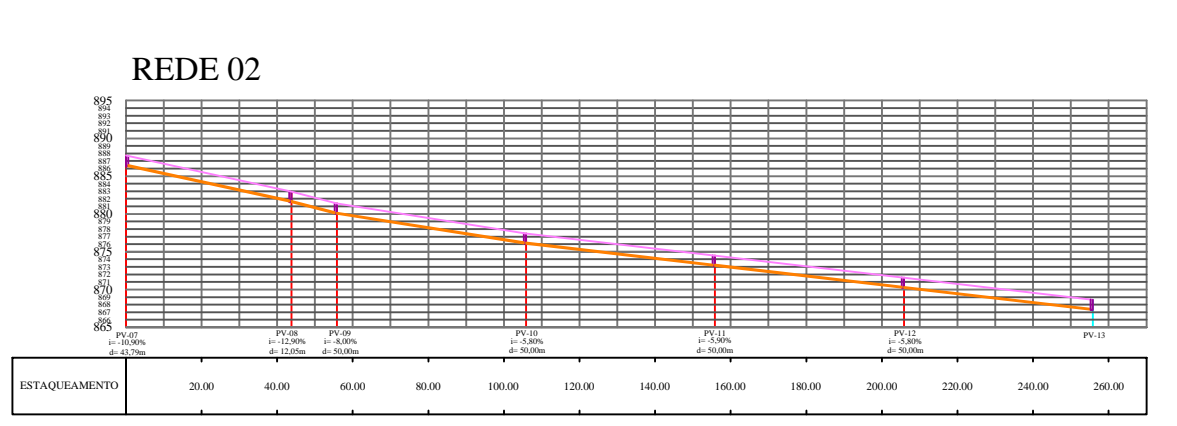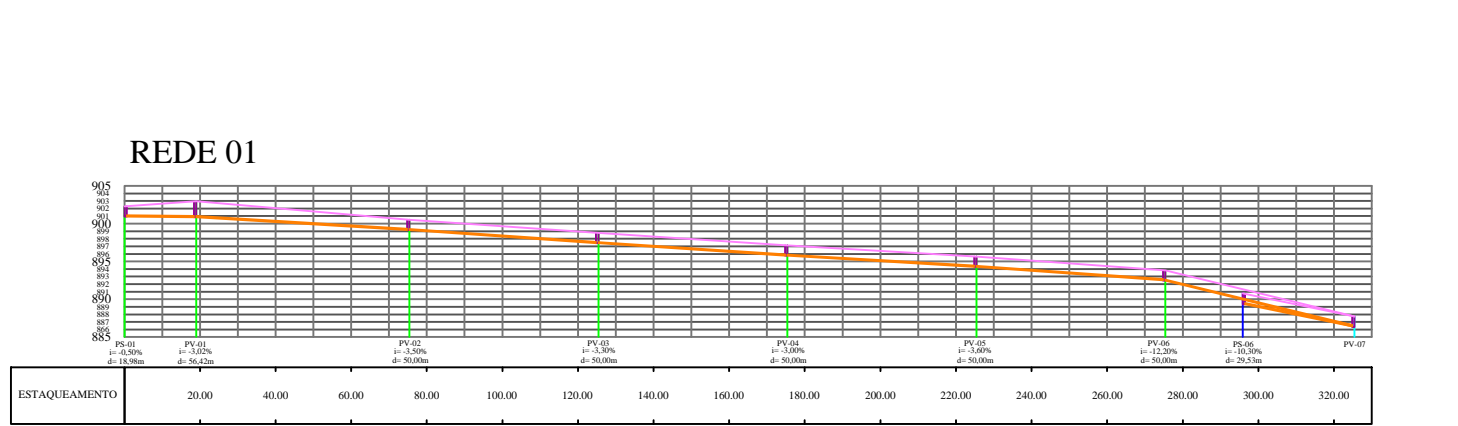

LEGENDA

- Área Verde
- Área Institucional
- Ruas
- Lotes
- Primeira Etapa

LEGENDA

- REDES
- Perfil do Terreno
- Manilha de ø150 mm
- Poço de Visita
- Numeração do Poço de Visita
- Indicação de declive/active (+/-)
- Quantidade de declividade (%)
- Distância do trecho (m)
- Numeração da Ponta Seca
- Indicação de declive/active (+/-)
- Quantidade de declividade (%)
- Distância do trecho (m)

BENEFICIÁRIO: PROJETO DE ESGOTAMENTO SANITÁRIO

CLIENTE: XXXXXXXX

LOCAL: LOTEAMENTO SAGRADO CORAÇÃO - PARAGUAÇU/MG

Rep. Técnico: FRANCIELY JOAQUINA FREITAS

DATA: VISTO

Escala: S/ ESCALA

NOVEMBRO / 2018

01/01