


B

A

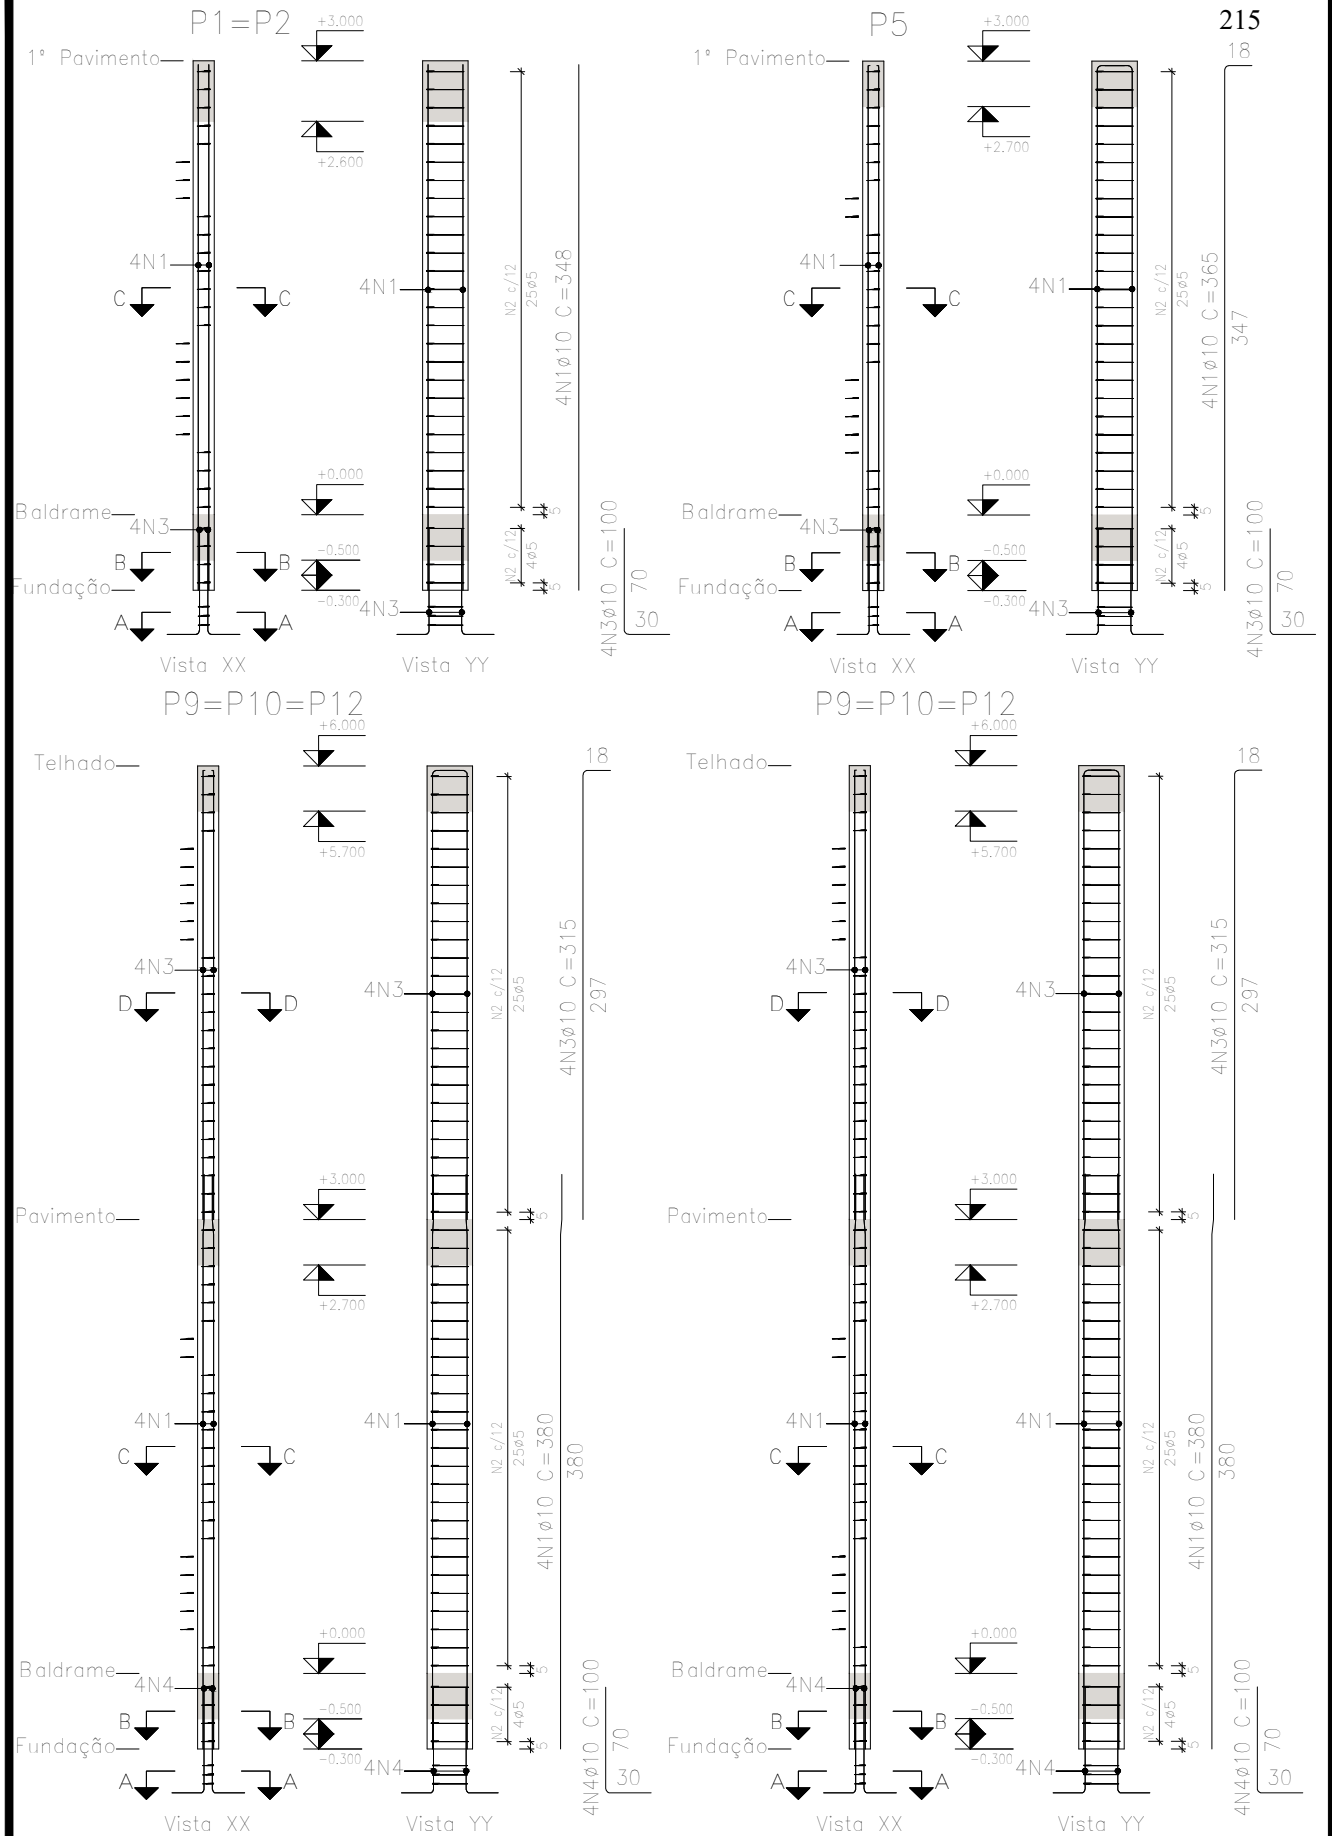

DISCIPLINA: Trabalho de conclusão de curso II

DOCENTE: XXXXXXXXX

ASSUNTO: Detalhamento dos pilares

ESCALA: 1:50

FOLHA: 02/03

ALUNO: João Paulo S. Gama

TURMA: 10º A

DATA: Nov. 2018