



Planta Baixa Galpão  
ESC. 1/125

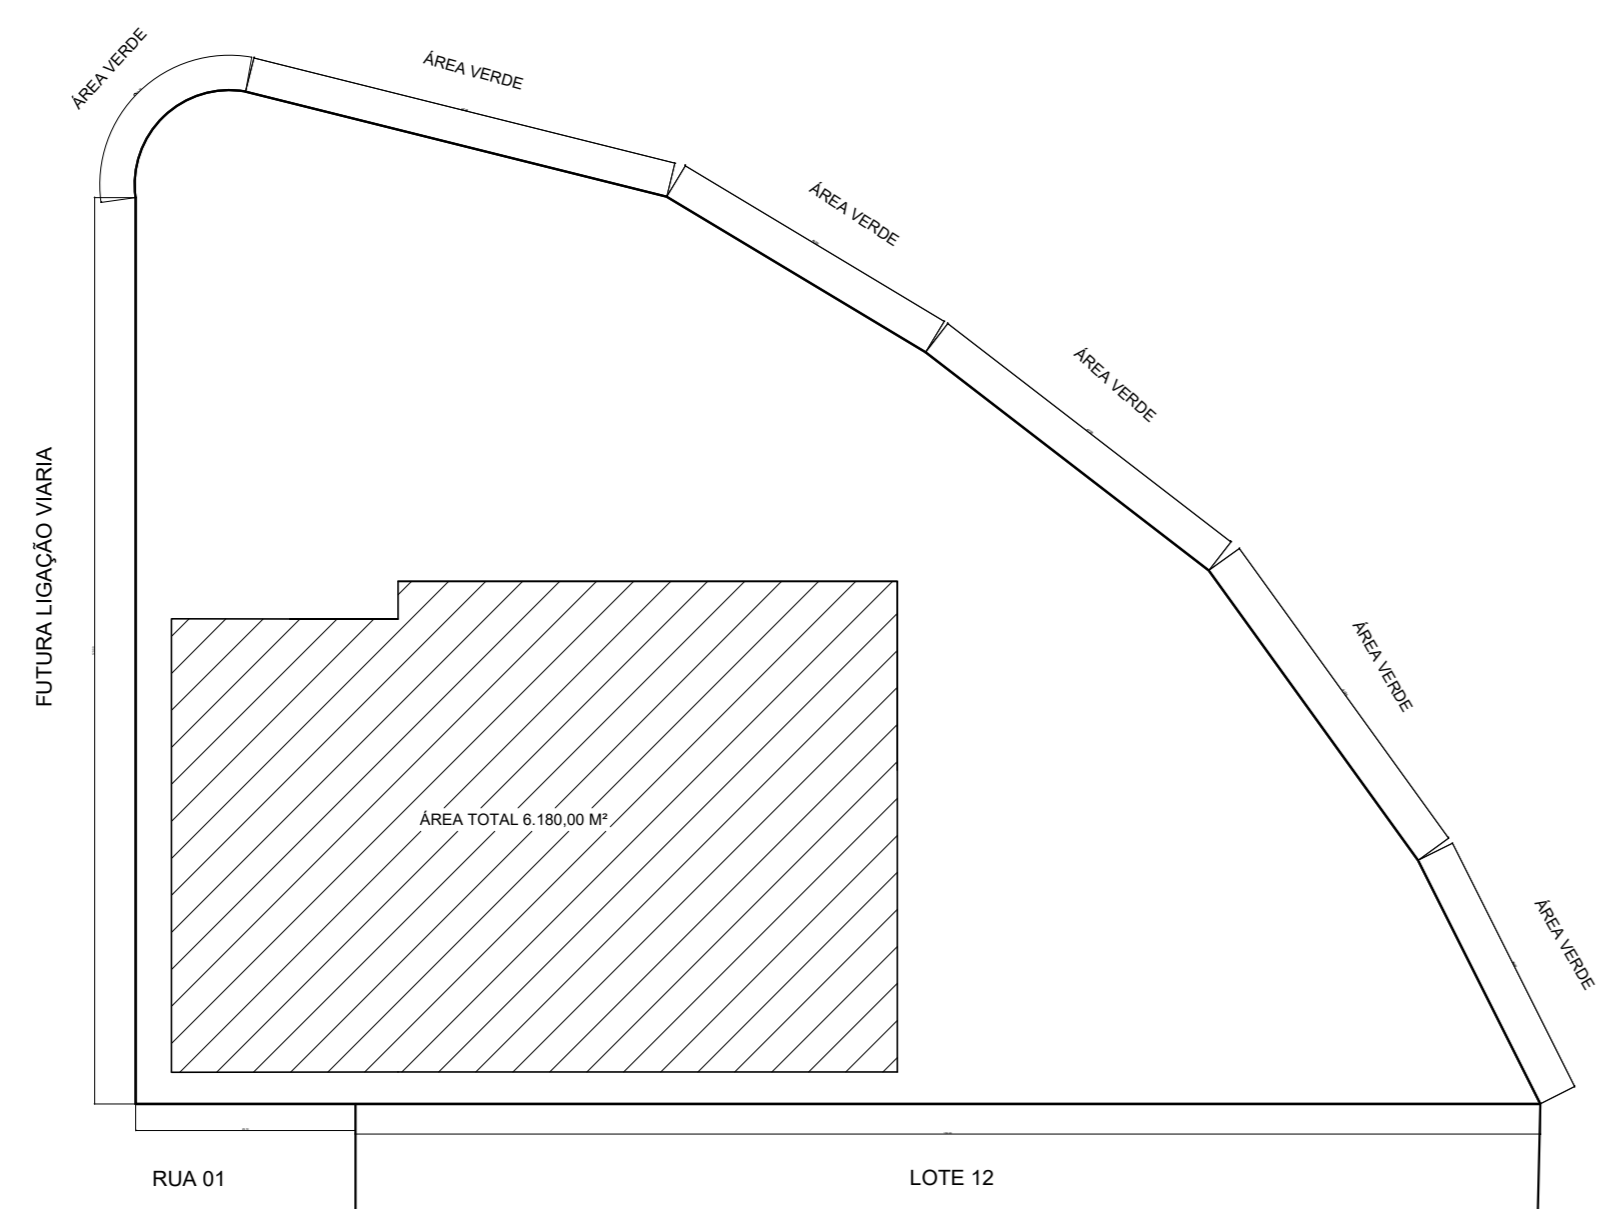

Planta de Localização  
ESC. 1/1000

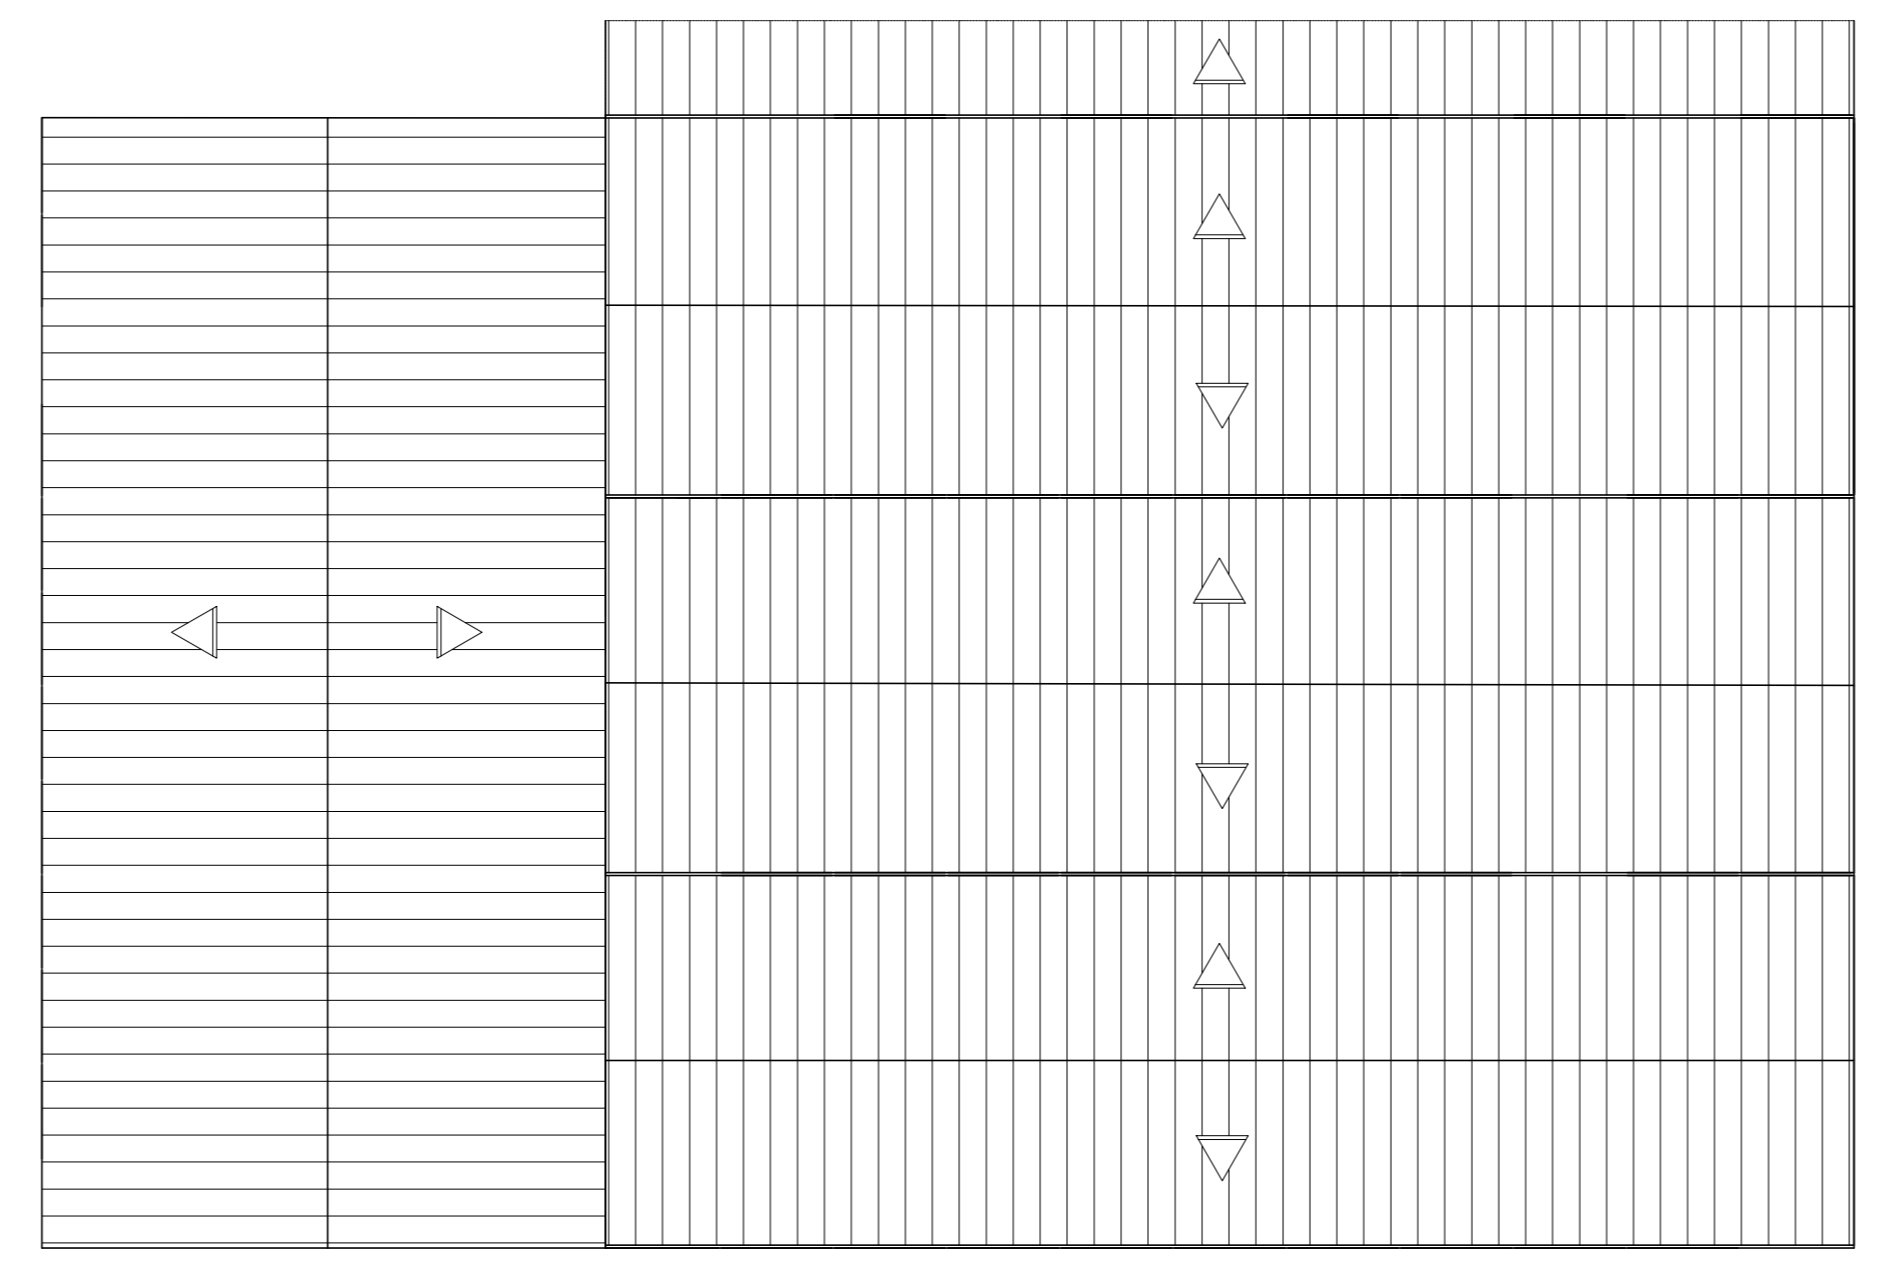

Planta de Cobertura  
ESC. 1/400



Planta de Situação  
ESC. 1/1000

Três Pontas - MG		End: Rua 01 m <sup>2</sup>	
Lote 13 Quadra 01 Bairro Distrito Industrial Zona Z1			
Quadrado de Área:	Área Terreno: 17.719,45 M <sup>2</sup>	Uso do CREA	
Área Galpão: 5.979,00 M <sup>2</sup>	Área Administração: 120,00 M <sup>2</sup>	Taxa de ocupação: 33,74 %	
Total Const: 6.099,00 M <sup>2</sup>	Coef. de Aproveitamento: 0,344		
Proprietário: Ana Paula A. Pontes Miranda ME CNPJ: 09.483.263/0001	Projeto: Mariana Mesquita Rezende CREA: 19187ELP		Situação
Proprietário: Mariana Mesquita Rezende CREA: 19187ELP		Aprovação	
Declara que a aprovação do projeto não implica no reconhecimento por parte da Prefeitura do direito de propriedade do terreno.			
Proprietário: Ana Paula A. Pontes Miranda ME CPF: 09.483.263/0001			
Aut. do Projeto: Mariana Mesquita Rezende Engenheira Civil CREA 19187/SP			
Resp. Técnico: Mariana Mesquita Rezende Engenheira Civil CREA 19187/SP			
PROJETO ARQUITETÔNICO GALPÃO INDUSTRIAL			
08/04/2013			
Planta: 1/3			
DESCRIPÇÃO: PLANTA BAIXA, SITUAÇÃO, LOCALIZAÇÃO, PLANTA DE COBERTURA			

PROJETO ARQUITETÔNICO GALPÃO INDUSTRIAL