


20 DIAGRAMA DE COBERTURA
ESCALA 1:200

SIMBOLOGIA		QUADRO DE ESQUADRIAS	
RESERVA DE INCENDIO	[Symbol]	E. E. PROF. WANDERLEY FERREIRA DE REZENDE - CARMO DA CACHOEIRA MG	
HIDRANTE SIMPLES	[Symbol]	ITEM DESCRICAO DIMENSÕES (cm) QUANTIDADE	
TUBULACAO DE INCENDIO	[Symbol]	1 Janelas	
TUBULACAO DE INCENDIO QUE SOBE	[Symbol]	1.1 Janela (J1)	0,80x0,80 1
TUBULACAO DE INCENDIO QUE SOBE	[Symbol]	1.2 Janela (J2)	1,00x0,50 19
BOMBA DE INCENDIO	[Symbol]	1.3 Janela (J3)	0,90x0,60 14
REGISTRO DE RESALVA SEM VALVULA DE RETENCAO	[Symbol]	1.4 Janela (J4)	1,50x1,50 14
ACIONADOR DE BOMBA DE INCENDIO (BOTAO TIPO LIGA DESLIZA)	[Symbol]	1.5 Janela (J5)	2,00x1,30 30
CHAVE CENTRAL PRINCIPAL	[Symbol]	1.6 Janela (J6)	1,95x0,50 2
QUADRO DE DISTRIBUICAO DE LUZ (QDL)	[Symbol]	1.7 Janela (J7)	2,50x1,30 7
PONTO DE ELIMINACAO DE EMERGENCIA	[Symbol]	1.8 Janela (J8)	3,20x1,30 1
		1.9 Janela (J9)	3,20x0,50 1
		2 Portas	
		2.1 Porta (P1)	0,60x2,10 10
		2.2 Porta (P2)	0,80x2,10 32
		2.3 Porta (P3)	0,90x2,10 5
		2.4 Porta (P4)	1,10x2,10 2
		2.5 Porta (P5)	2,55x2,10 1
		2.6 Porta (P6)	3,00x2,10 1
		2.7 Porta (P7)	3,45x2,10 2
		2.8 Porta (P8)	3,65x2,10 2

QUADRO DE ÁREAS	
E. E. PROF. WANDERLEY FERREIRA DE REZENDE - CARMO DA CACHOEIRA MG	
DESCRICAO	ÁREA (m²)
ÁREA TOTAL CONSTRUÍDA	2.103,04
ÁREA DO TERRENO	6.986,97
TAXA DE OCUPAÇÃO	30,09%

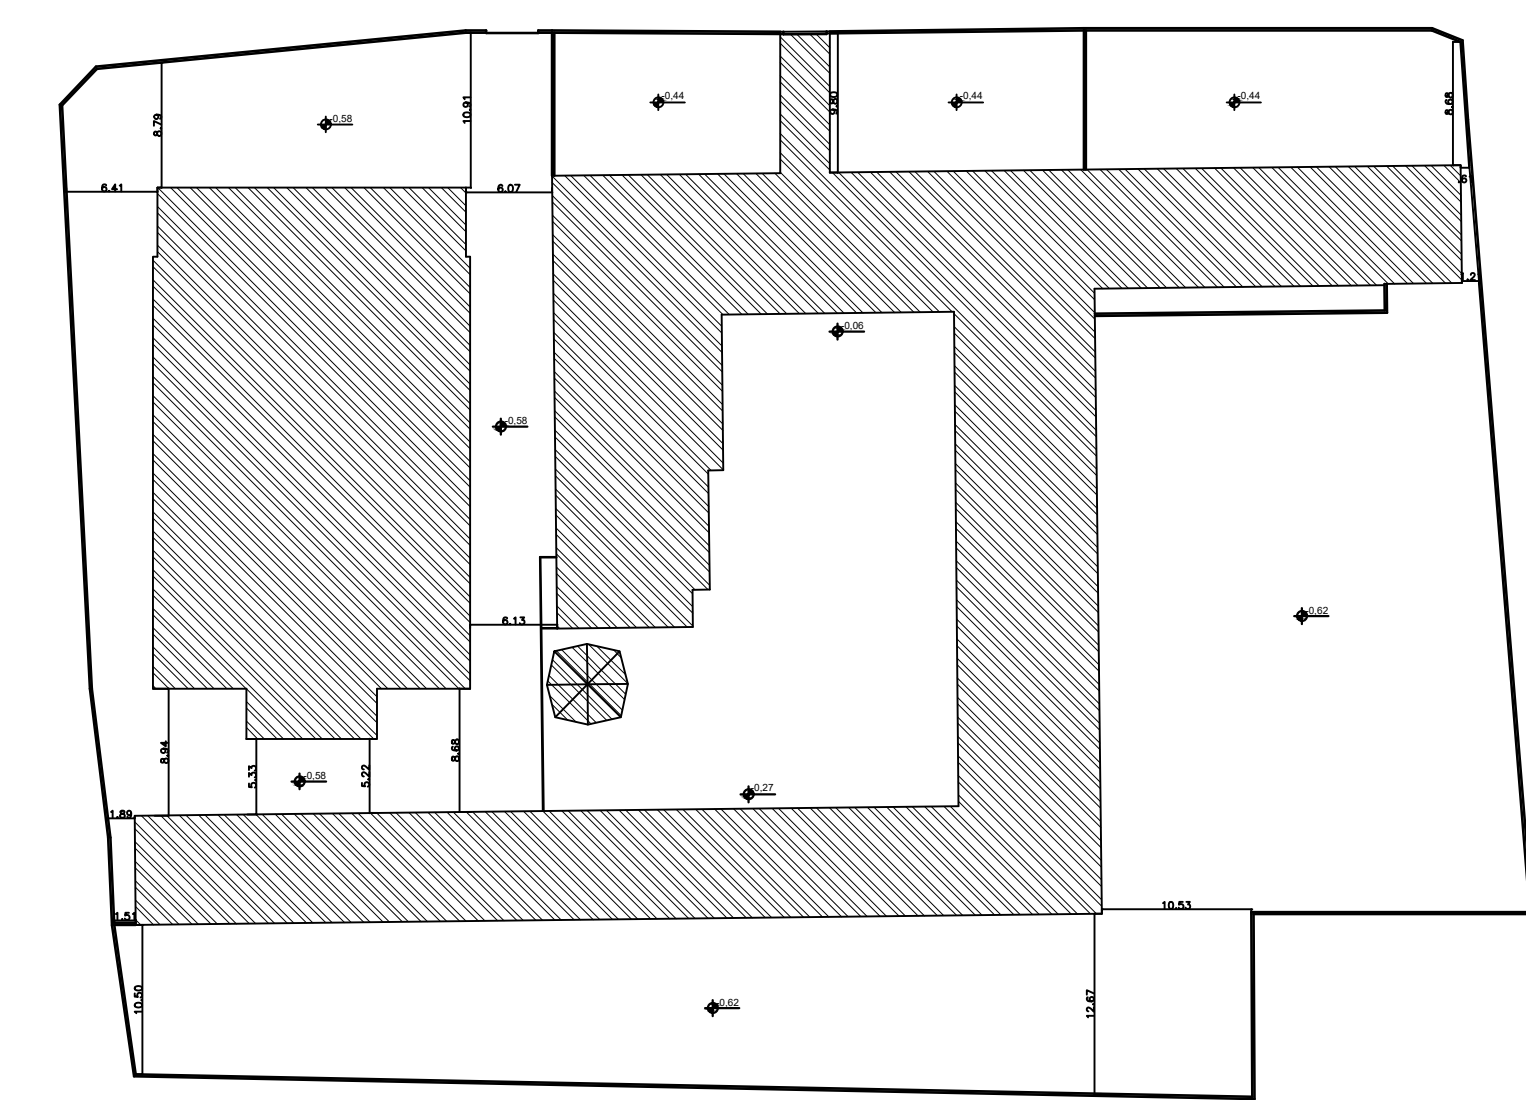

21 IMPLANTACAO
ESCALA 1:500

FOLHA 08/08	PROJETO COMPLETO	ESCALAS INDICADAS
CONTEUDO DA PRANCHA:	ASSUNTO: PROJETO TÉCNICO DE SEGURANÇA CONTRA INCENDIO E PÂNICO	
DIAGRAMA DE COBERTURA	OCUPAÇÃO: EDUCACIONAL	
IMPLANTACAO	LOCAL: RUA LUIZ CALDEIRA, 184, CENTRO, CARMO DA CACHOEIRA - MG	
	PROPRIETÁRIO: ESCOLA ESTADUAL PROFESSOR WANDERLEY FERREIRA DE REZENDE	
	RESPONSÁVEL TÉCNICO: E. E. PROF. WANDERLEY FERREIRA DE REZENDE	
	ÁREA DO TERRENO: 6.986,97m²	ÁREA CONSTRUÍDA: 2.103,04m²
	DESENHISTA: MARIELLE CRISTINA LEITE CHAGAS	