

DIAGRAMA DE LOCALIZAÇÃO
sem escala




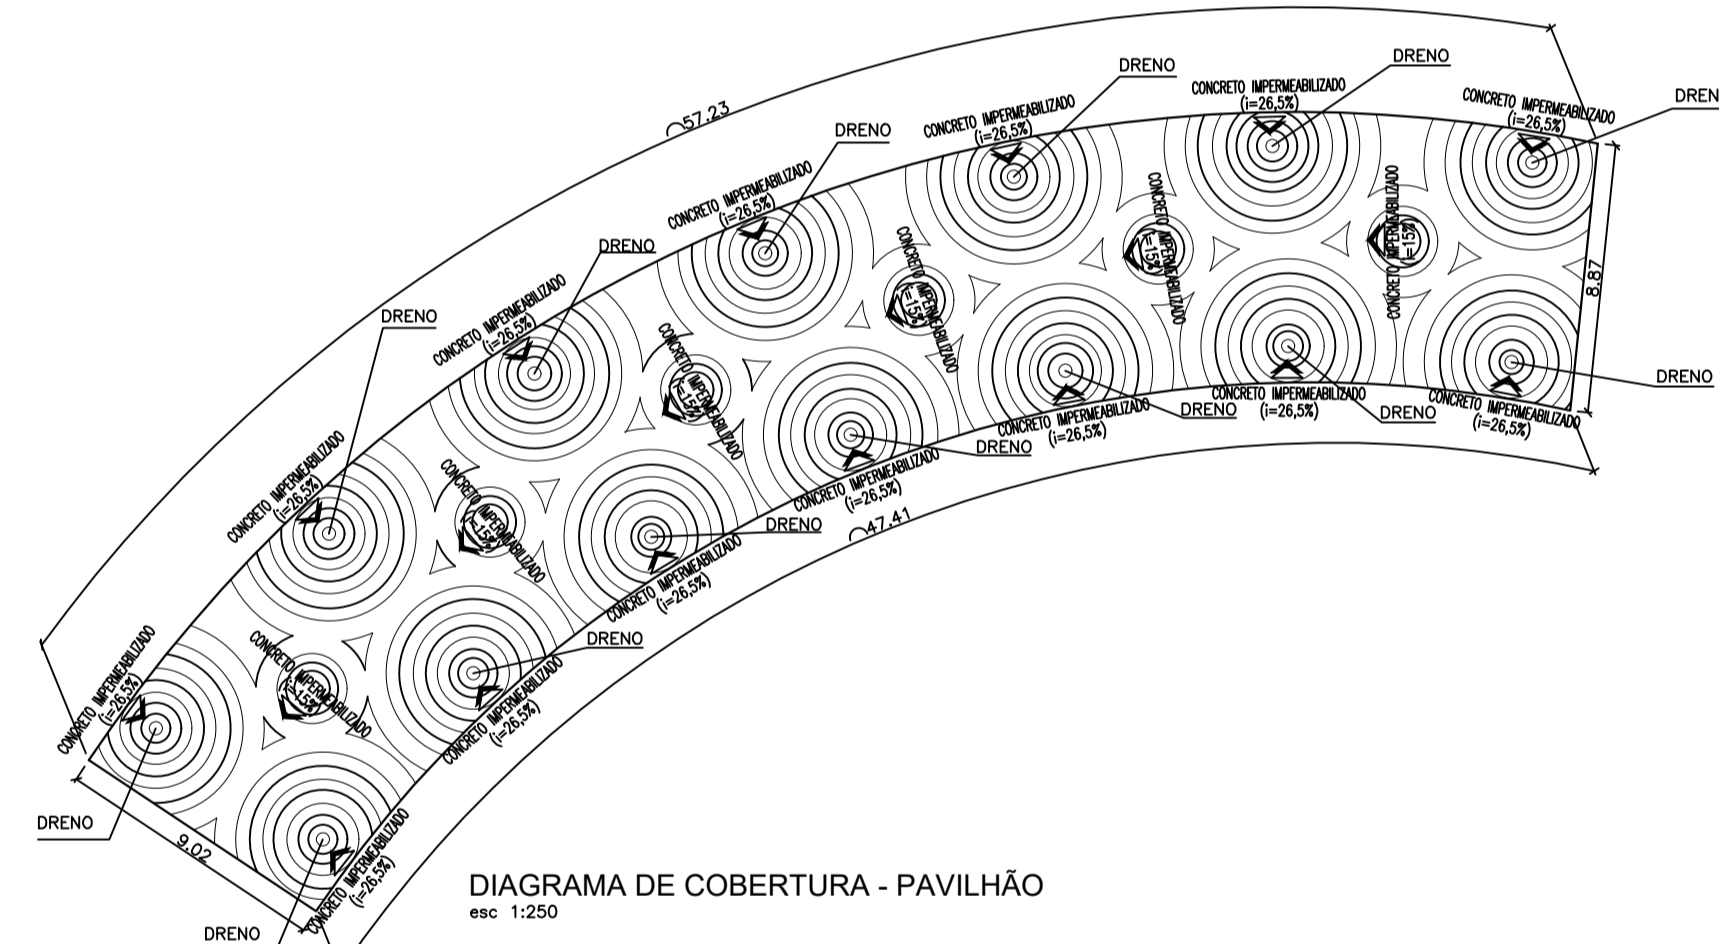


DIAGRAMA DE COBERTURA - PAVILHÃO
esc 1:250

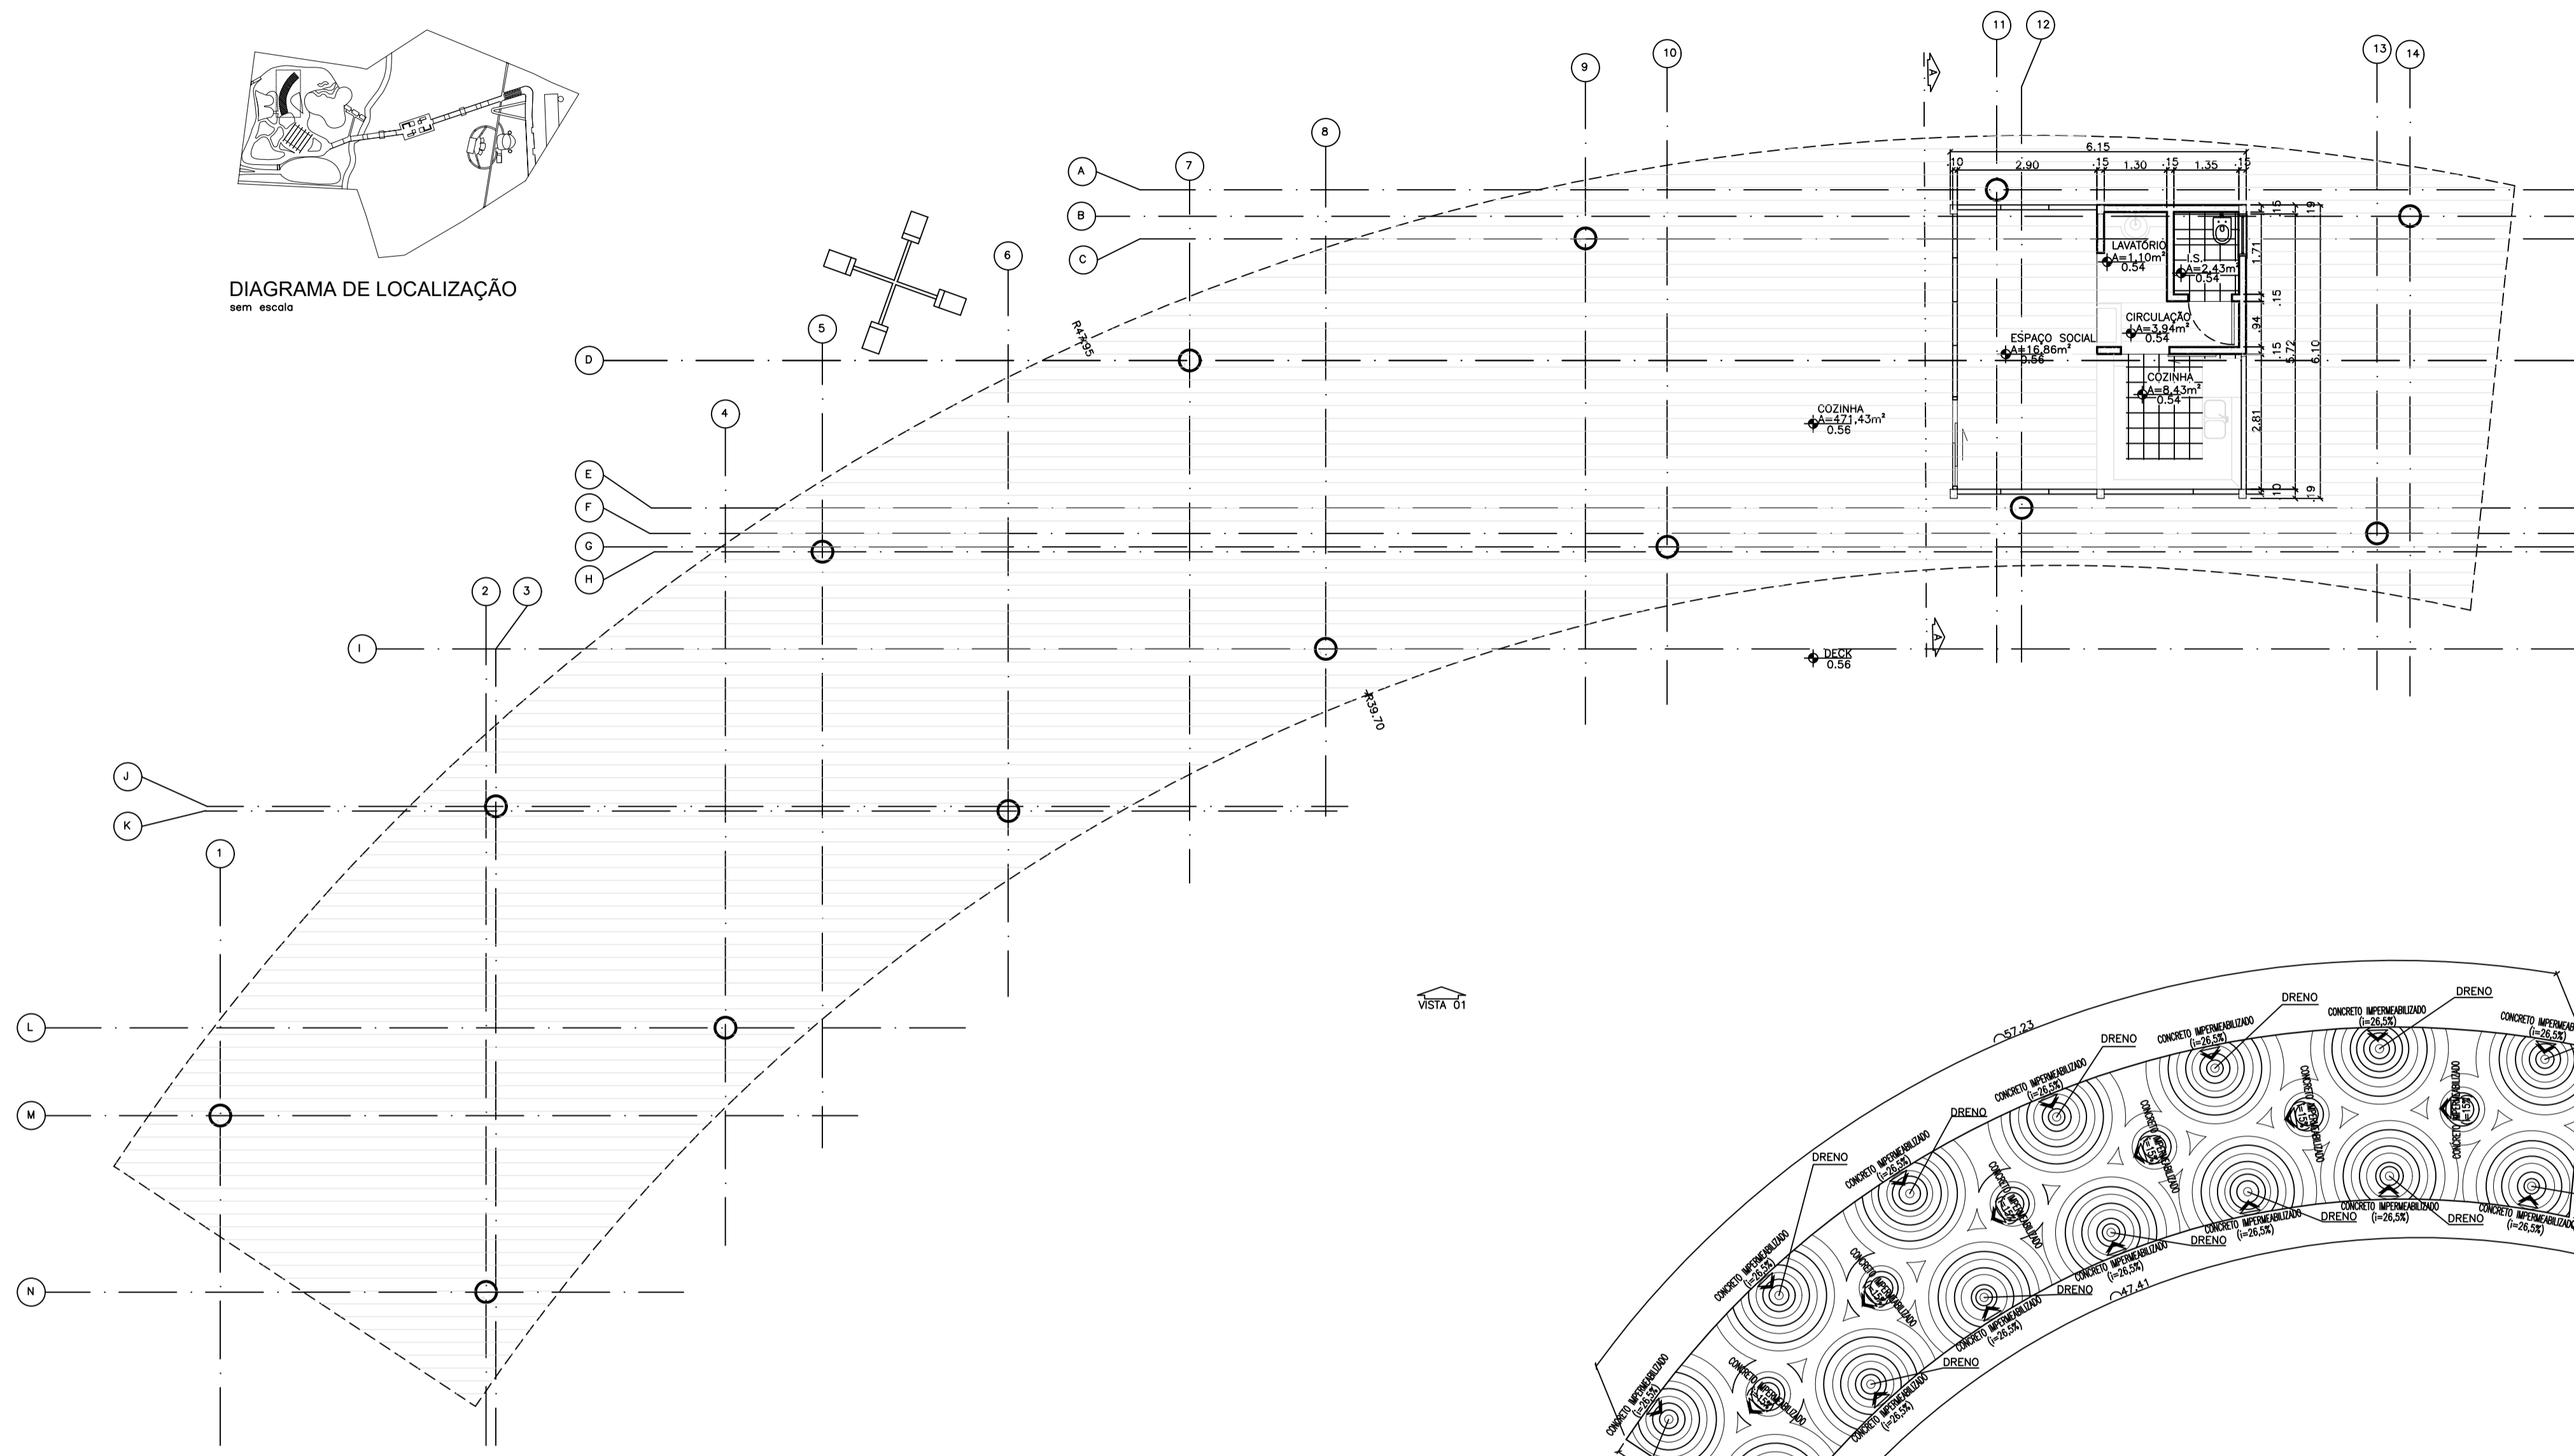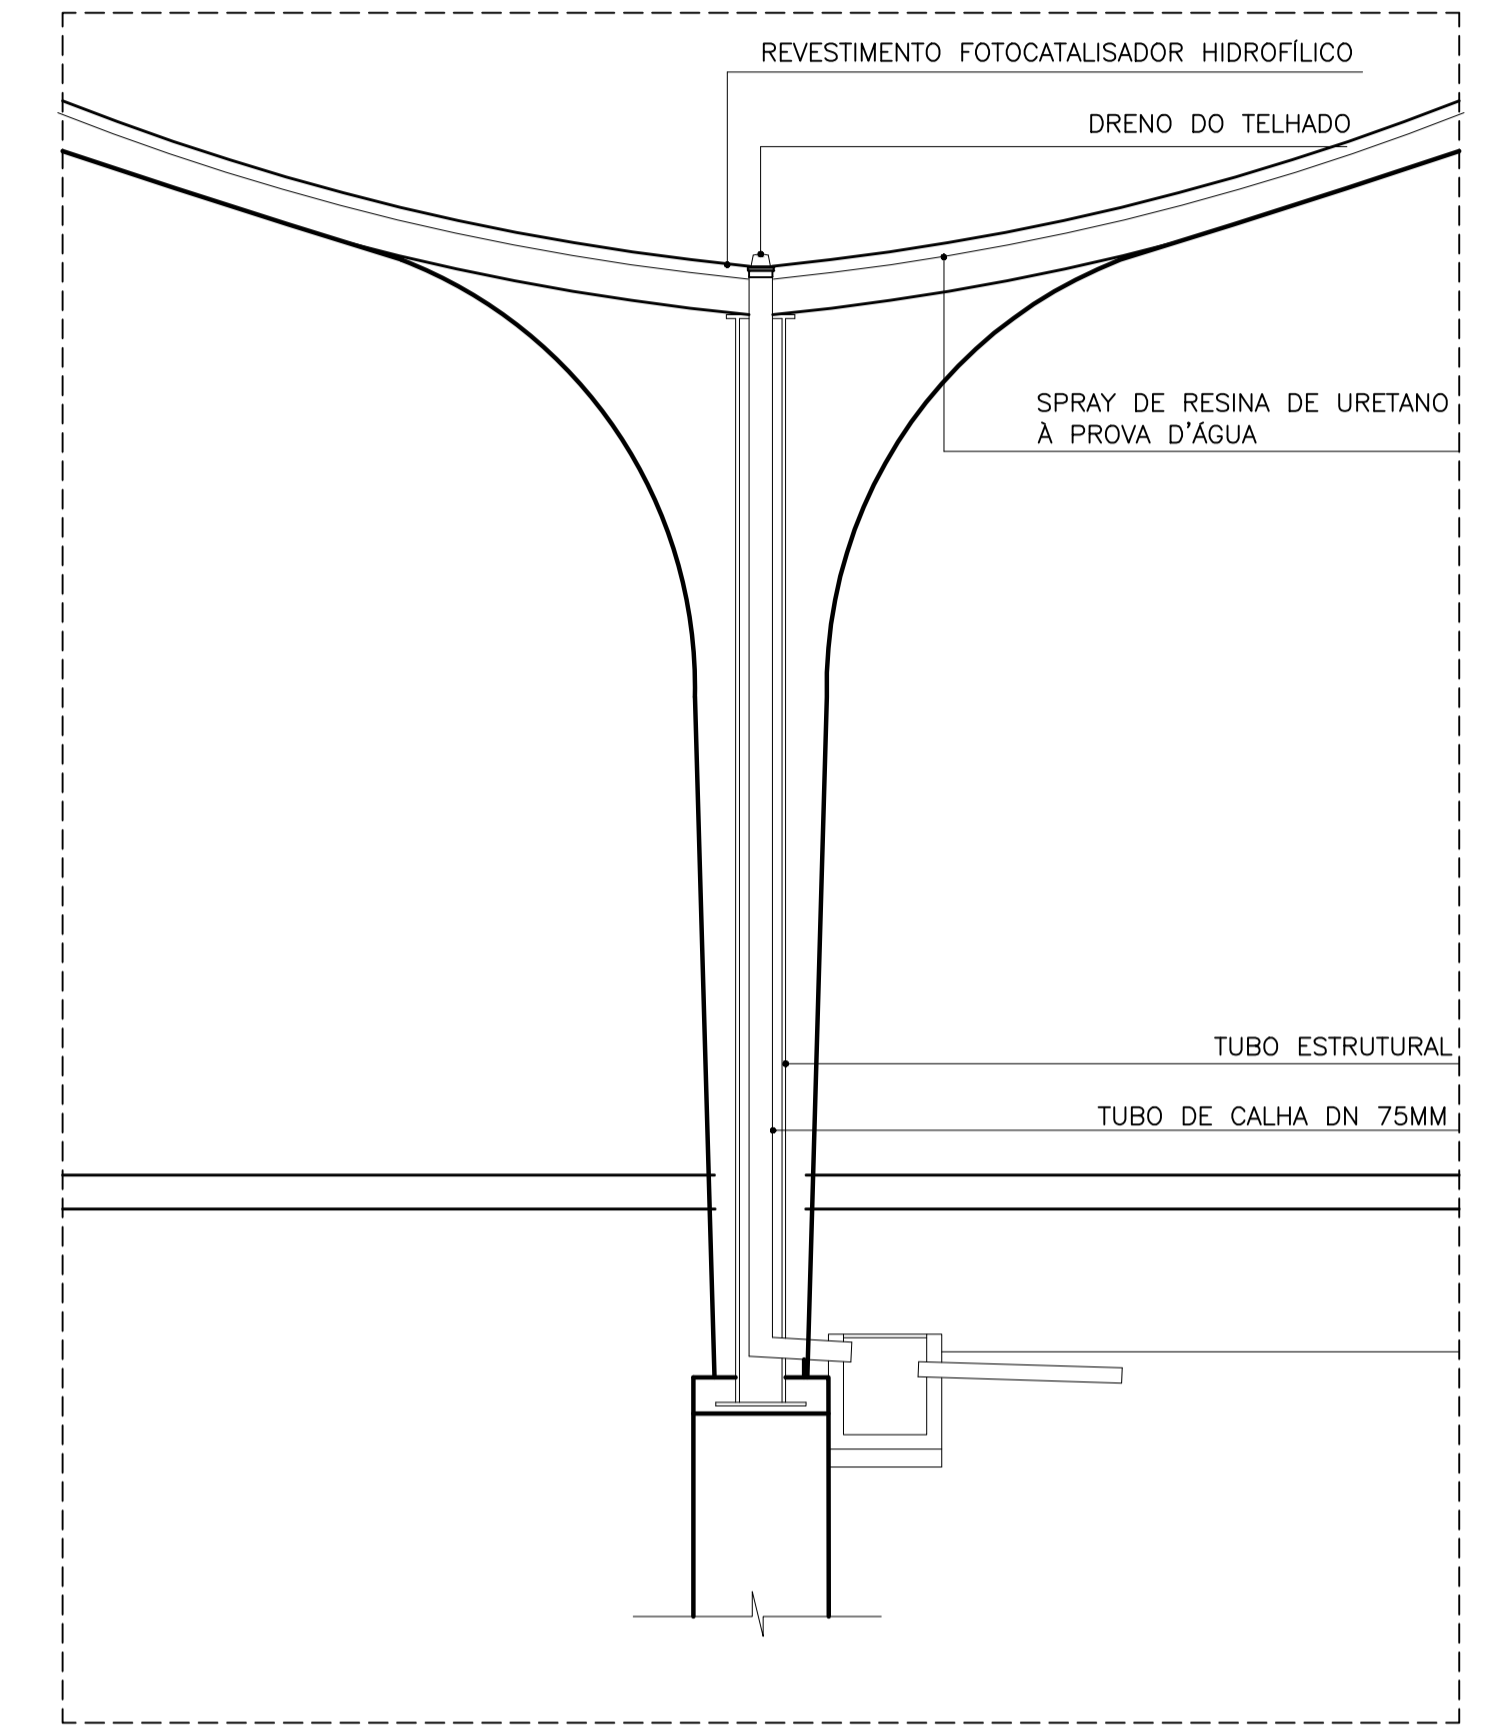


DET. 1 - PILAR / FUNDAÇÃO / COBERTURA
esc 1:50

PLANTA - PAVILHÃO
esc 1:100

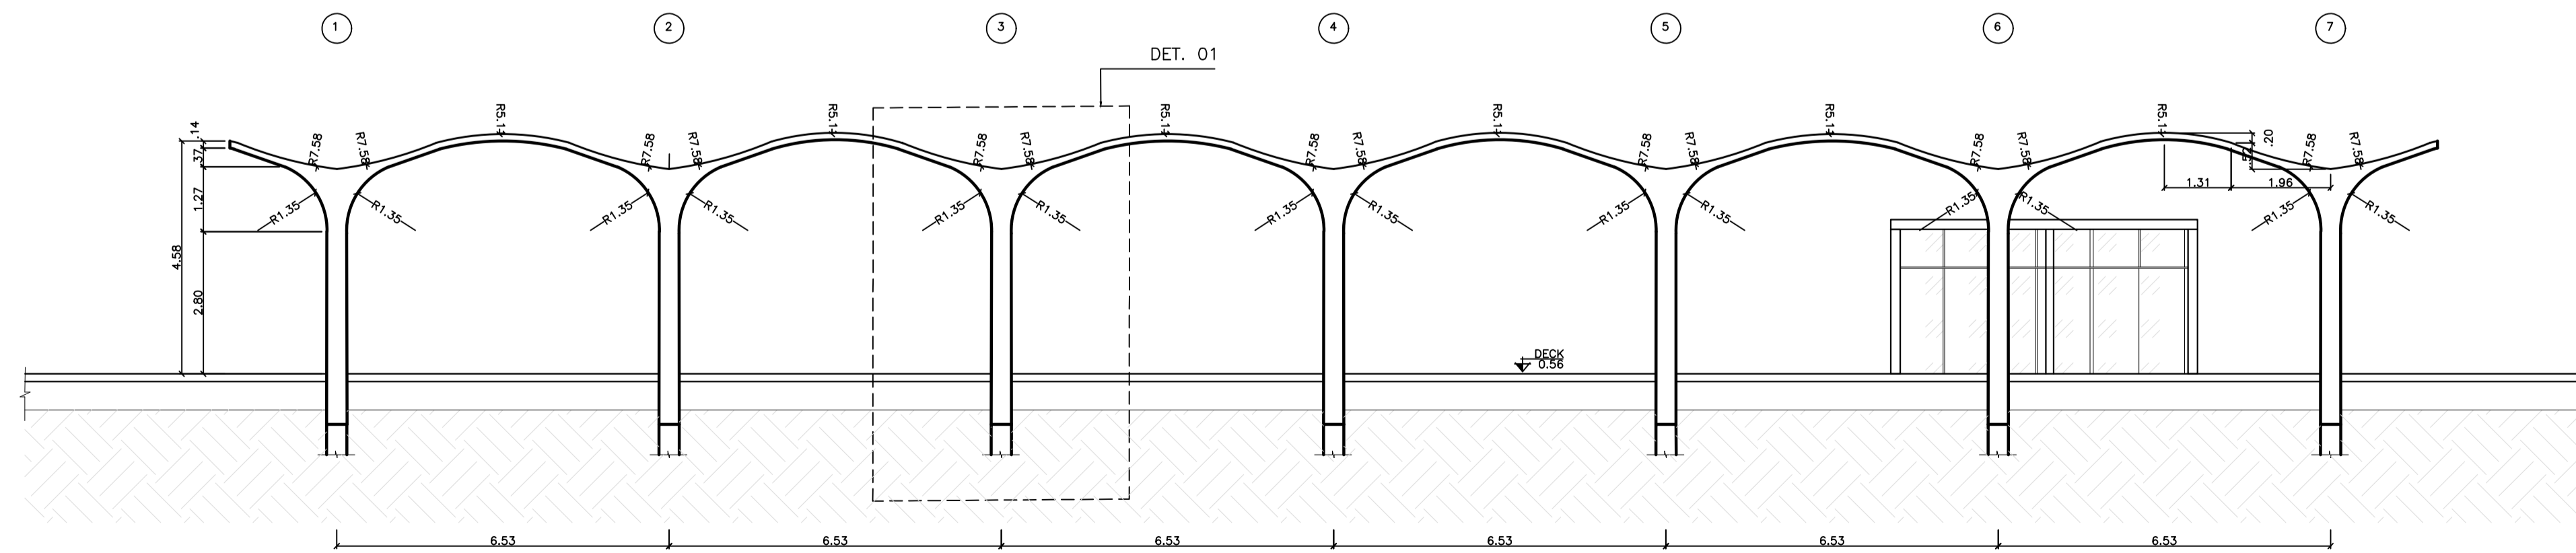

VISTA PLANIFICADA - PAVILHÃO
esc 1:100

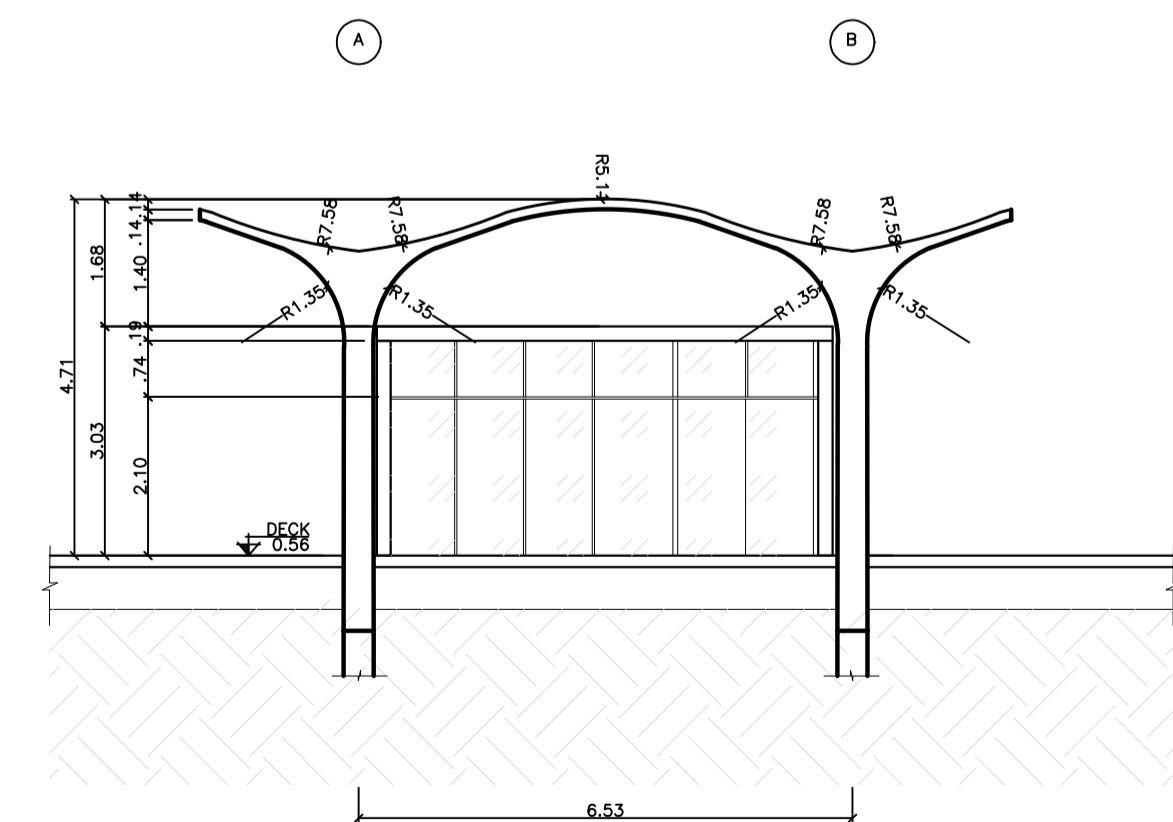

CORTE A - PAVILHÃO
esc 1:100

