



CORTE L - MIRANTE
esc 1:100

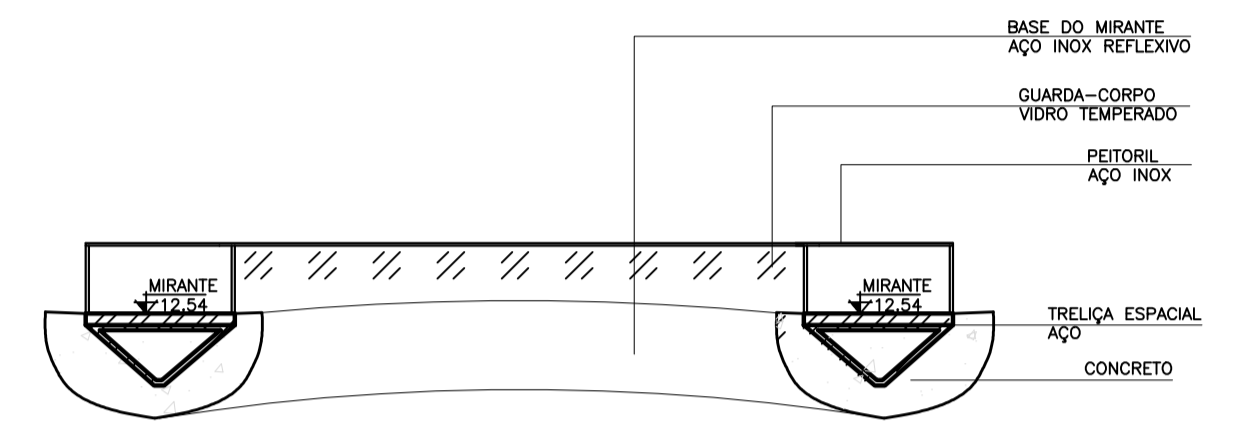

CORTE K - MIRANTE
esc 1:100

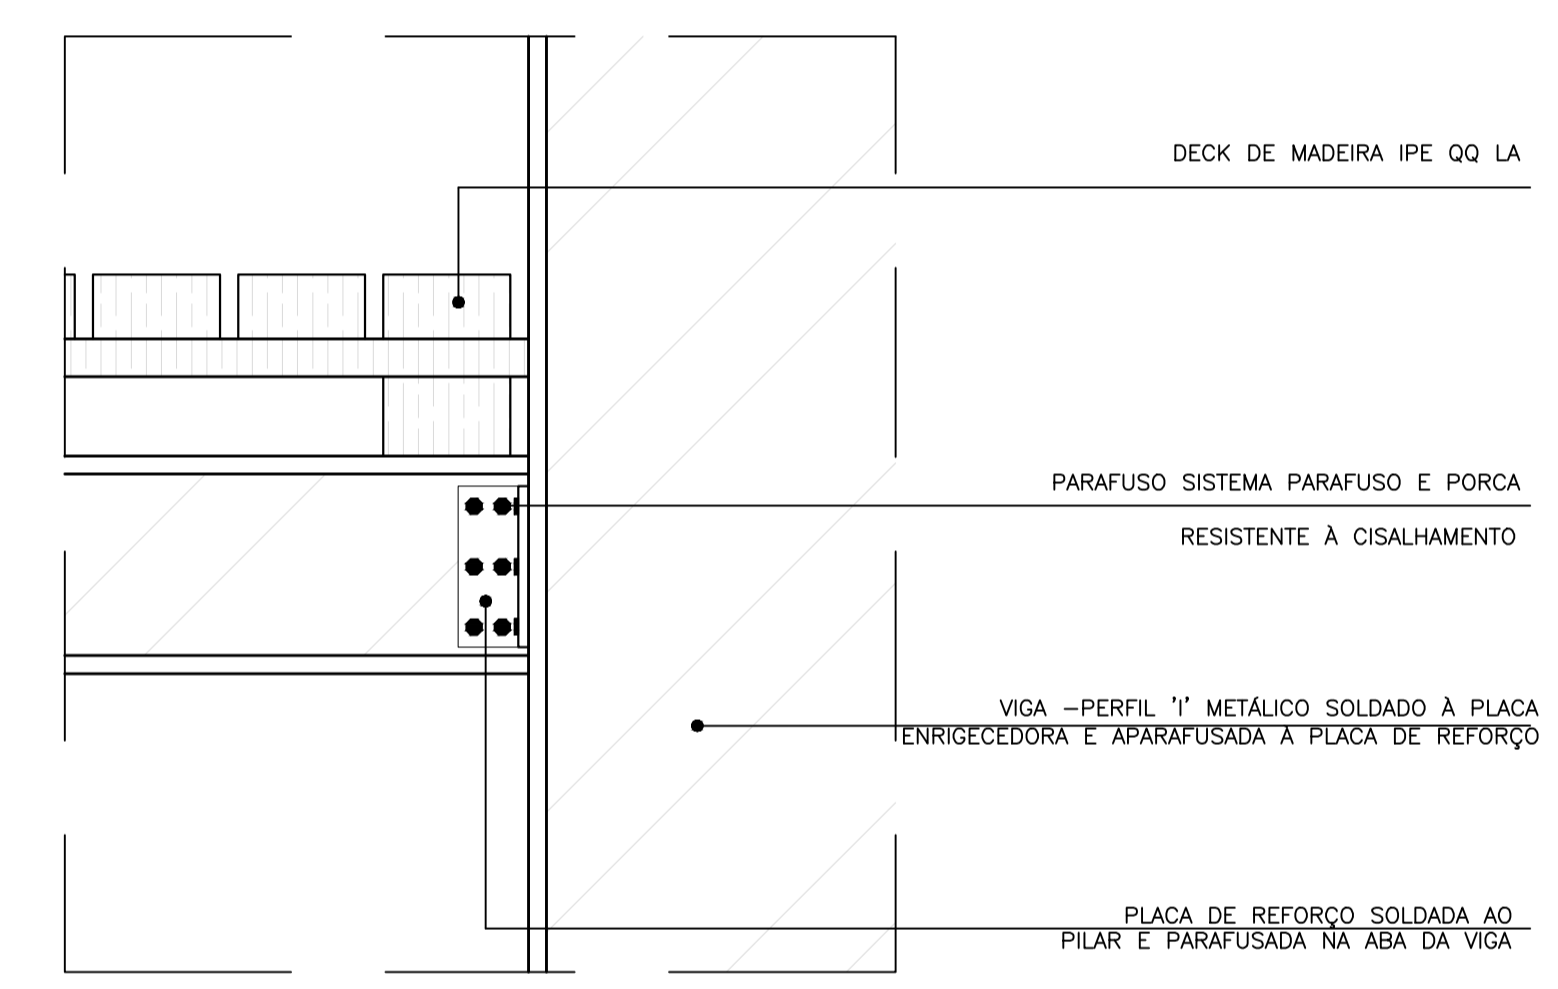

DETALHE 5 - MIRANTE
esc 1:20



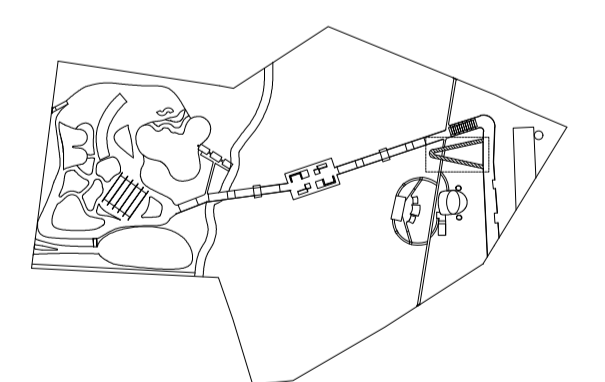


DIAGRAMA DE LOCALIZAÇÃO
sem escala

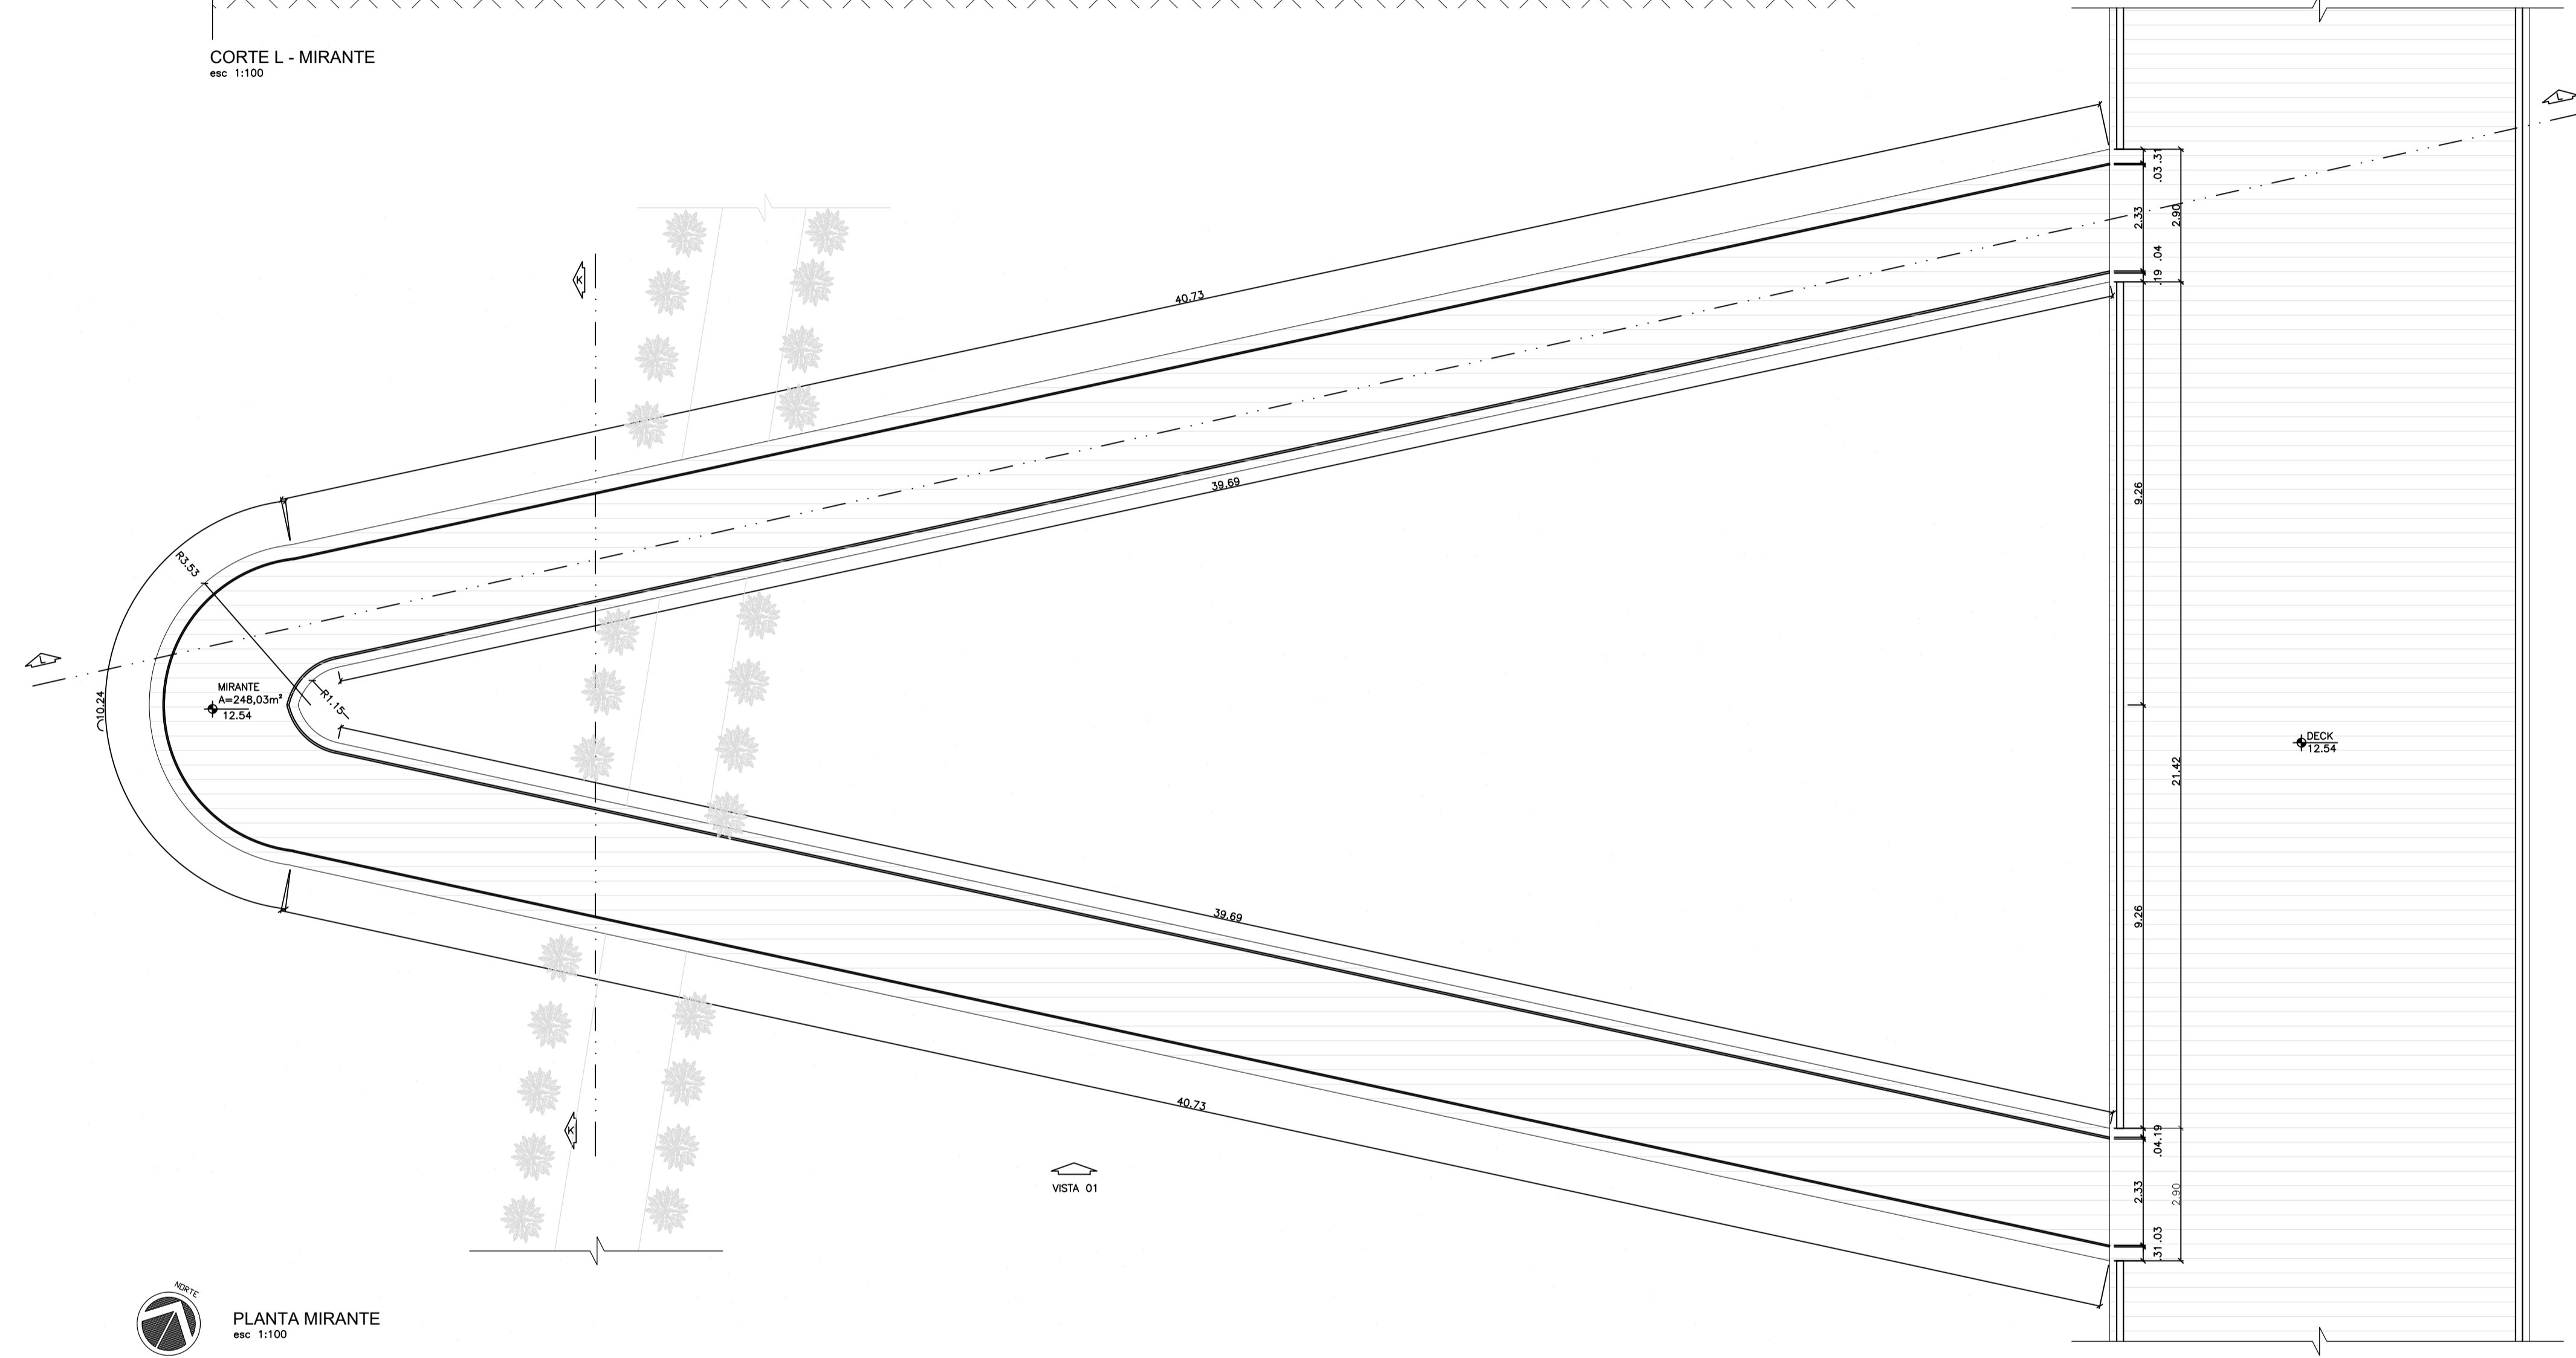

PLANTA MIRANTE
esc 1:100

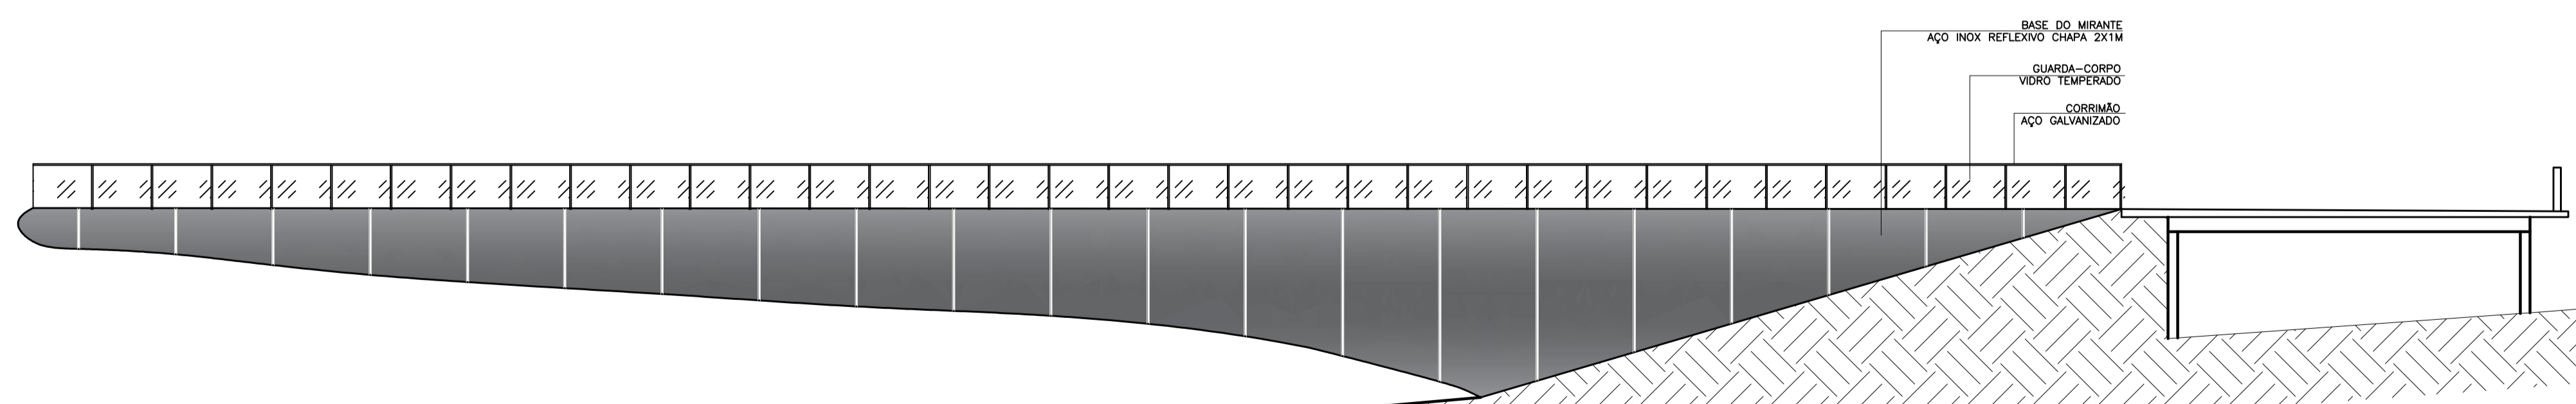

VISTA PLANIFICADA - MIRANTE
esc 1:100



CENTRO UNIVERSITÁRIO DO SUL DE MINAS - UNIS ARQUITETURA E URBANISMO			
DISCIPLINA:	TRABALHO DE CONCLUSÃO DE CURSO II	DOCENTE:	CHRISTIAN DENI ROCHA E SILVA
ASSUNTO:	ANTEPROJETO	ESCALA:	INDICADA
ALUNO:	ALANA CURY NASCIMENTO	TURMA:	10º PERÍODO - INTEGRAL
		FOLHA:	06/06
		DATA:	07/12/2018