



CORTE C
escala 1:75

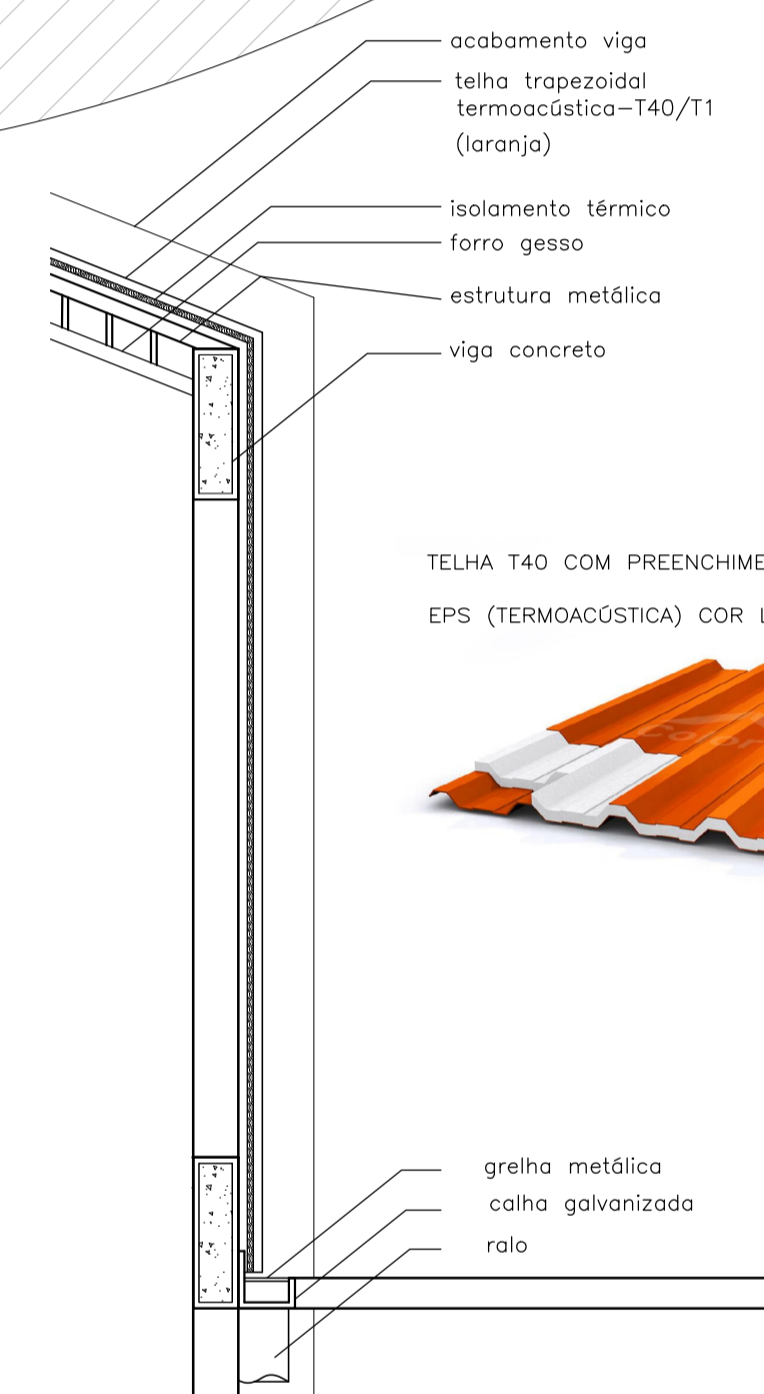


DETALHE COBERTURA
TELHA TRAP.
escala 1:25

COD.	LEGENDA	ESPECIFICAÇÃO
01		PISO CERÂMICO CLARO ANTIDERRAPANTE
02		PISO CERÂMICO CLARO ACETINADO (RETIFICADO)
03		LAJE CONCRETO IMPERMEABILIZADA
04		PISO MONOLÍTICO EMBORRACHADO EPDM (CORES CONFORME PROJETO)
05		DECK MADEIRA IMPERMEABILIZADO - VERNIZ INCOLOR E TRATAMENTO ANTIMOFO
06		COBERTURA VERDE (DETALHAMENTO VIDE PRANCHA 04)
07		PISO DIMENTICO INTERTRAVADO ANTIDERRAPANTE - PERMEÁVEL
08		PISO ASFÁLTICO MONOLÍTICO PERMEÁVEL - CORES
09		PISO LAMINADO
10		JARDIM - PERMEÁVEL - PERPARAÇÃO DO SOLO PARA RECEBIMENTO DE PAISAGISMO
11		GRAMA EMERALDA

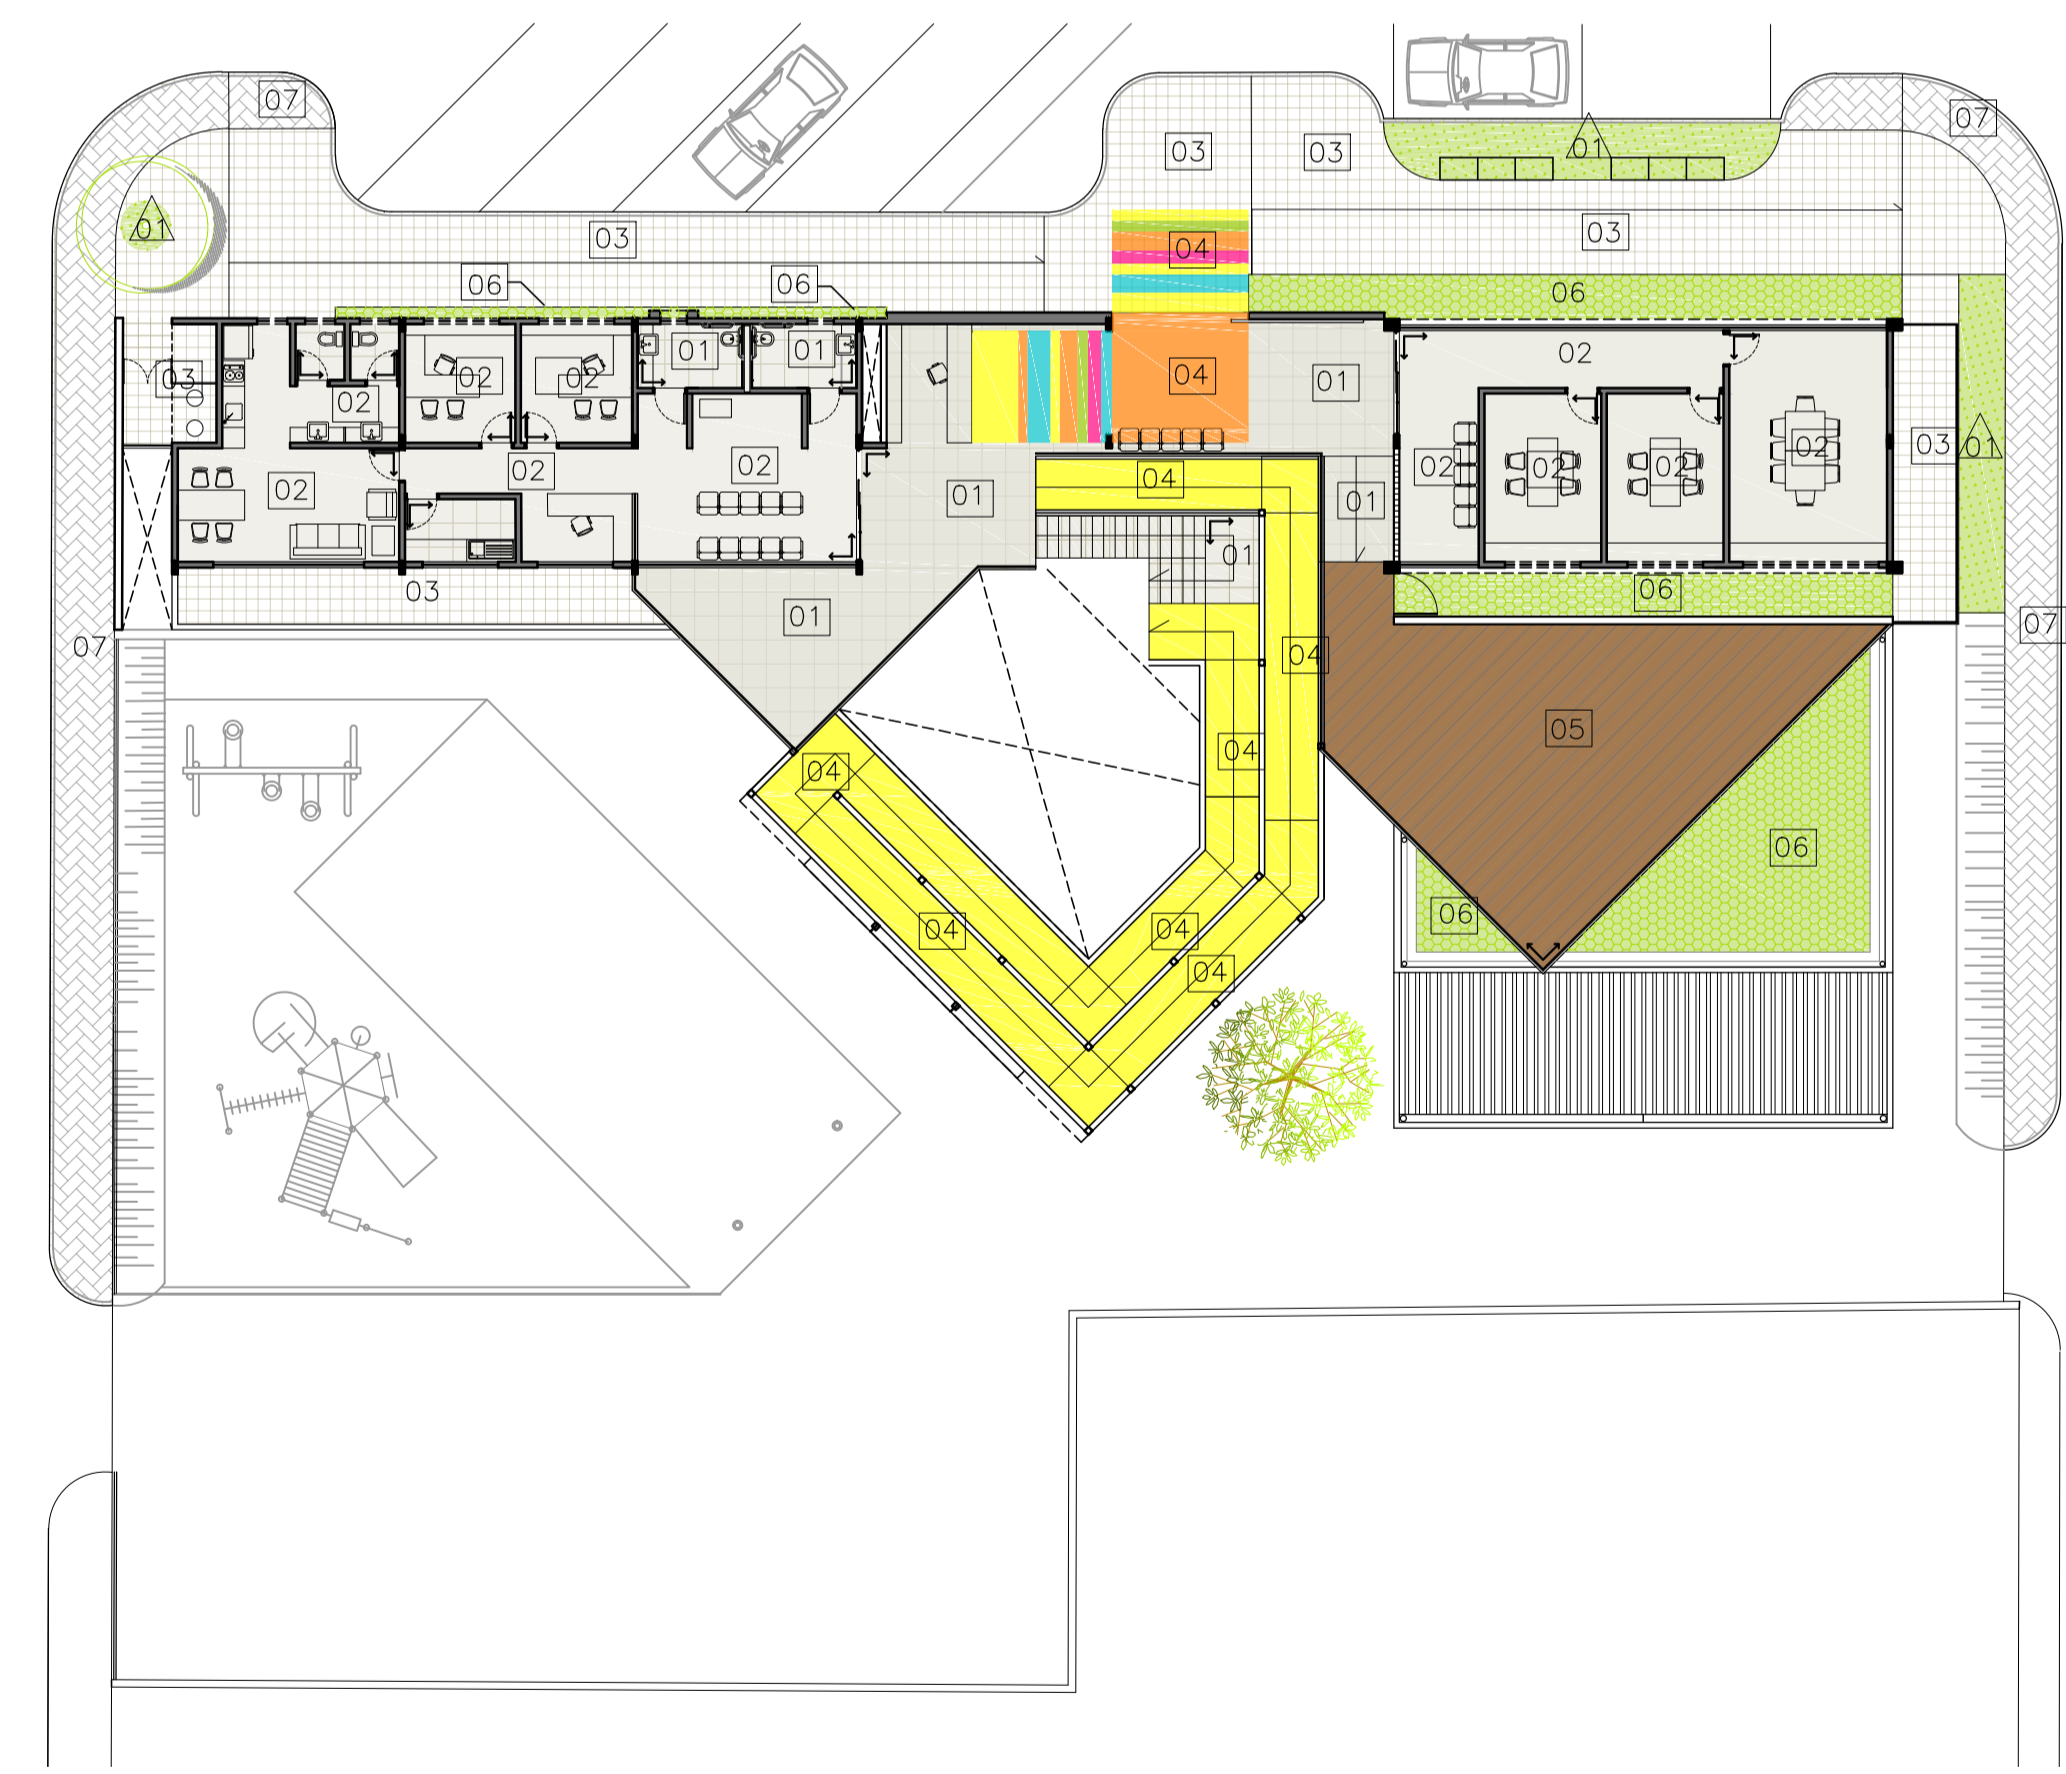

PAGINAÇÃO PISO TÉRRO
escala 1:200

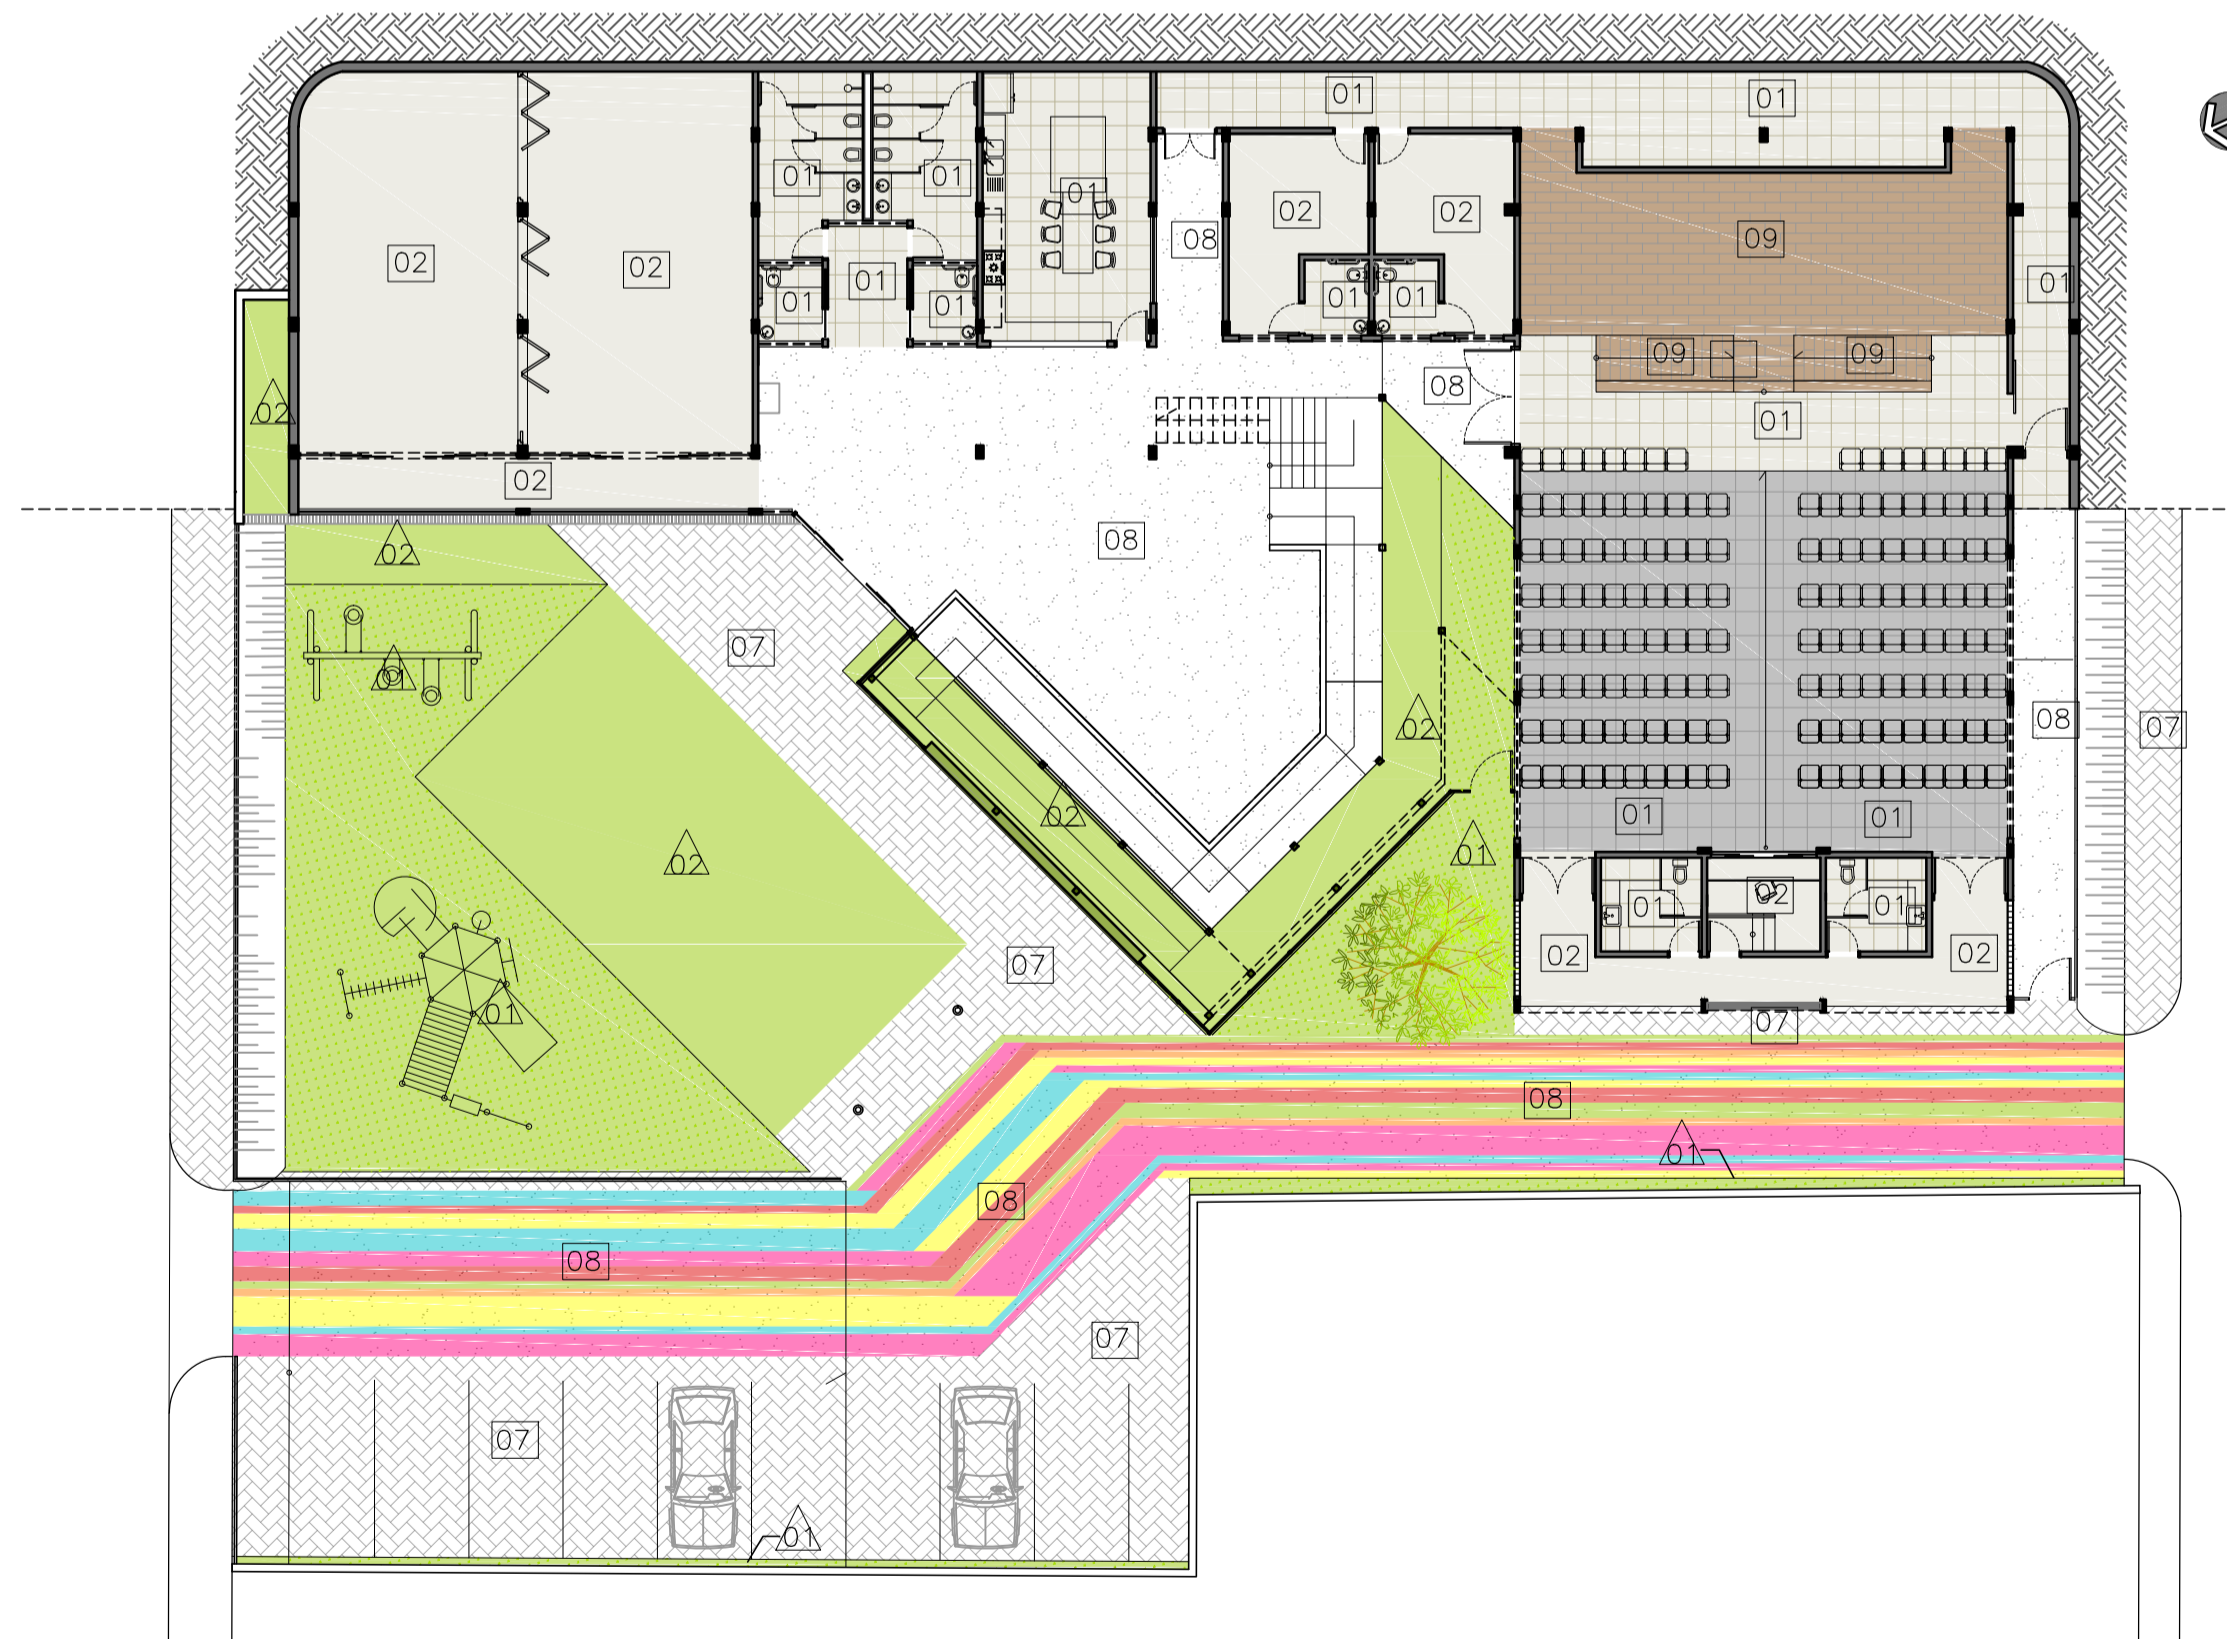

PAGINAÇÃO PISO SUBSOLO
escala 1:200

CENTRO UNIVERSITÁRIO DO SUL DE MINAS - ARQUITETURA E URBANISMO
 TRABALHO DE CONCLUSÃO DE CURSO - CRAS: UM LUGAR PARA SONHAR
 IZIS BELATO LÓPES
 CORTE LONGITUDINAL E
 PAGINAÇÃO PISO
 ESCALA VIDE PRANCHA
 NOV. 2018