



Praça Molhada
Um espaço dinâmico e inusitado que proporciona a diversão em meio à vegetação e as fontes interativas

Estacionamento para Visitantes
Calçamento em piso intertavadado, visando escoamento e drenagem, garante a quantidade mínima de vagas exigidas pela legislação, com calçadas e travessias para pedestres

Área destinada à implantação de feira livre e demais eventos culturais

Zona de Plantas
Incidência insolação leste

Ilhas de Convivência
Local de encontro, socialização e interação dos usuários do mercado

Praça Central
Um ponto de encontro e referência no mercado coberto por um átrio translúcido que além de demarcar o espaço, também proporciona iluminação natural

Painel Cultural
Estrutura em PFRV (Polímero Reforçado com Fibra de Vidro) com fechamento rolô para vedação do mercado após horário comercial, visto que o mezanino funcionará em horário estendido, onde serão expostos diversos painéis culturais.


Zona de alimentos não perecíveis
Incidência insolação oeste

Painéis de brises móveis auxiliam na redução da insolação direta na fachada oeste

Praça Seca
Espaço democrático e multiuso com arquibancada para eventos e permanência

Pórtico em estrutura metálica com jardim vertical demarcando a entrada principal

PLANTA TÉRREO
Esc.: 1/500

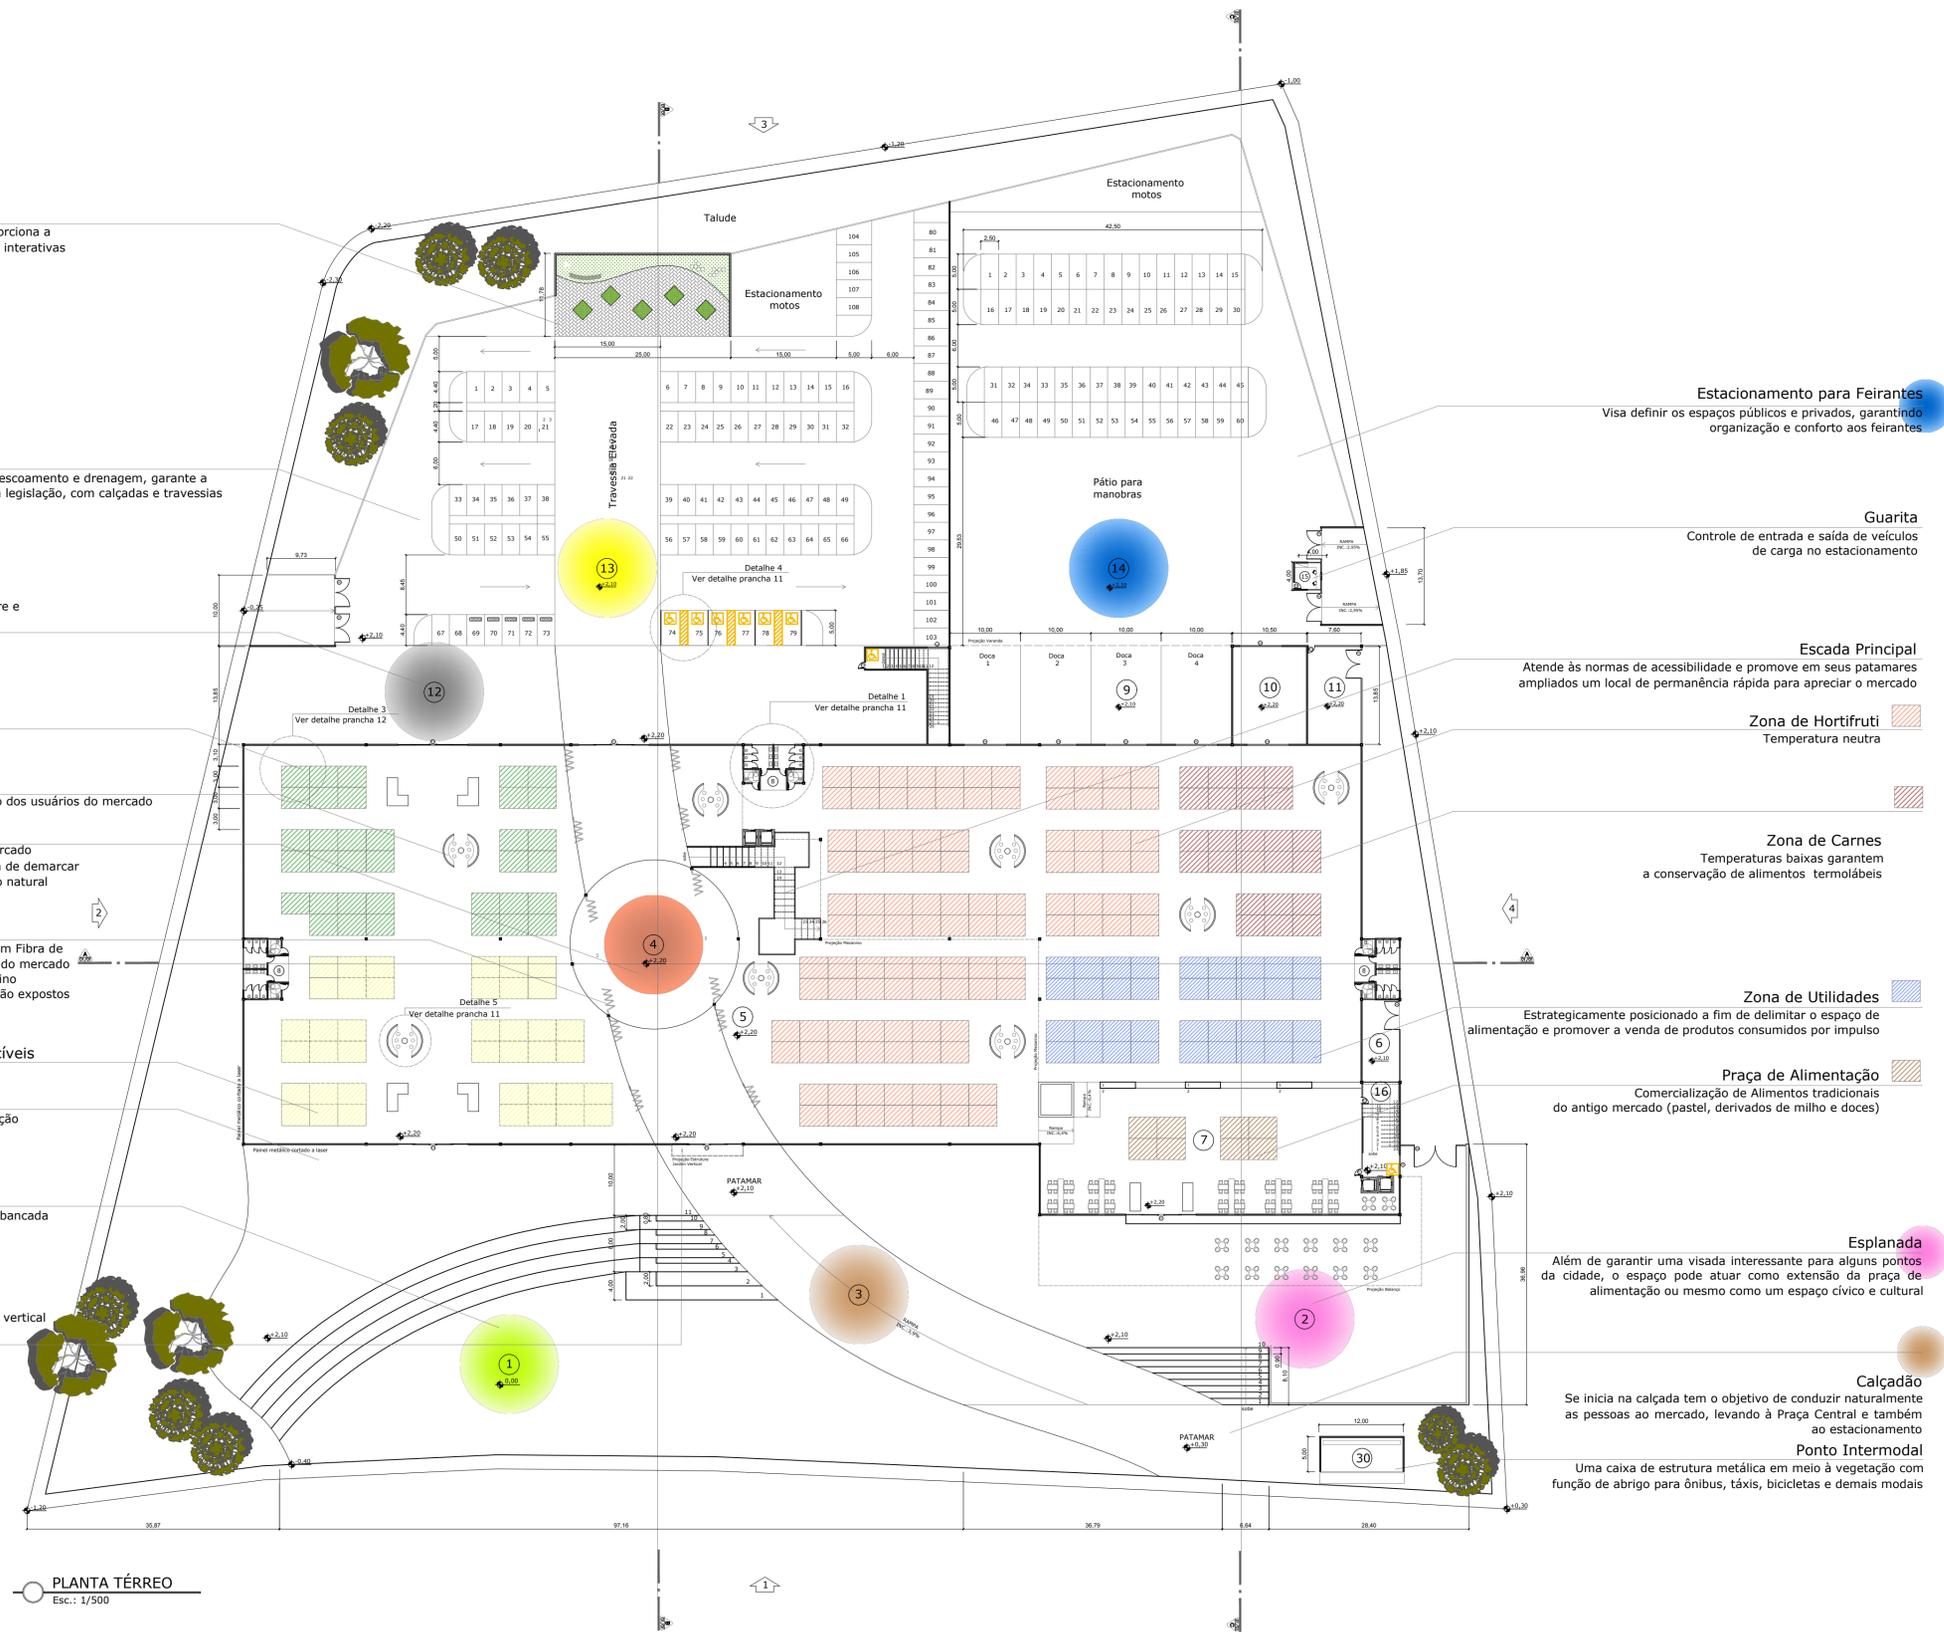

Estacionamento para Feirantes
Visa definir os espaços públicos e privados, garantindo organização e conforto aos feirantes

Guarita
Controle de entrada e saída de veículos de carga no estacionamento

Escada Principal
Atende às normas de acessibilidade e promove em seus patamares ampliados um local de permanência rápida para apreciar o mercado

Zona de Hortifruti
Temperatura neutra

Zona de Carnes
Temperaturas baixas garantem a conservação de alimentos termolábeis

Zona de Utilidades
Estrategicamente posicionado a fim de delimitar o espaço de alimentação e promover a venda de produtos consumidos por impulso

Praça de Alimentação
Comercialização de Alimentos tradicionais do antigo mercado (pastel, derivados de milho e doces)

Esplanada
Além de garantir uma visada interessante para alguns pontos da cidade, o espaço pode atuar como extensão da praça de alimentação ou mesmo como um espaço cívico e cultural

Calçada
Se inicia na calçada tem o objetivo de conduzir naturalmente as pessoas ao mercado, levando à Praça Central e também ao estacionamento

Ponto Intermodal
Uma caixa de estrutura metálica em meio à vegetação com função de abrigo para ônibus, táxis, bicicletas e demais modais

QUADRO DE ÁREAS		
ID	AMBIENTE	ÁREA (M2)
1	Praça de Eventos	4606,80
2	Esplanada	1170,00
3	Calçada Central	2355,00
4	Praça Central	452,40
5	Mercado Comercial	8697,00
	Setor Não-Perecível 56 bancas	
	Setor Plantas 32 bancas	
	Setor Hortifruti 96 bancas	
	Setor Carnes 24 bancas	
	Setor Utilidades 36 bancas	
	Setor Alimentação 20 bancas	
	TOTAL	264
6	Depósito de lixo	61,85
7	Praça de Alimentação	983,00
8	Sanitários	235,40
9	Docas	560,00
10	Depósito Almoxarifado	145,25
11	Depósito de Gás	52,00
12	Feira Livre Provisão ampliação	1133,50
13	Estacionamento Visitantes	4363,80
14	Estacionamento Colaboradores	3435,50
15	Guarita de Controle	16,00
16	DML	17,55
17	Sala de Videoconferência	128,30
18	Administração	76,40
19	Mini Foyer	44,35
20	Sala de Reuniões	42,70
21	Sala de Reserva Técnica	31,80
22	Depósito de Insumos	105,05
23	Cultivo de Plantas Especiais	819,50
24	Exposições Itinerantes	895,70
25	Painéis Projetores Suspensos	800,00
26	Salas de Oficinas	400,00
27	Cafeteria	690,85
28	Restaurante	835,50
29	Lounge Mirante	555,80
30	Ponto de Integração Intermodal	80,20
	TOTAL	32.895,50

QUADRO DE ESQUADRIAS		
ID	PORTAS	DIMENSÕES
P1	Porta madeira abrir	0,90 x 2,10
P2	Porta alumínio abrir	0,80 x 1,80
P3	Porta correr	10,00 x 3,50 (4 folhas de 2,50m)
P4	Porta aço enrolar	6,00 x 2,50
P5	Portão aço abrir	6,00 x 2,50 (2 folhas de 3,00m)
P6	Portão aço abrir	4,00 x 2,50 (2 folhas de 2,00m)
P7	Porta madeira abrir	1,80 x 2,10 (2 folhas de 0,90m)
ID	JANELAS	DIMENSÕES
J1	Janela alumínio basculante	3,00 x 0,60 1,80
J2	Janela alumínio basculante	1,80 x 0,60 1,80
J3	Janela abrir	3,00 x 1,20 1,10
J4	Janela madeira guilhotina	2,00 x 1,20 1,10
J5	Janela vidro correr	2,00 x 1,20 1,10
J6	Janela vidro correr	4,00 x 1,20 1,10