



CORTE A - A'
Esc.: 1/250

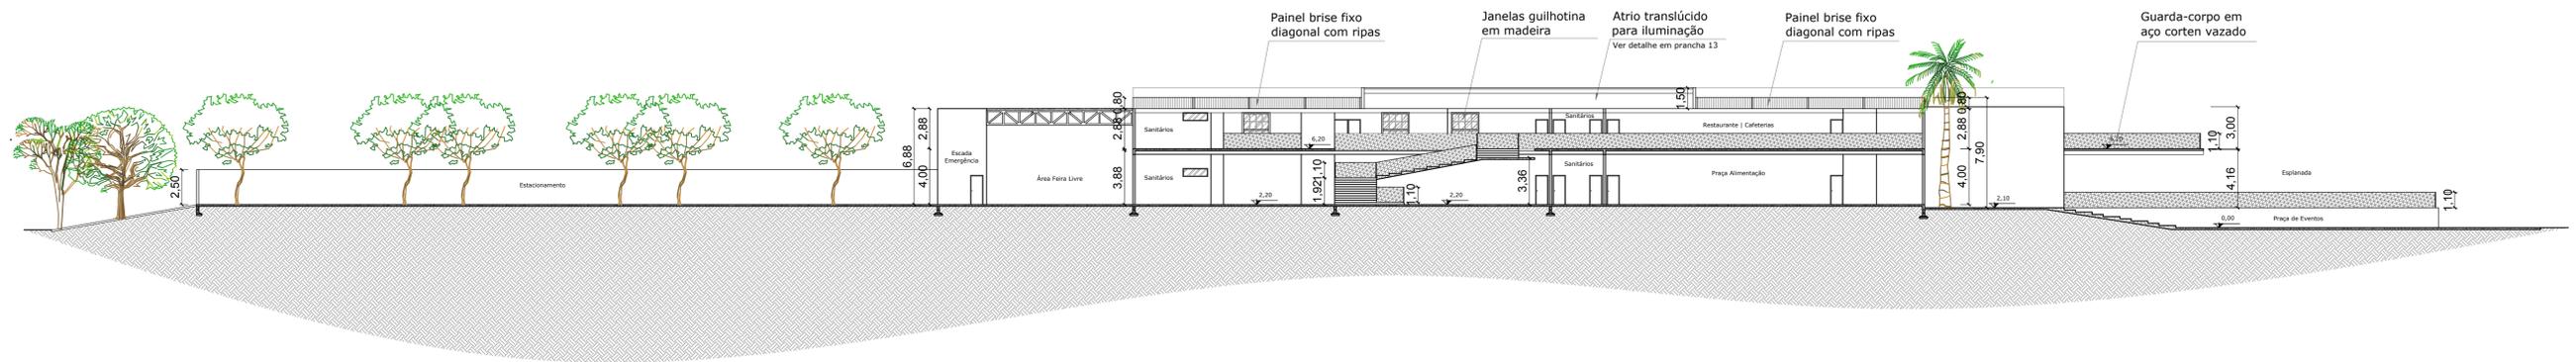

CORTE B - B'
Esc.: 1/250

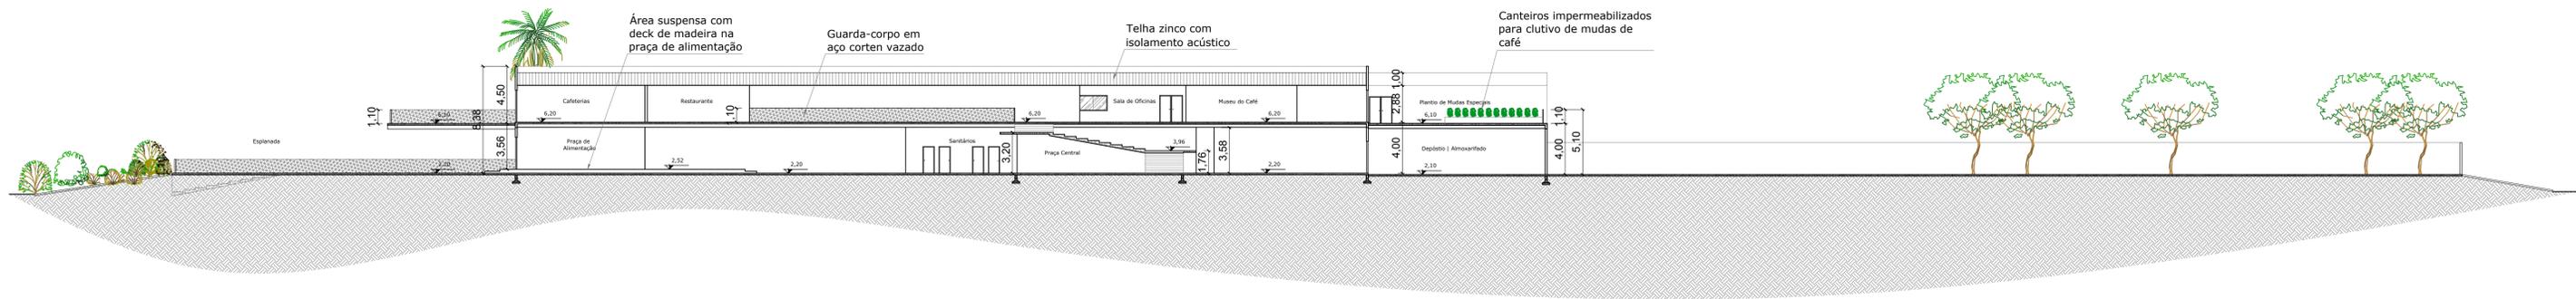

CORTE C - C'
Esc.: 1/250

08/12

Mercado do Produtor de Varginha

Reinventar o espaço público: o mercado público como espaço de troca na cidade contemporânea

AUTORA	MICHELLI DE SOUZA MAIOLINI	ESCALA	1/250
DISCIPLINA	TRABALHO DE CONCLUSÃO DE CURSO II	ÁREA DO LOTE:	31.442,76m ²
TÍTULO	MERCADO DO PRODUTOR DE VARGINHA	ÁREA CONSTRUÍDA:	12.196,76m ²
CONTEÚDO DA PRANCHA		TAXA OCUPAÇÃO:	38,8%
CORTES			