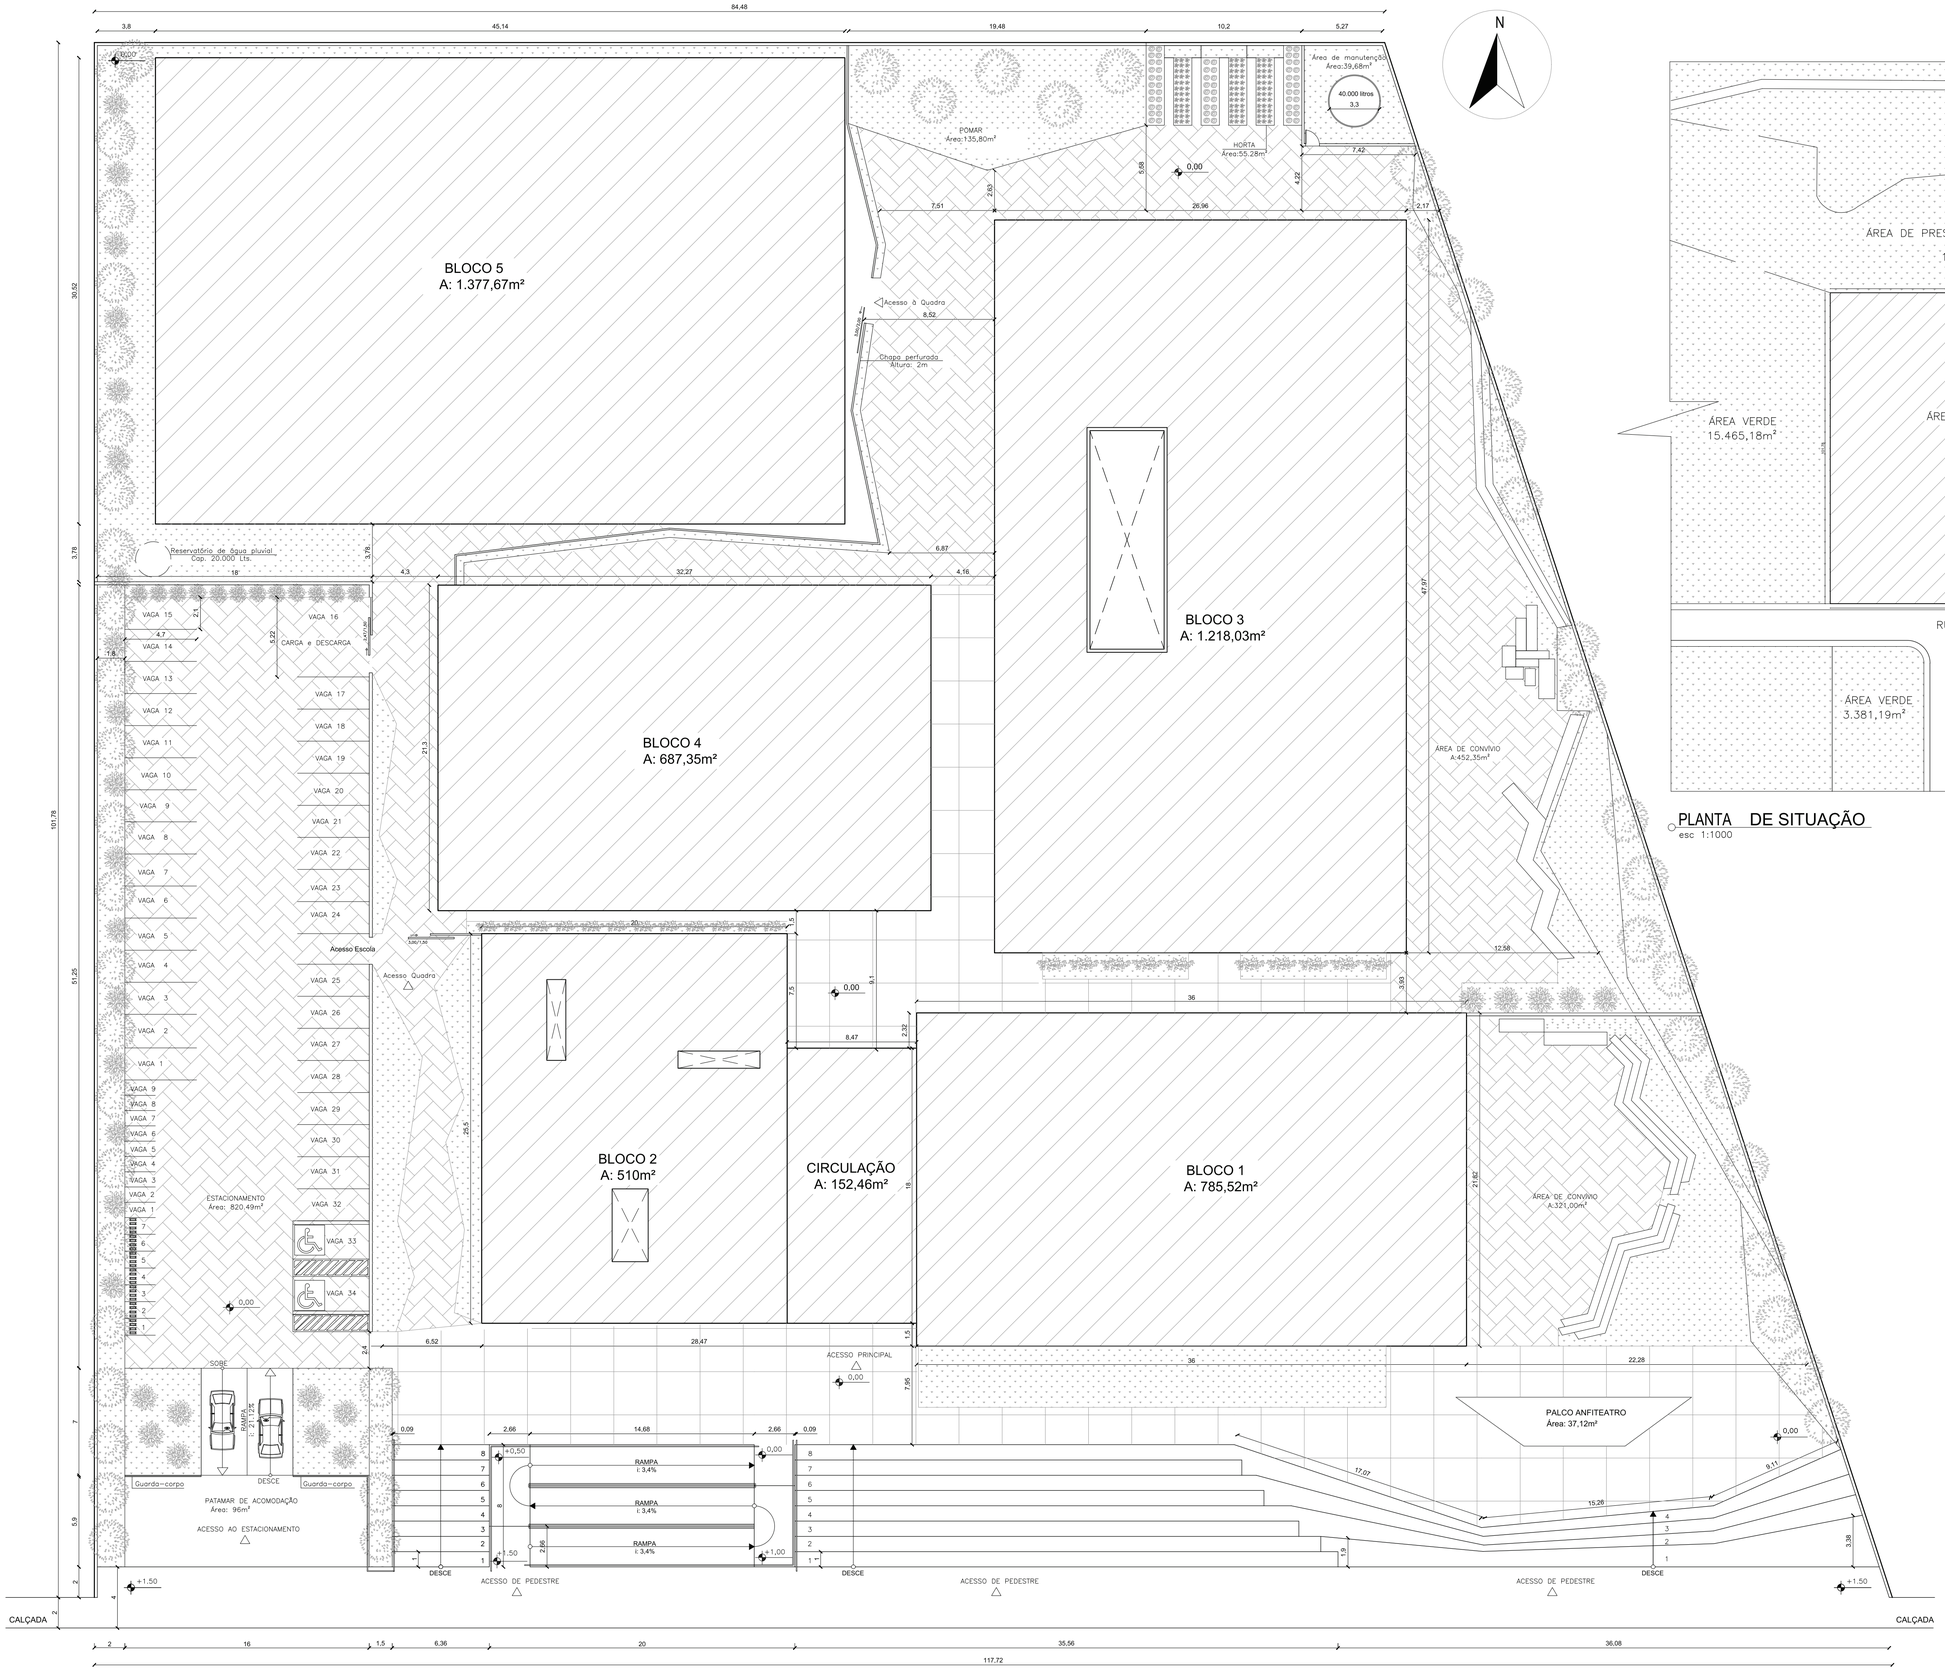

PLANTA DE IMPLANTAÇÃO
Esc.: 1/ 200

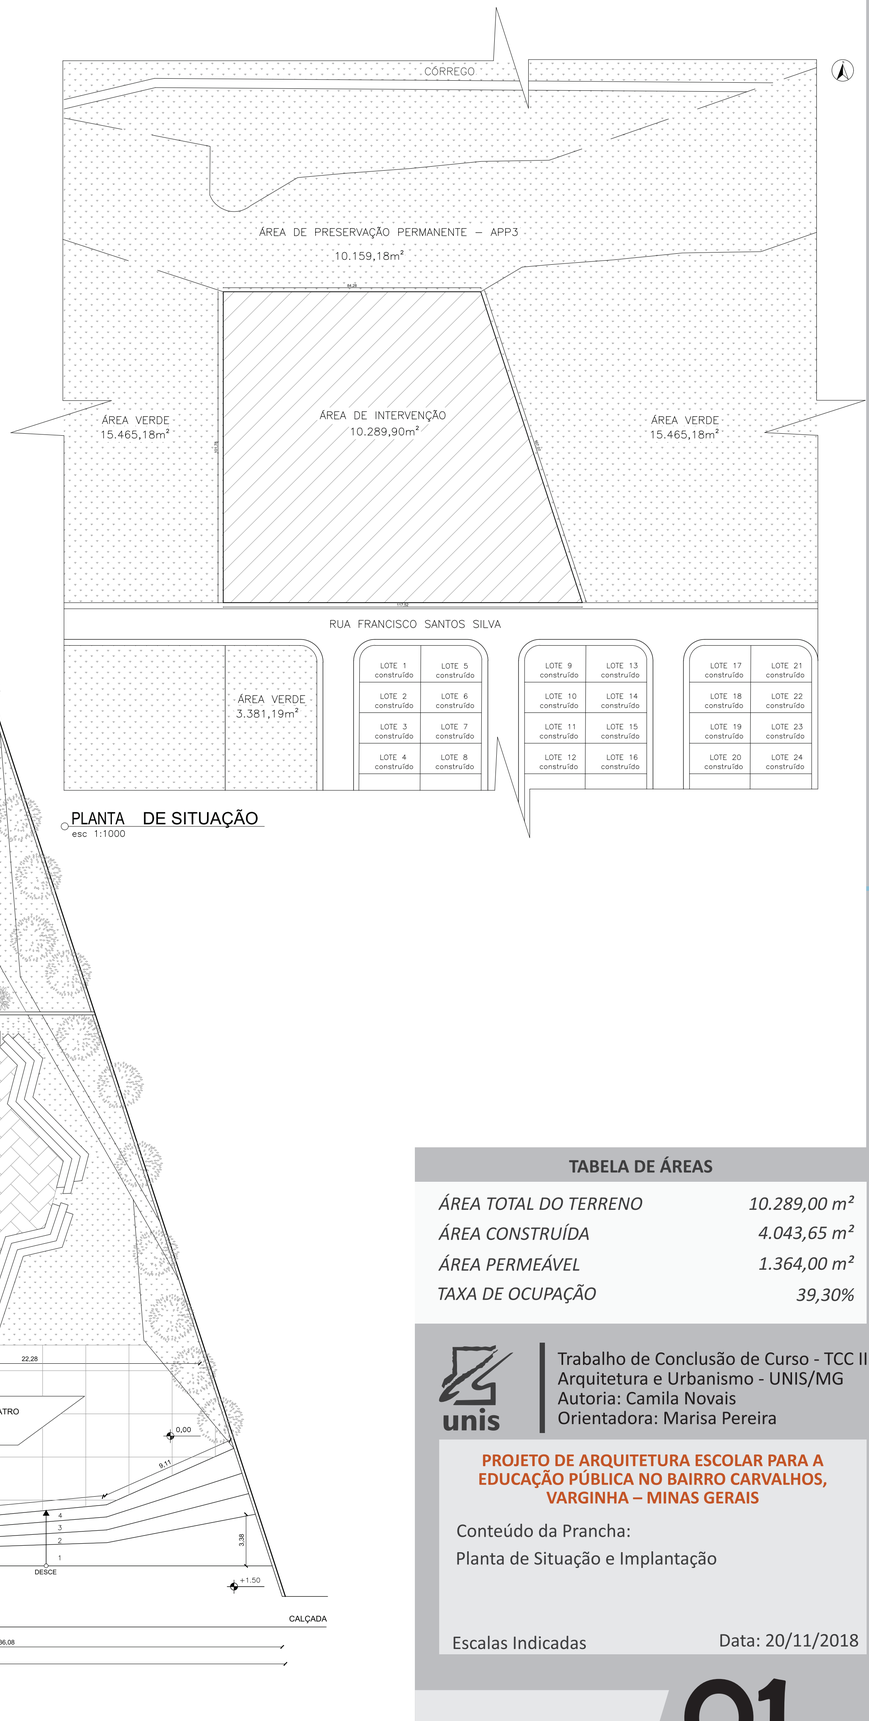

PLANTA DE SITUAÇÃO
esc 1:1000

TABELA DE ÁREAS

ÁREA TOTAL DO TERRENO	*10.289,00 m²*
ÁREA CONSTRUÍDA	*4.043,65 m²*
ÁREA PERMEÁVEL	*1.364,00 m²*
TAXA DE OCUPAÇÃO	*39,30%*

unis

Trabalho de Conclusão de Curso - TCC II
Arquitetura e Urbanismo - UNIS/MG
Autoria: Camila Novais
Orientadora: Marisa Pereira

PROJETO DE ARQUITETURA ESCOLAR PARA A EDUCAÇÃO PÚBLICA NO BAIRRO CARVALHOS, VARGINHA – MINAS GERAIS

Conteúdo da Prancha:
Planta de Situação e Implantação

Escalas Indicadas

Data: 20/11/2018

01/06