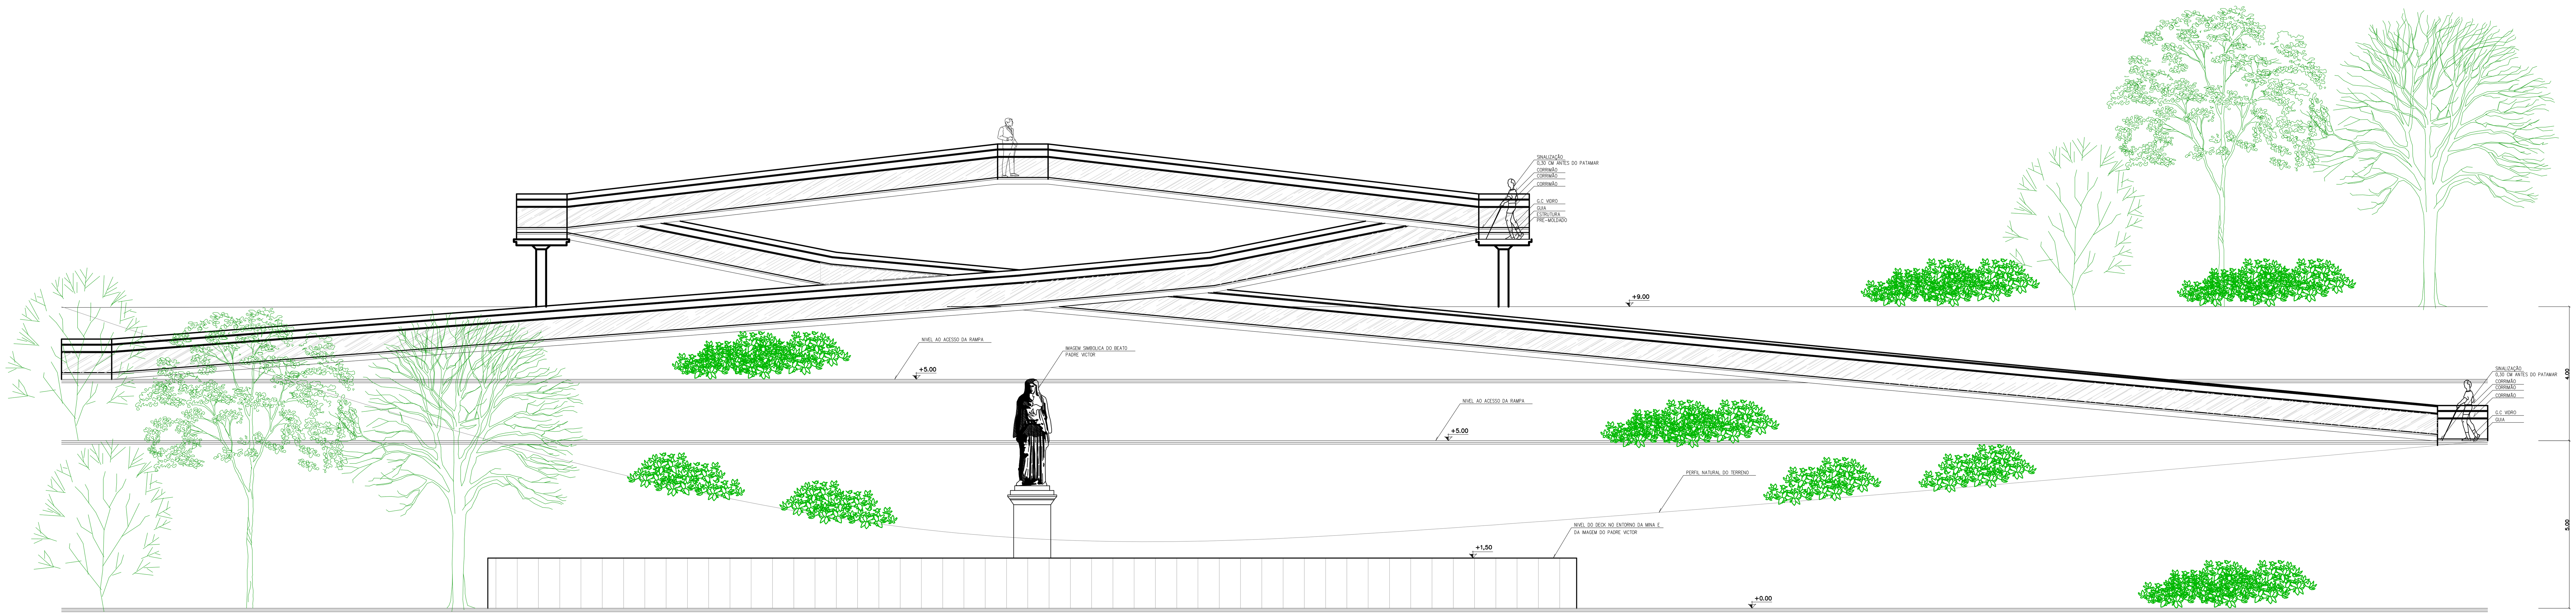

ELEVAÇÃO FRONTAL

ESCALA : 1:100

CENTRO UNIVERSITÁRIO DO SUL DE MINAS

CURSO: ARQUITETURA E URBANISMO

TURMA: 10º PERÍODO NOTURNO

DISCIPLINA: TRABALHO DE CONCLUSÃO DE CURSO II

DOCENTE: ALINE BEATRIS SKOWRONSKI

ASSUNTO: PROJETO DE REQUALIFICAÇÃO DO PARQUE MULTIUSO MINA DO PADRE VITOR

FOLHA: 04

ALUNAS: JOÃO PAULO CARNEIRO

DATA: 19/11/2018

ESCALA: COMO INDICADO