




ELEVAÇÃO FRONTAL
ESC: 1/100

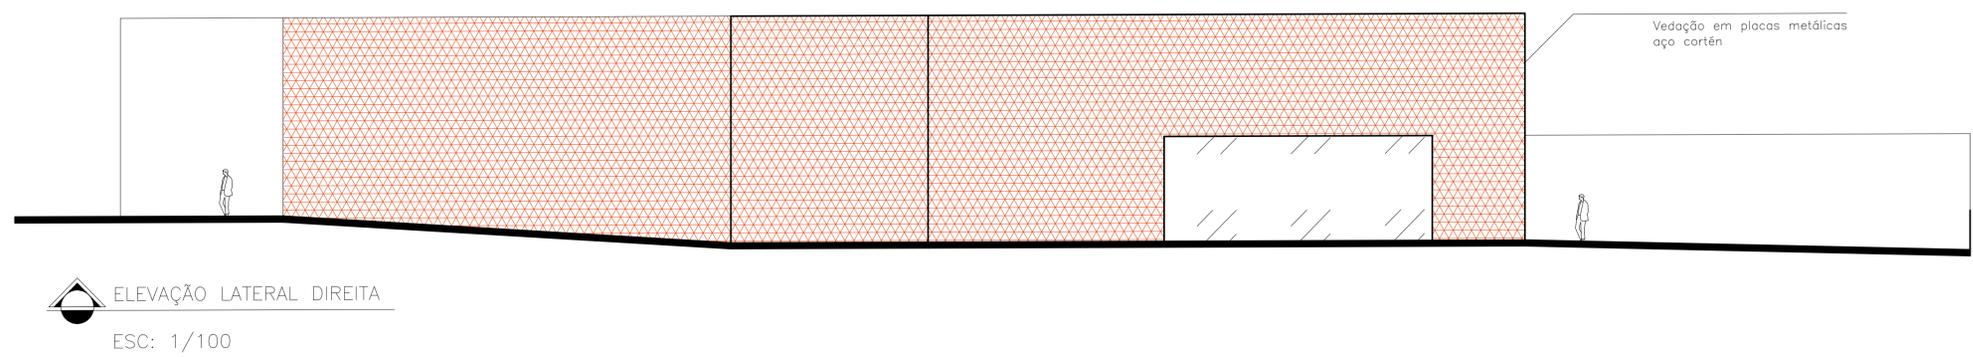

ELEVAÇÃO LATERAL DIREITA
ESC: 1/100

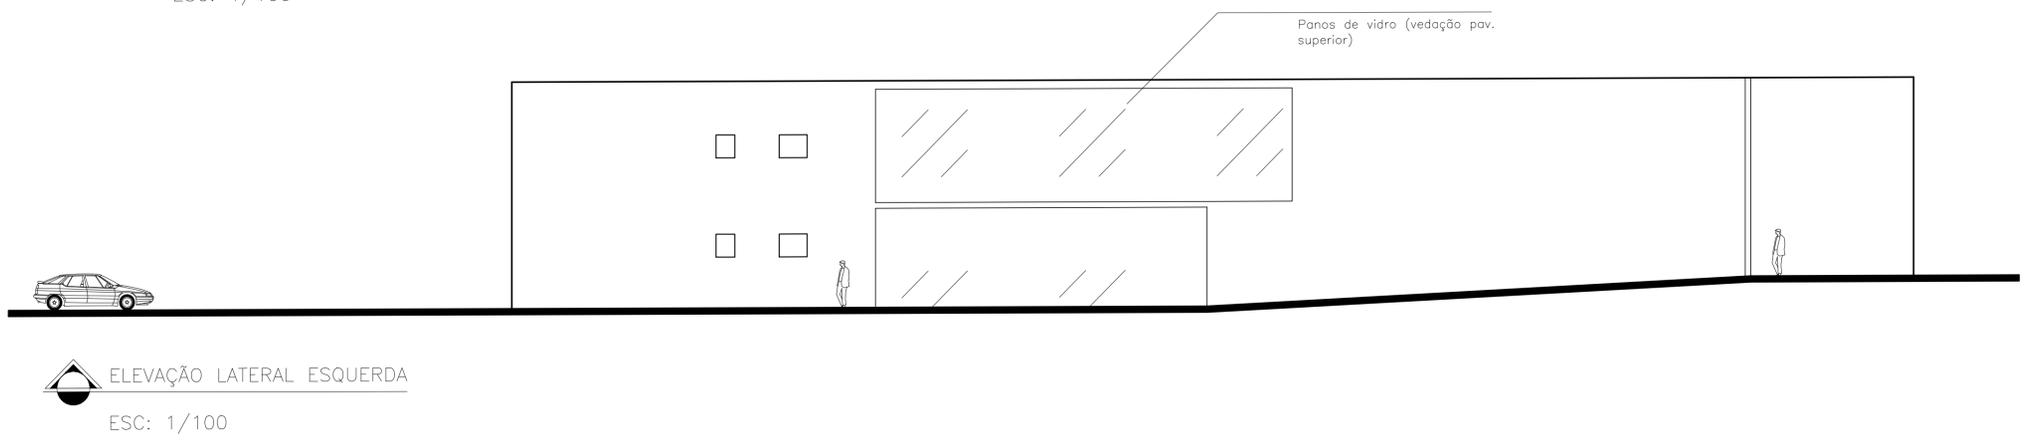

ELEVAÇÃO LATERAL ESQUERDA
ESC: 1/100

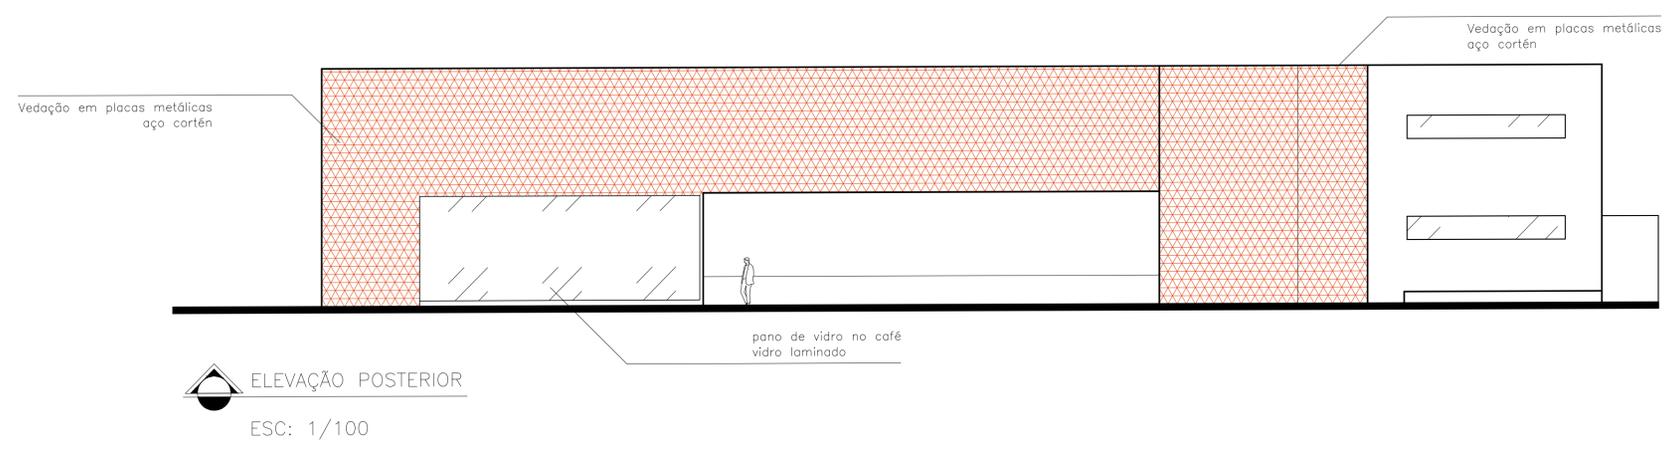

ELEVAÇÃO POSTERIOR
ESC: 1/100