


**APÊNDICE E - Traçado das redes coletoras e do interceptor.**

Folha:  
1 / 3

**Traçado da rede coletora de esgoto da rua Francisco Emílio Pereira e parte da rua Fernando Antônio Lemos e do interceptor do córrego Saracura.**

**Local de implantação do projeto:  
São Gonçalo do Sapucaí - MG.**

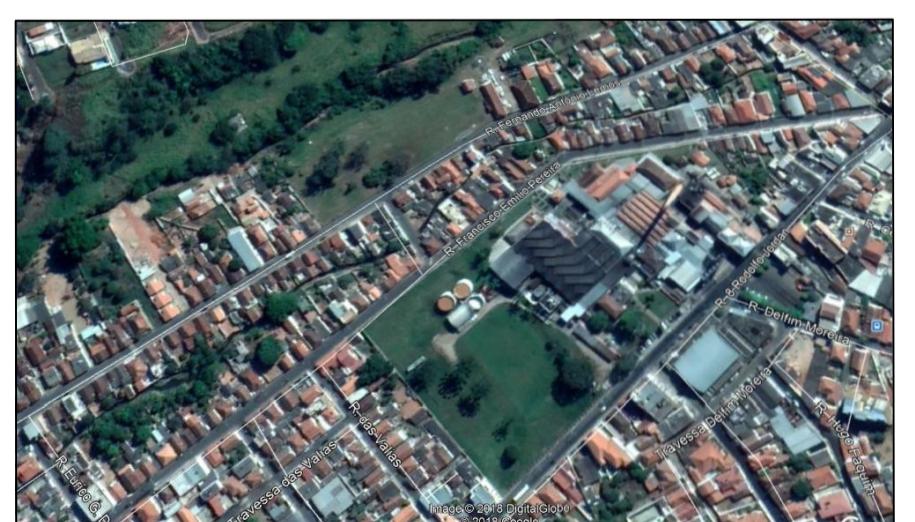

Thales Gomes da Fonseca

**Escala:  
1:1000**