


PAV. TÉRREO
PLANTA BAIXA
ESC. 1:100
ÁREA: 800,0M²

RUA IRMÃO ARNALDO IZIDORO

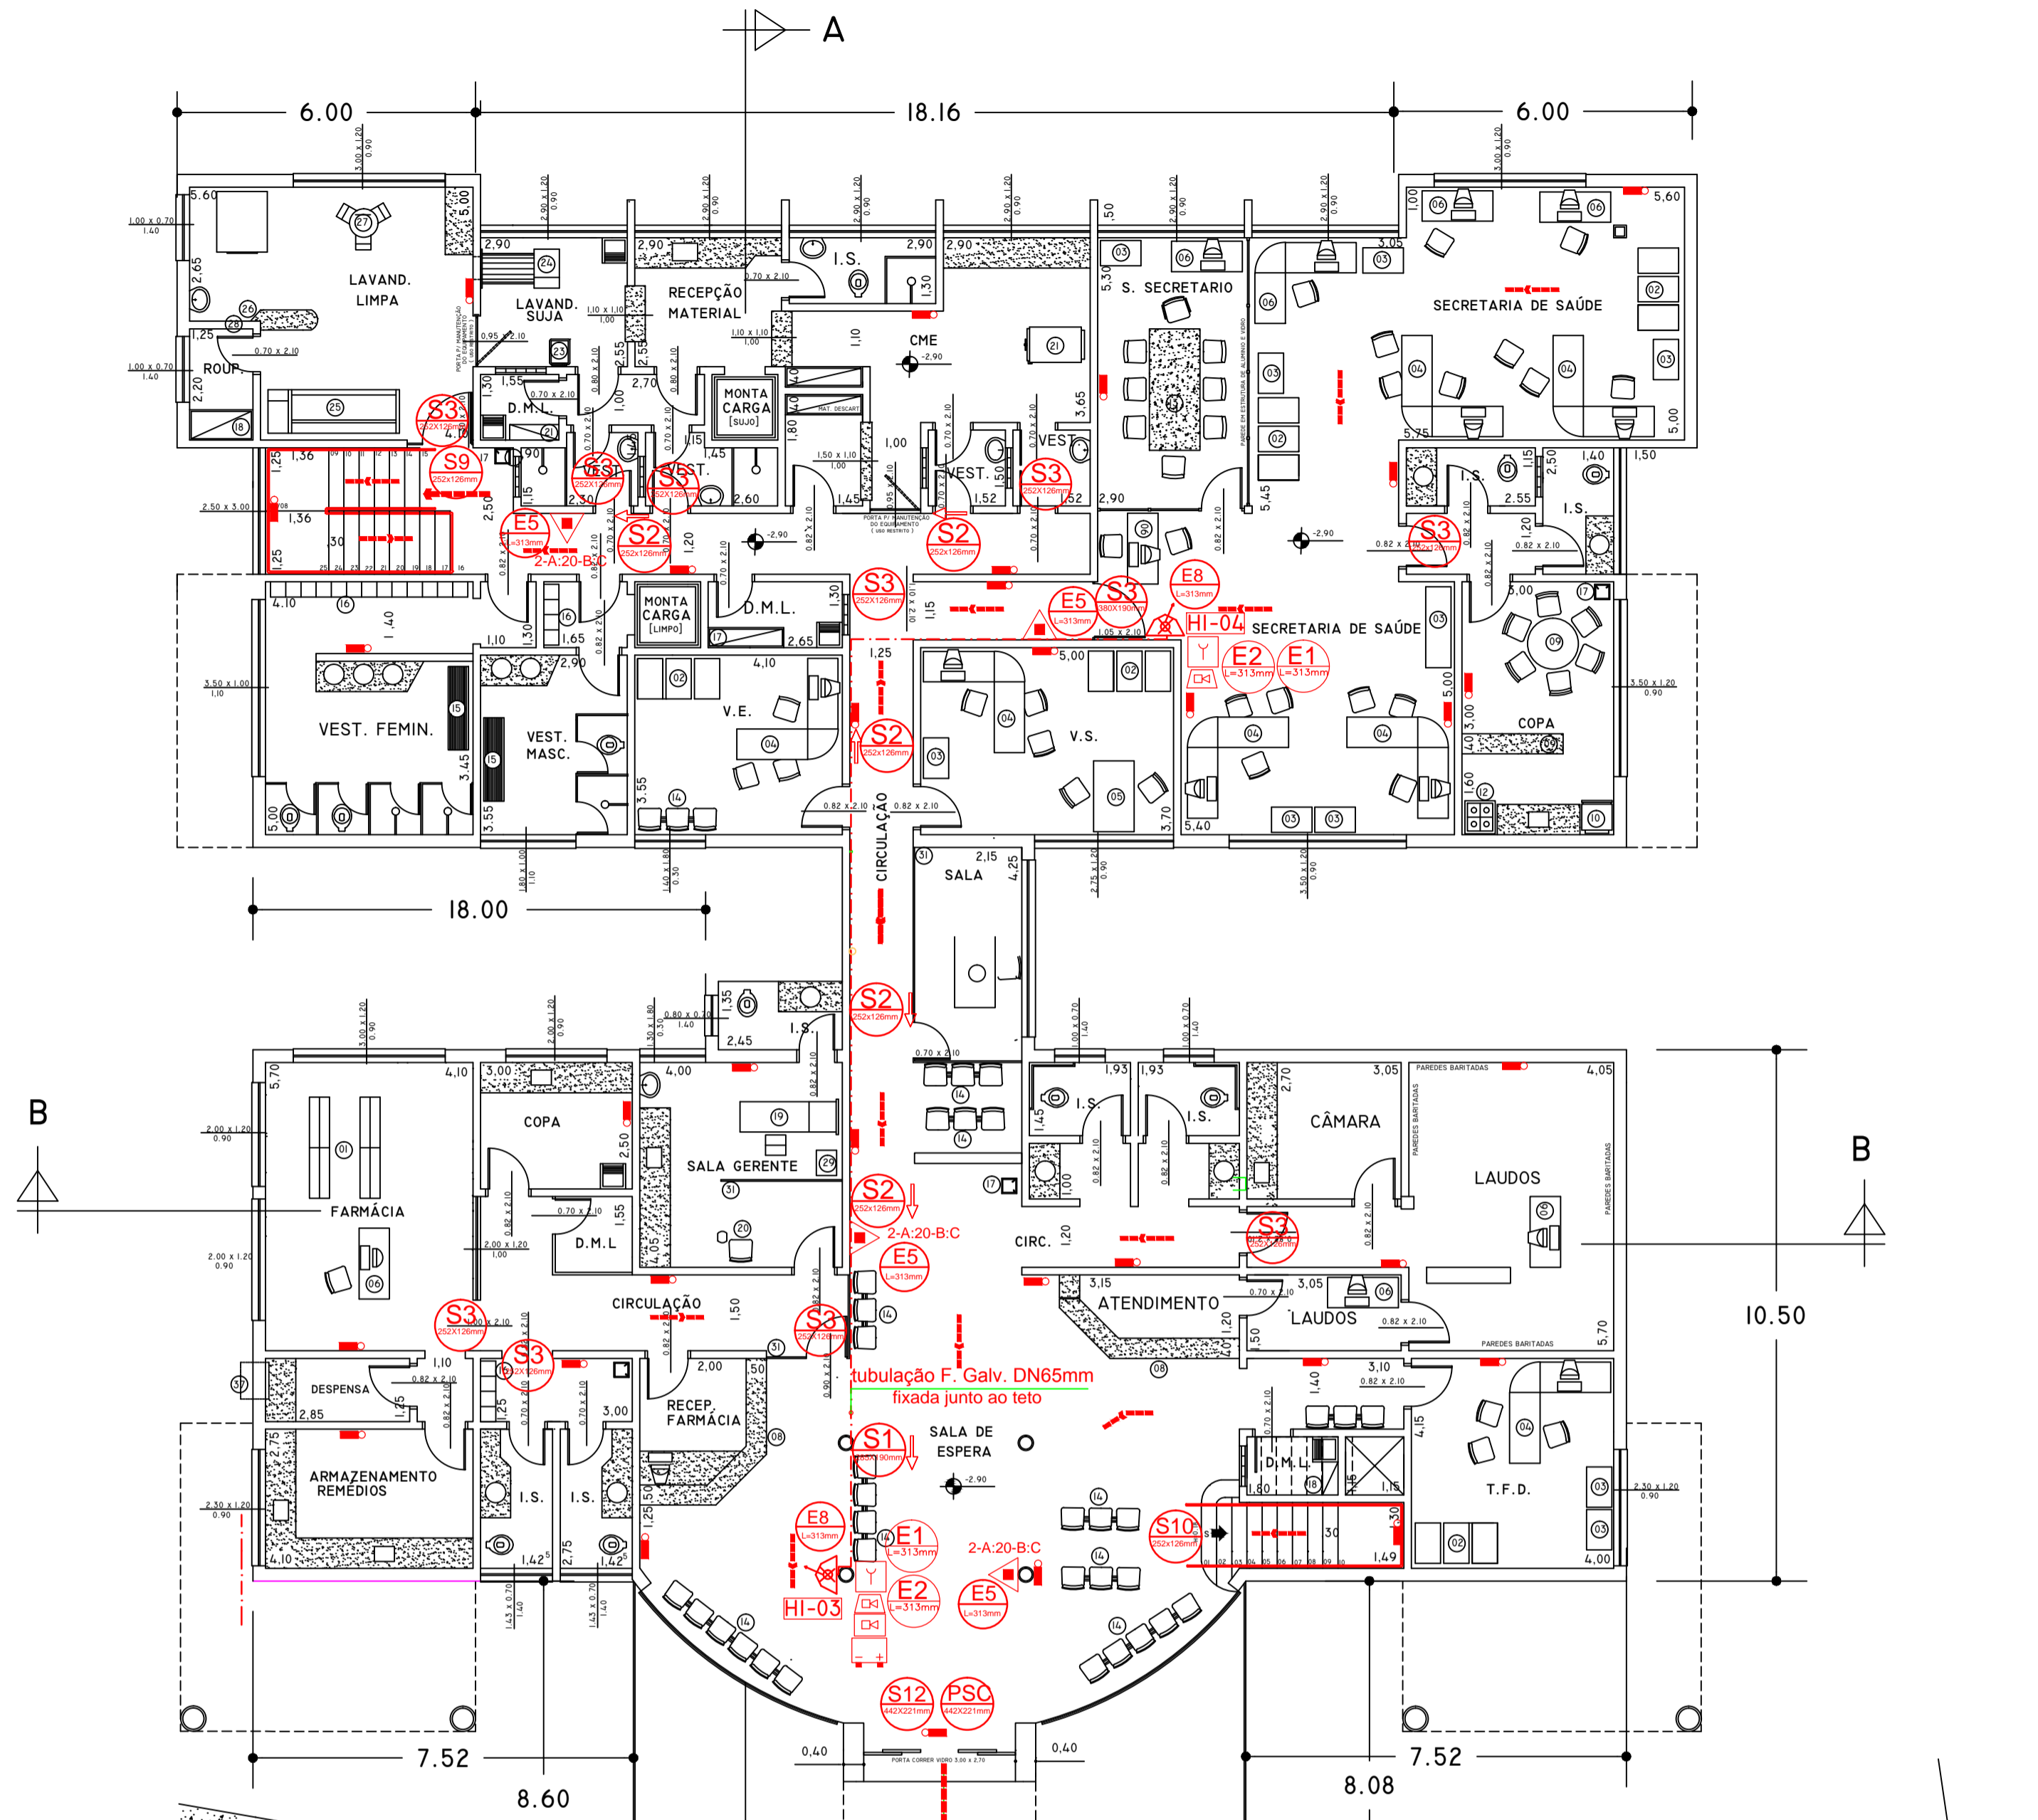

SUBSOLO (I)
PLANTA BAIXA
ESC. 1:100
ÁREA: 699,48M²

PROF. CENTRO MÉDICO PRESÍLDO NANNETTI		MARIANE ALVES DE SOUZA ENG. CIVIL	
FLS. 03/04	PROJETO ARQUITETÔNICO		ESCALA INDICADA
ASSUNTO:	PROJETO DE SEGURANÇA CONTRA INCÊNDIO E PÂNICO		
LOCAL:	RUA IRMÃO ARNALDO ISIDORO, 86 - CENTRO MACHADO, MG		
PLANTA BAIXA PAV. TÉRREO E SUBSOLO (I)	PROP.: CENTRO MÉDICO PRESÍLDO NANNETTI		
RESP. TÉCNICO PELO PSCP:	MARIANE ALVES DE SOUZA ENG. CIVIL		
CONTÉUDO:	SISTEMA DE SEGURANÇA CONTRA INCÊNDIO E PÂNICO		ÁREA CONSTRUIDA: ACHA
DATA:	30/08/2017	Ocupação:	SERVIÇO DE SAÚDE (H-6)