



APÊNDICE A - Dispositivos de Drenagem: sarjetão

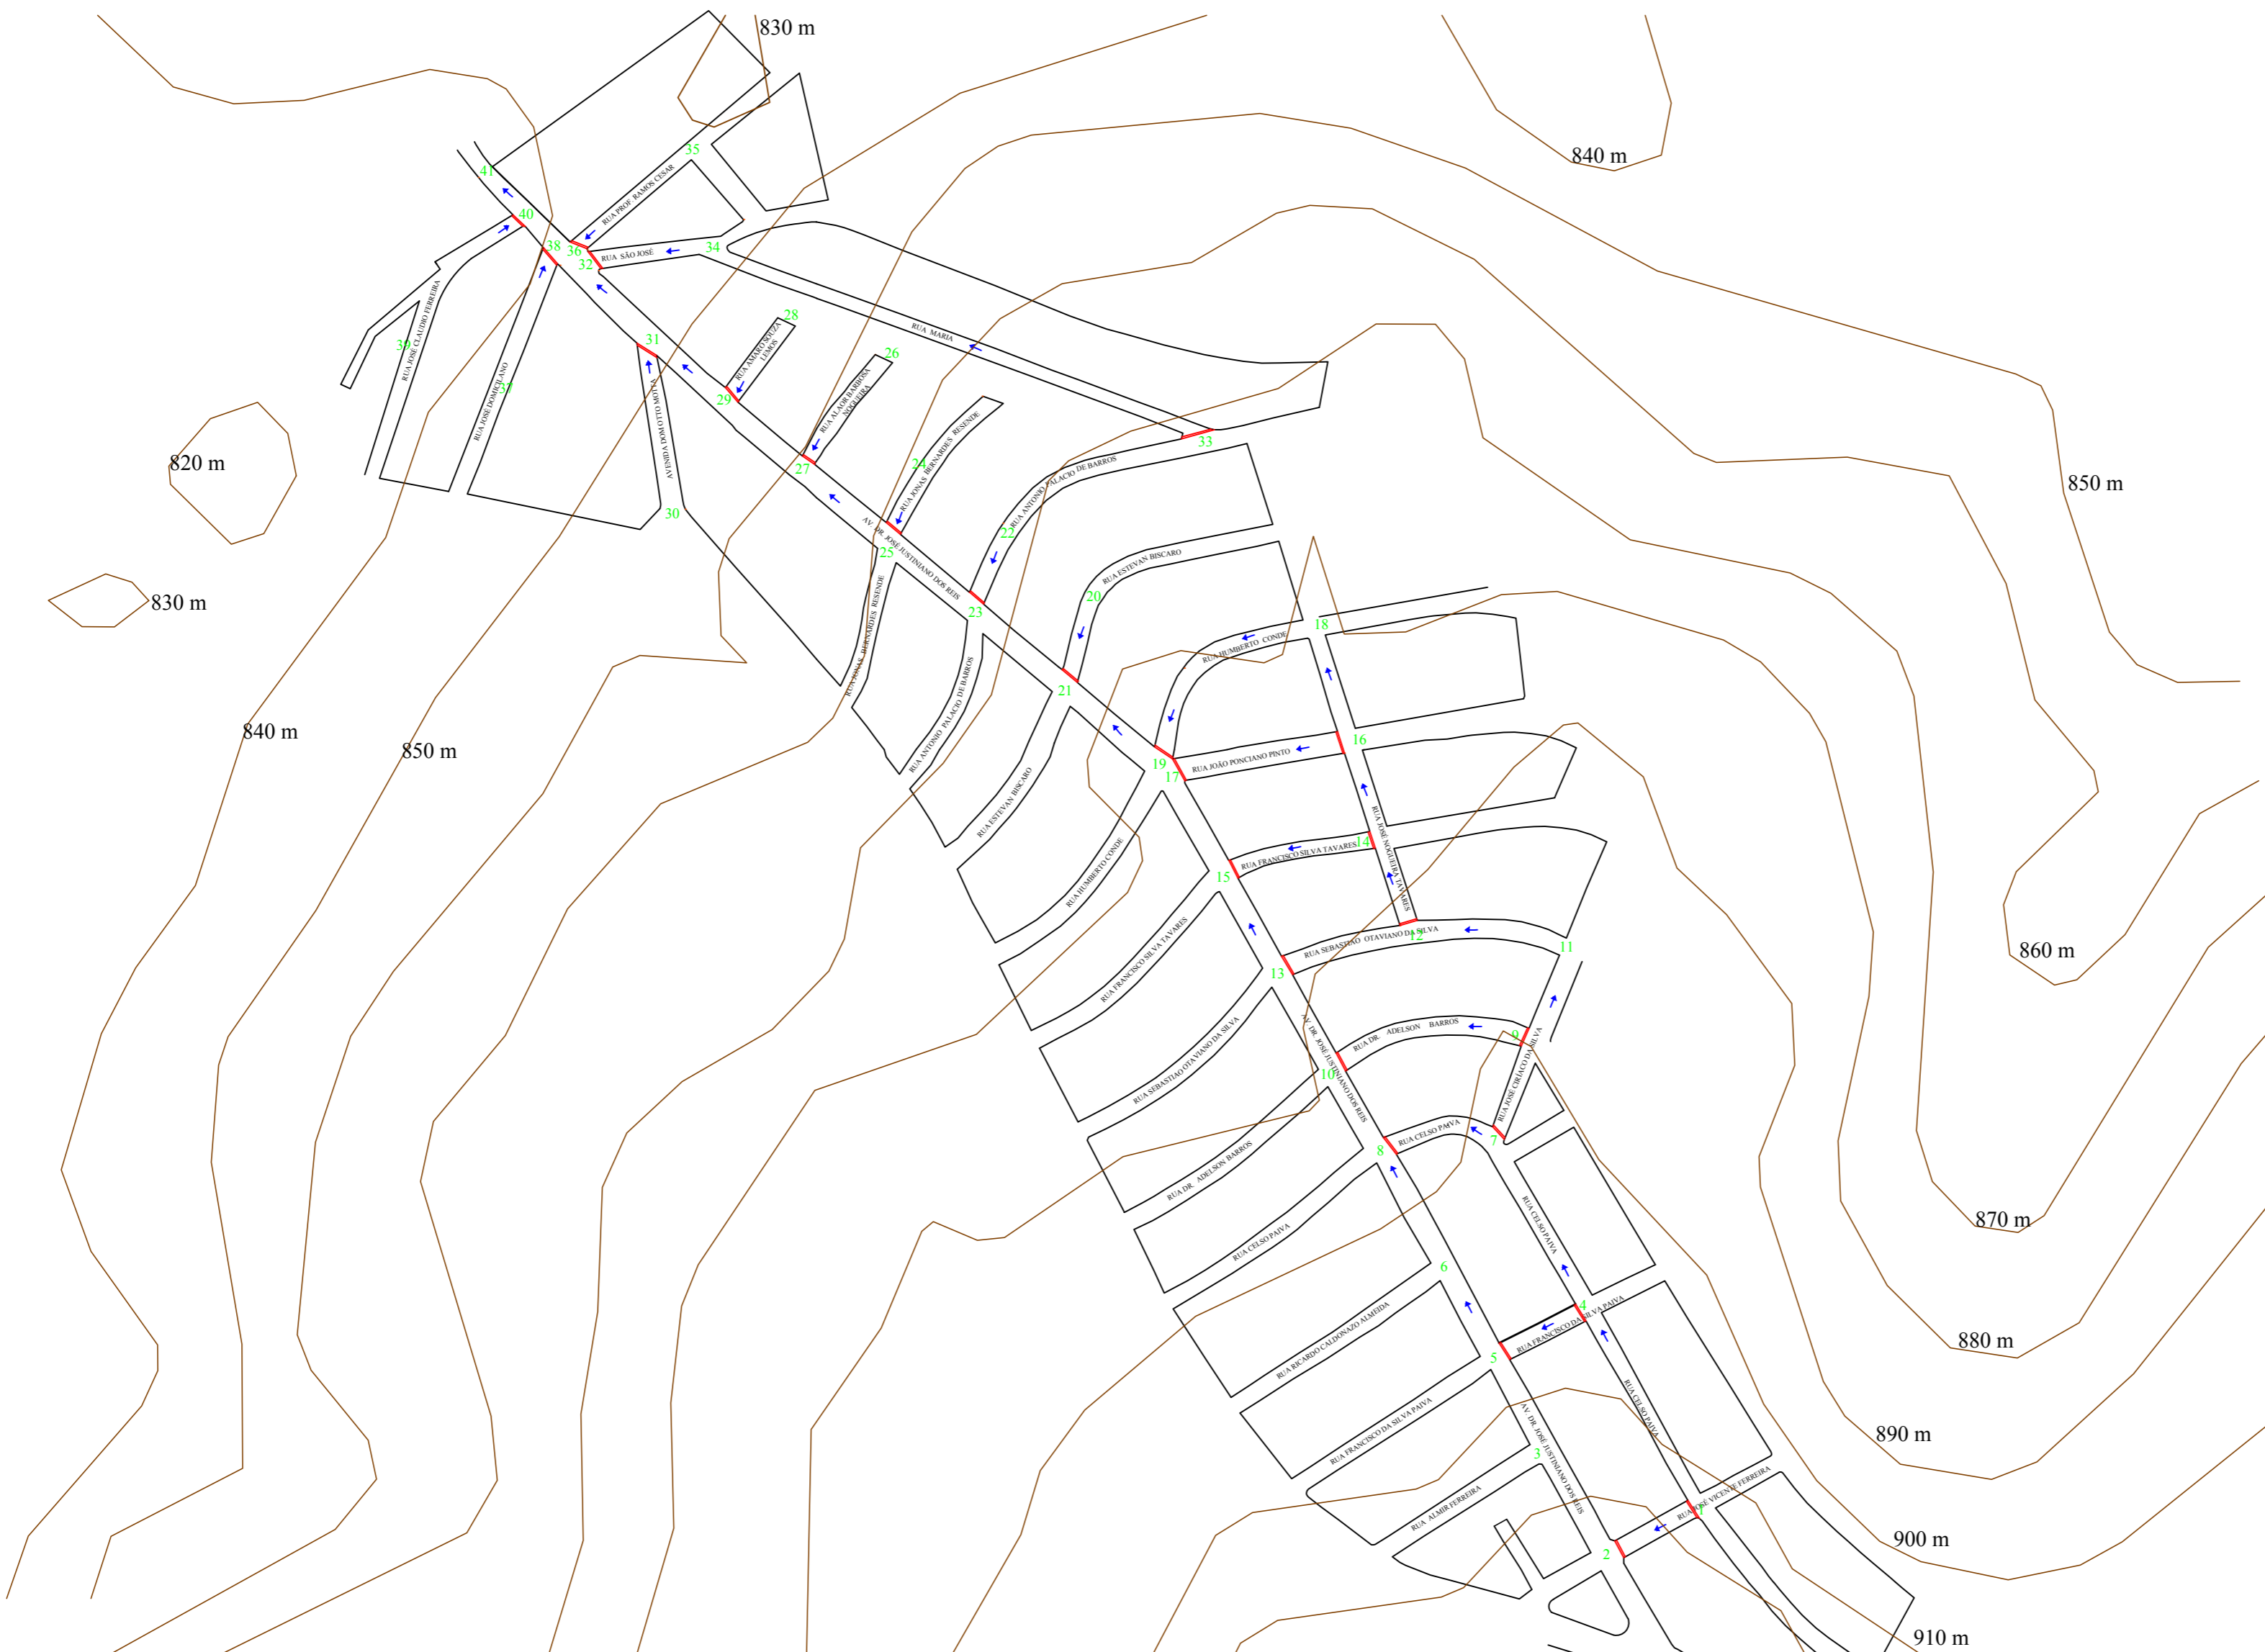

- Trechos
- Sarjetão
- Direção do fluxo da água

POSICIONAMENTO DOS SARJETOES
S/ ESCALA

 ARIANE NOGUEIRA DOMINGUES	00	EMISSÃO			
	REV.	DESCRIÇÃO	REVISADO POR	APROVADO	DATA
ARIANE NOGUEIRA DOMINGUES					
ENDEREÇO: AVENIDA DR. JOSÉ JUSTINIANO DOS REIS, BAIRRO SION VARGINHA - MG					
TÍTULO: PROJETO DE DRENAGEM DE ÁGUAS PLUVIAIS - TCC 02 APÊNDICE A - Dispositivo de drenagem: sarjetão					
ASSINATURA					
PROJETO	DESENHO	APROVADO	DATA	ESC	FL
					3