



APÊNDICE A - Dispositivos de Drenagem: galeria

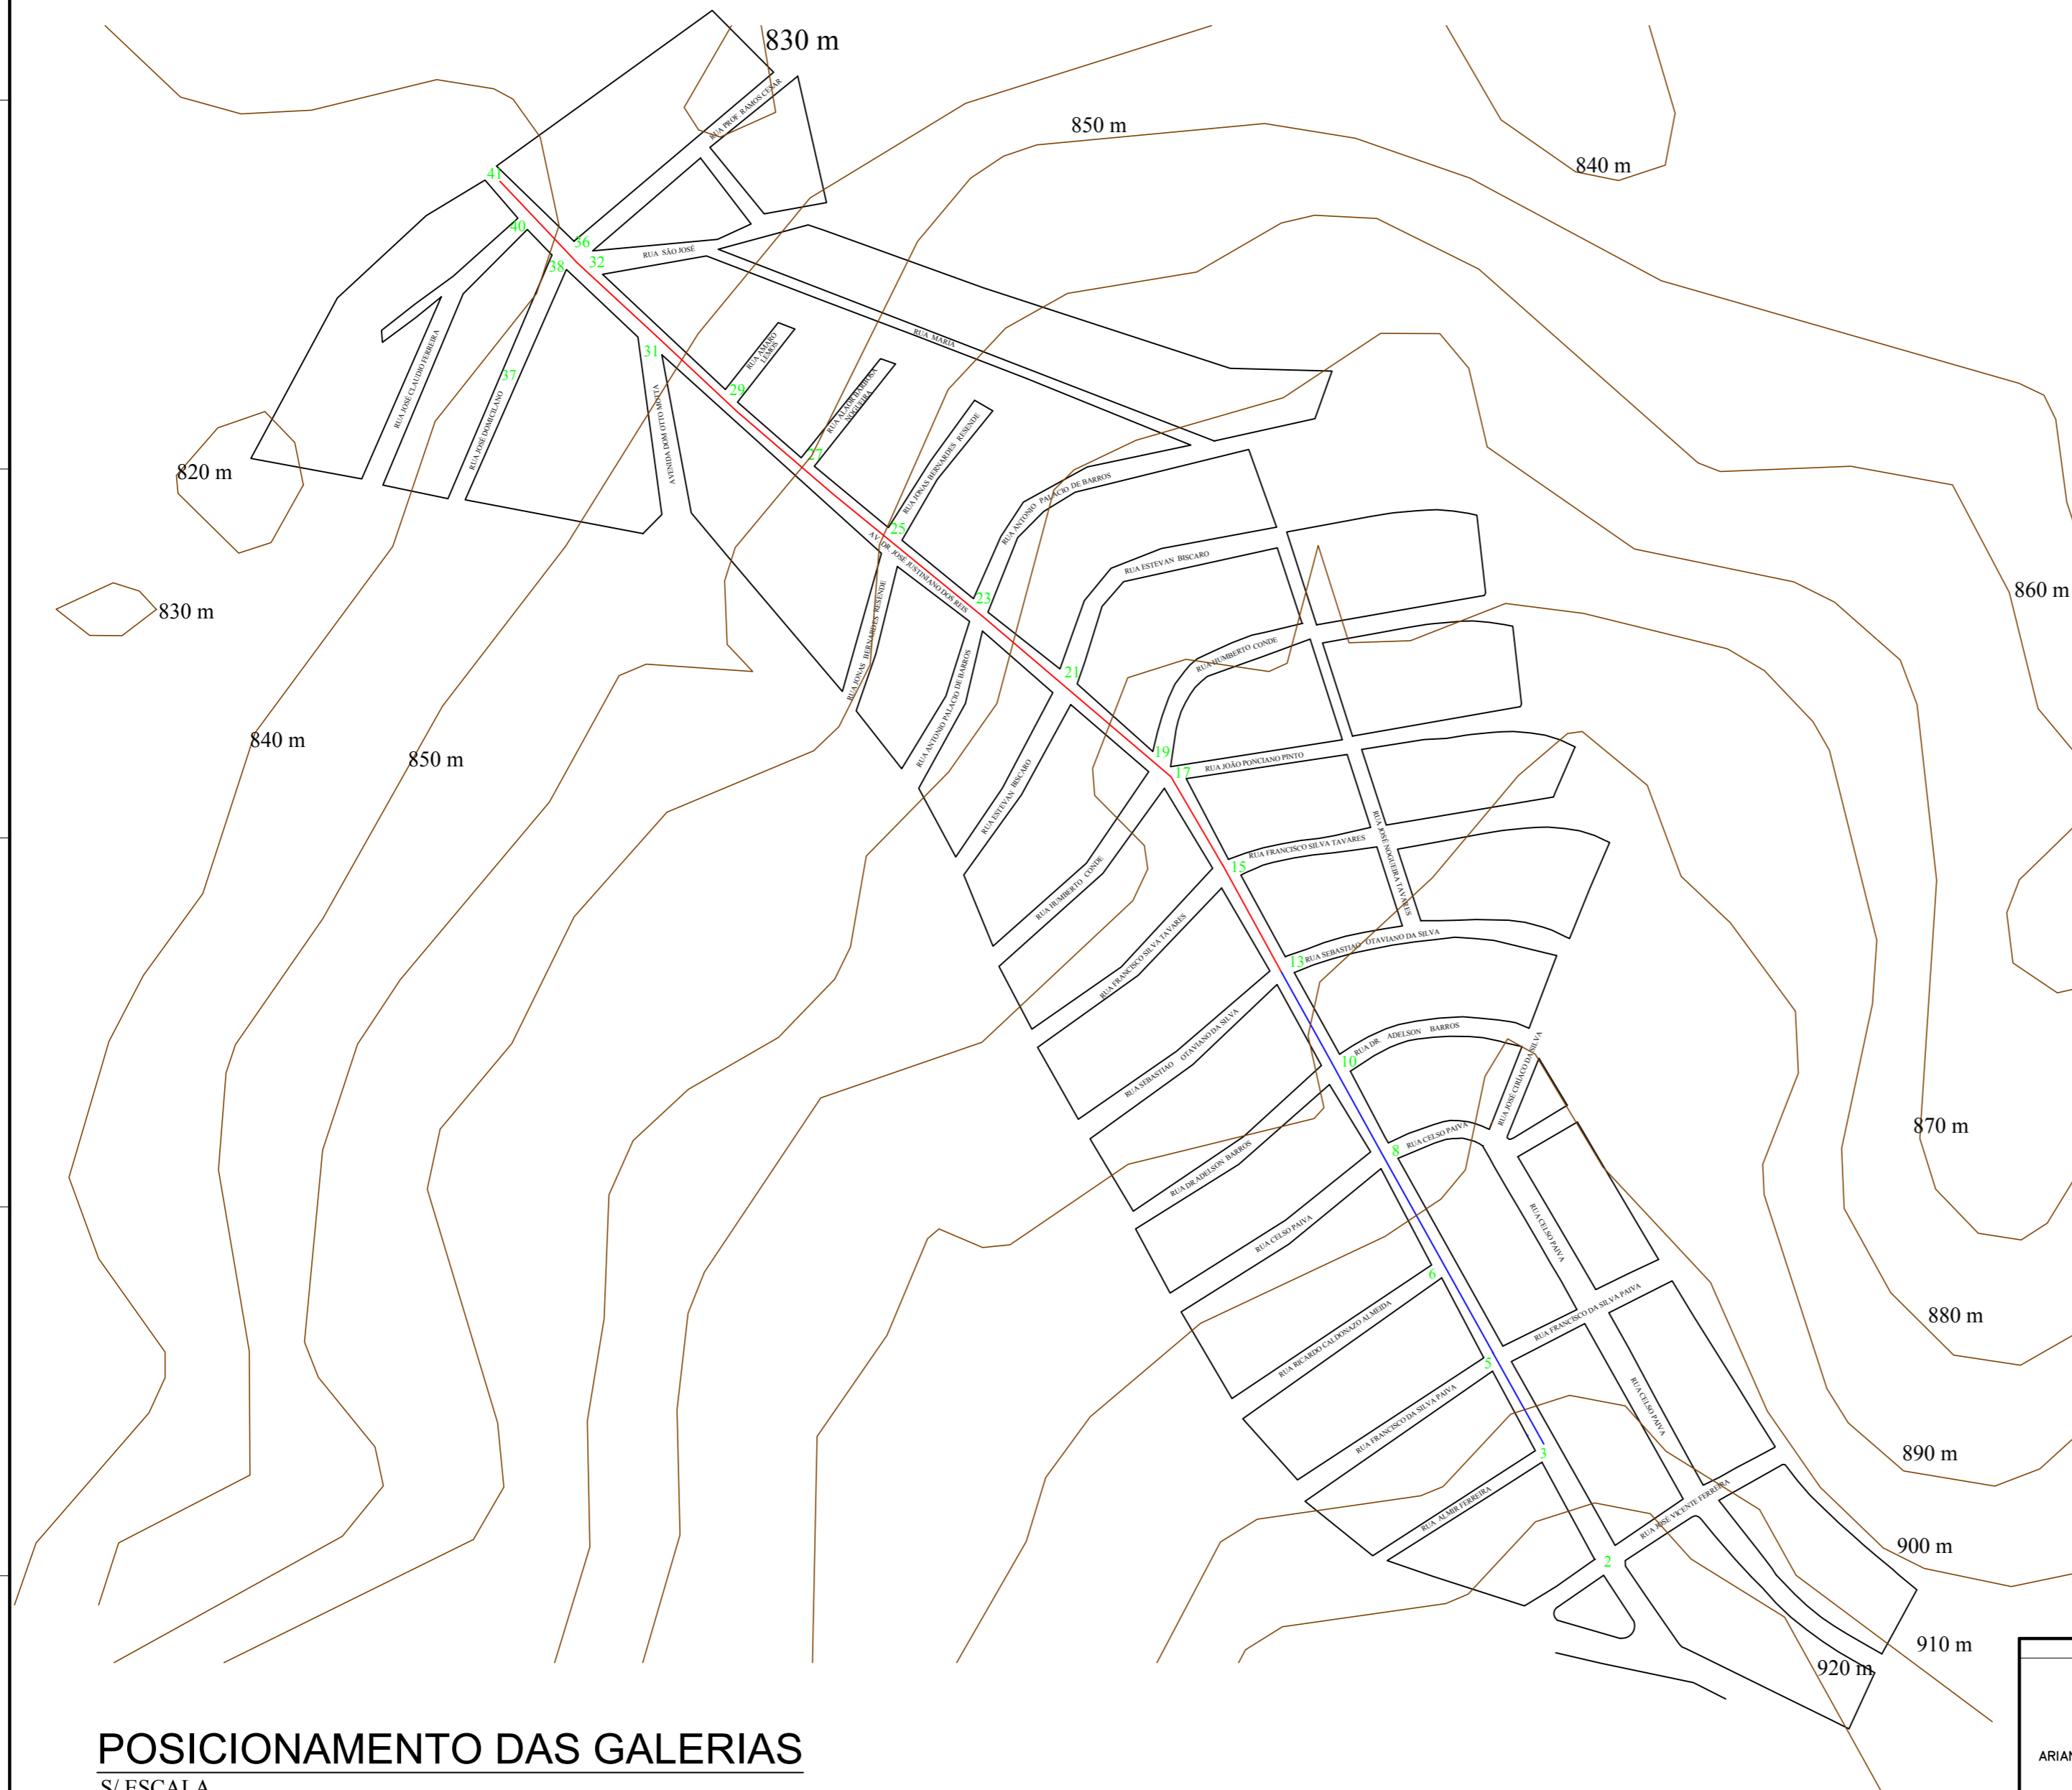

- Trechos da Galeria a serem substituídos
- Galeria Existente
- Trechos

Trecho	Comprimento (m)	ø (mm)
3-13	357,83	600
13-25	360,89	700
25-41	280,17	900

POSICIONAMENTO DAS GALERIAS
S/ ESCALA

 ARIANE NOGUEIRA DOMINGUES	00	EMISSÃO			
	REV.	DESCRIÇÃO	REVISADO POR	APROVADO	DATA
	ARIANE NOGUEIRA DOMINGUES				
	ENDEREÇO: AVENIDA DR. JOSÉ JUSTINIANO DOS REIS, BAIRRO SION VARGINHA - MG				
TÍTULO: PROJETO DE DRENAGEM DE ÁGUAS PLUVIAIS - TCC 02 APÊNDICE A - Dispositivo de drenagem: galeria					
ASSINATURA					
PROJETO	DESENHO	APROVADO	DATA	ESC	FL
			20/11/2017		4