


APÊNDICE A - Dispositivos de Drenagem: PV e caixa de passagem

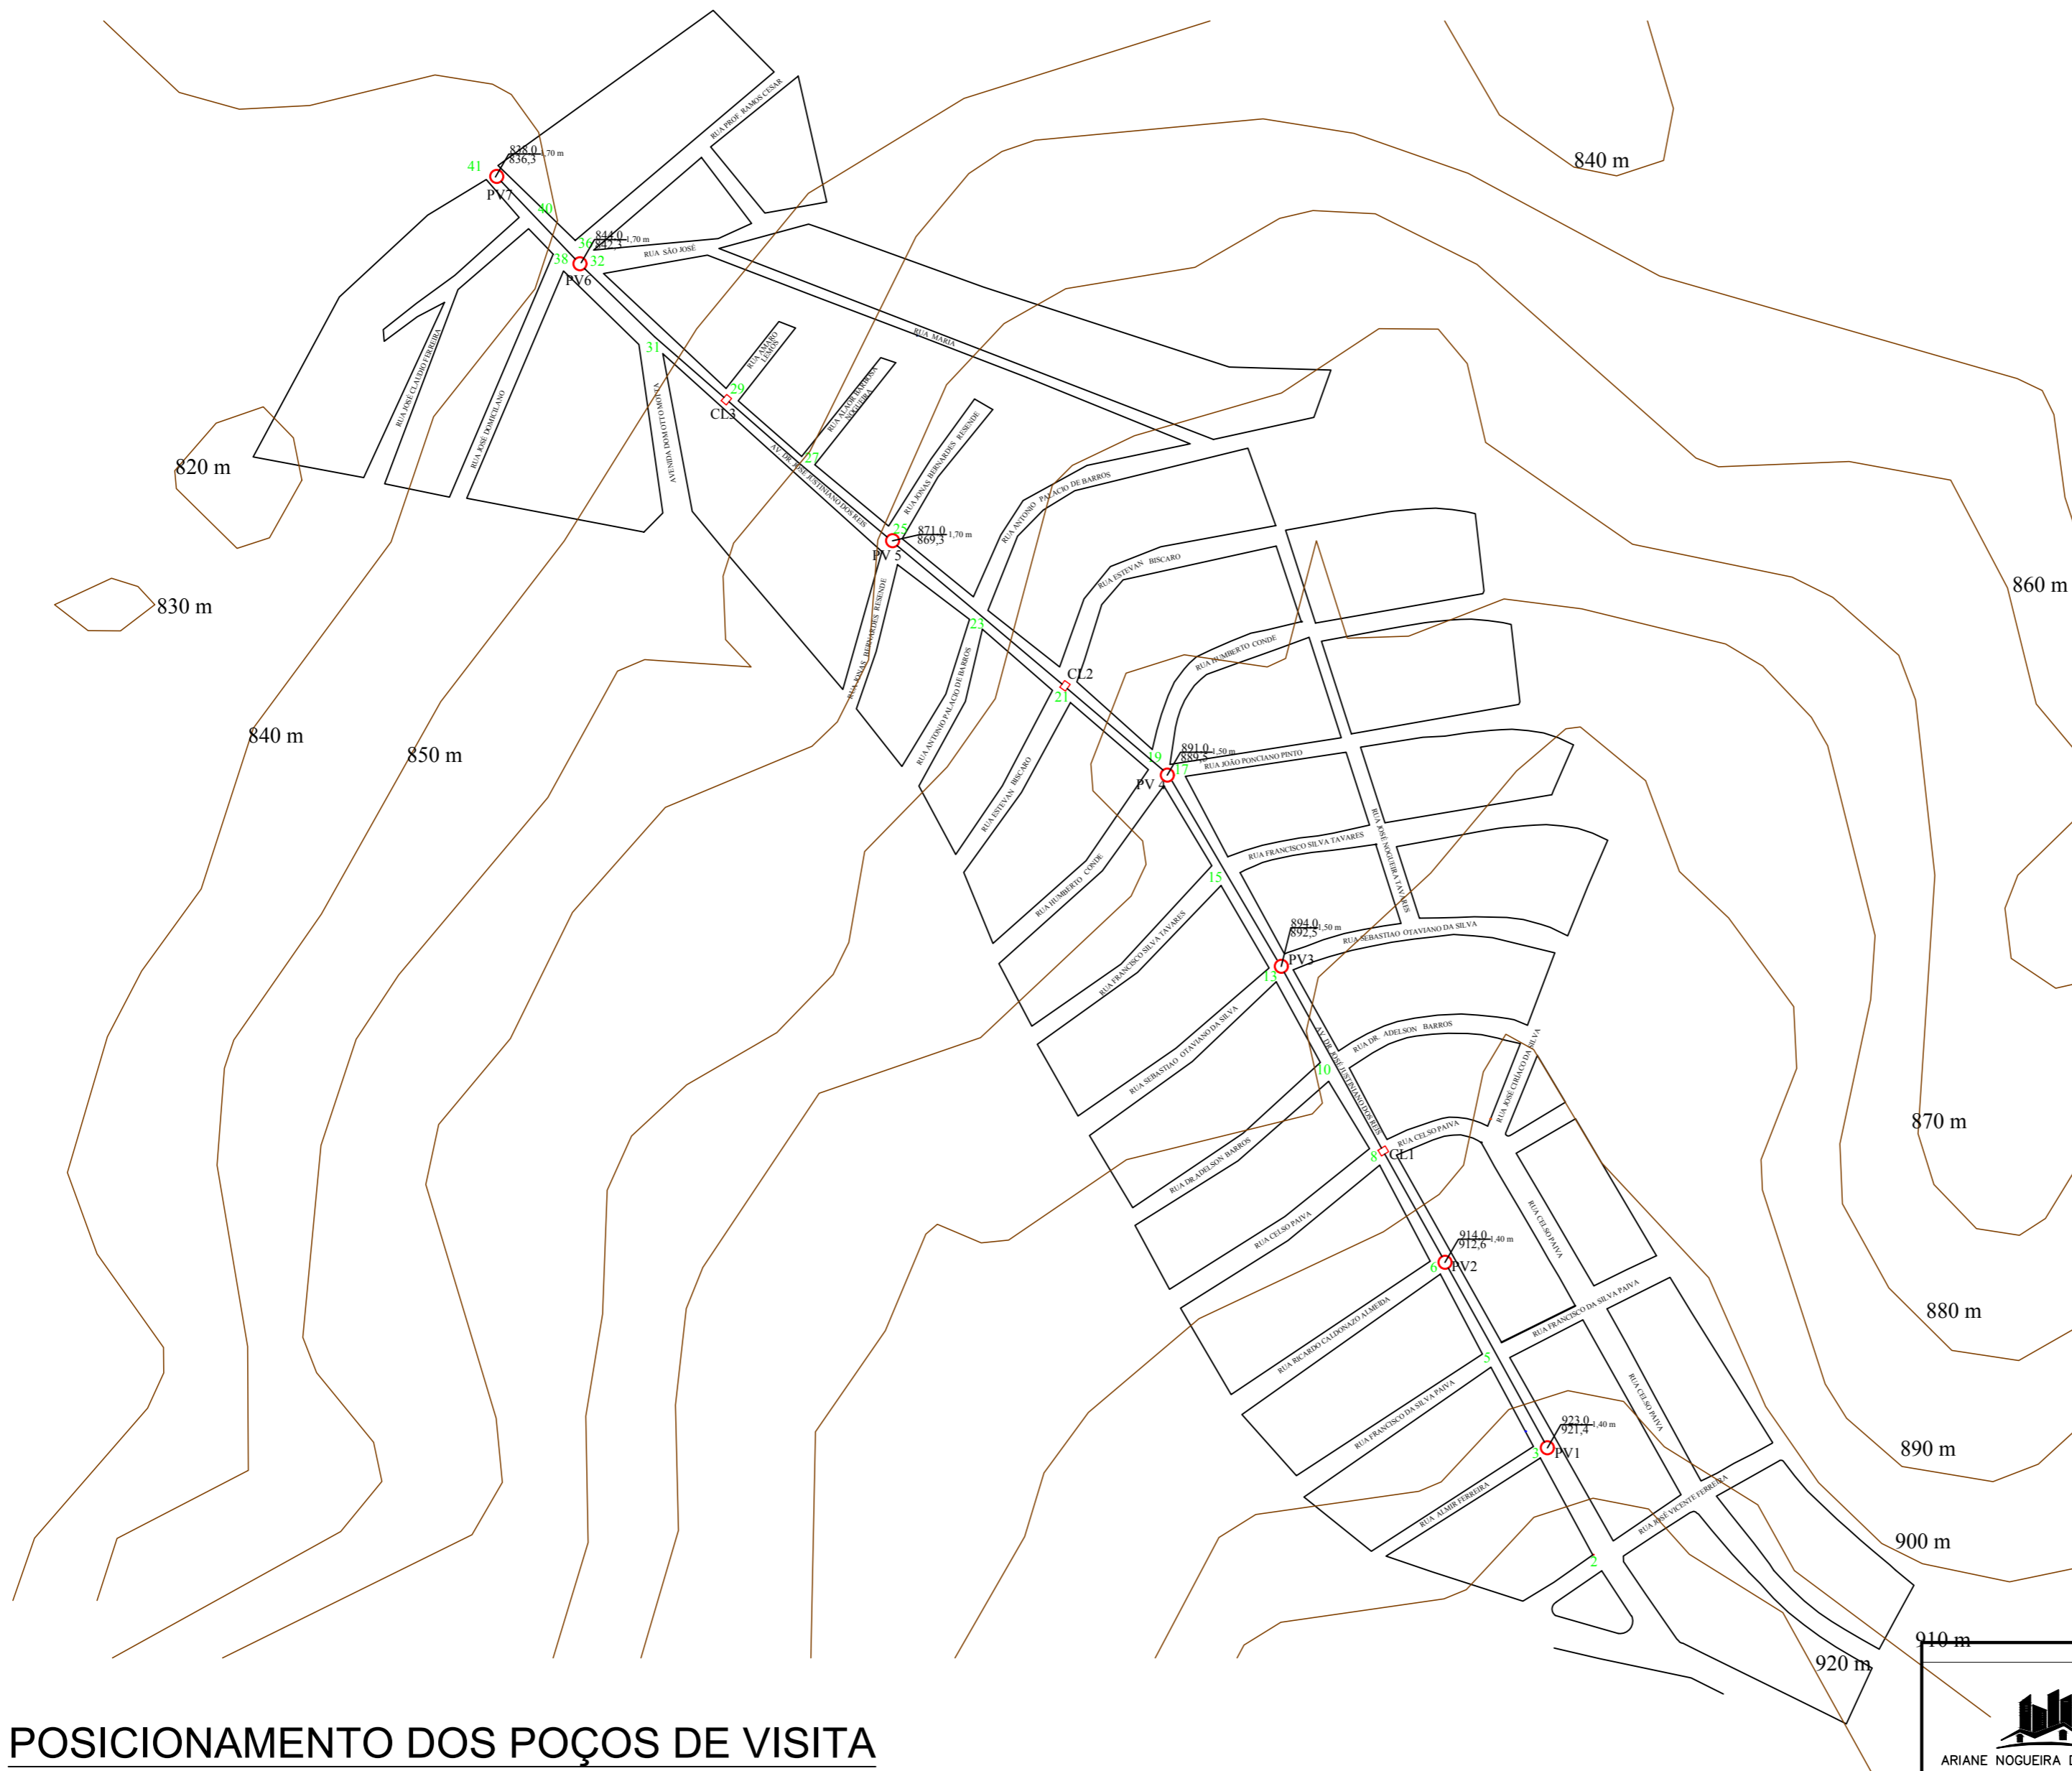

- Poço de Visita
- Trechos

POSICIONAMENTO DOS POÇOS DE VISITA E CAIXAS DE PASSAGEM

S/ ESCALA

 ARIANE NOGUEIRA DOMINGUES	EMISSÃO	REVISADO POR	APROVADO	DATA	
	ARIANE NOGUEIRA DOMINGUES				
ENDEREÇO: AVENIDA DR. JOSÉ JUSTINIANO DOS REIS, BAIRRO SION VARGINHA - MG					
TÍTULO: PROJETO DE DRENAGEM DE ÁGUAS PLUVIAIS - TCC 02 APÊNDICE - Dispositivo de drenagem: PV e caixa de passagem					
ASSINATURA					
PROJETO	DESENHO	APROVADO	DATA	ESC	FL
			20/11/2017		6