


PERFIL DA REDE PLUVIAL

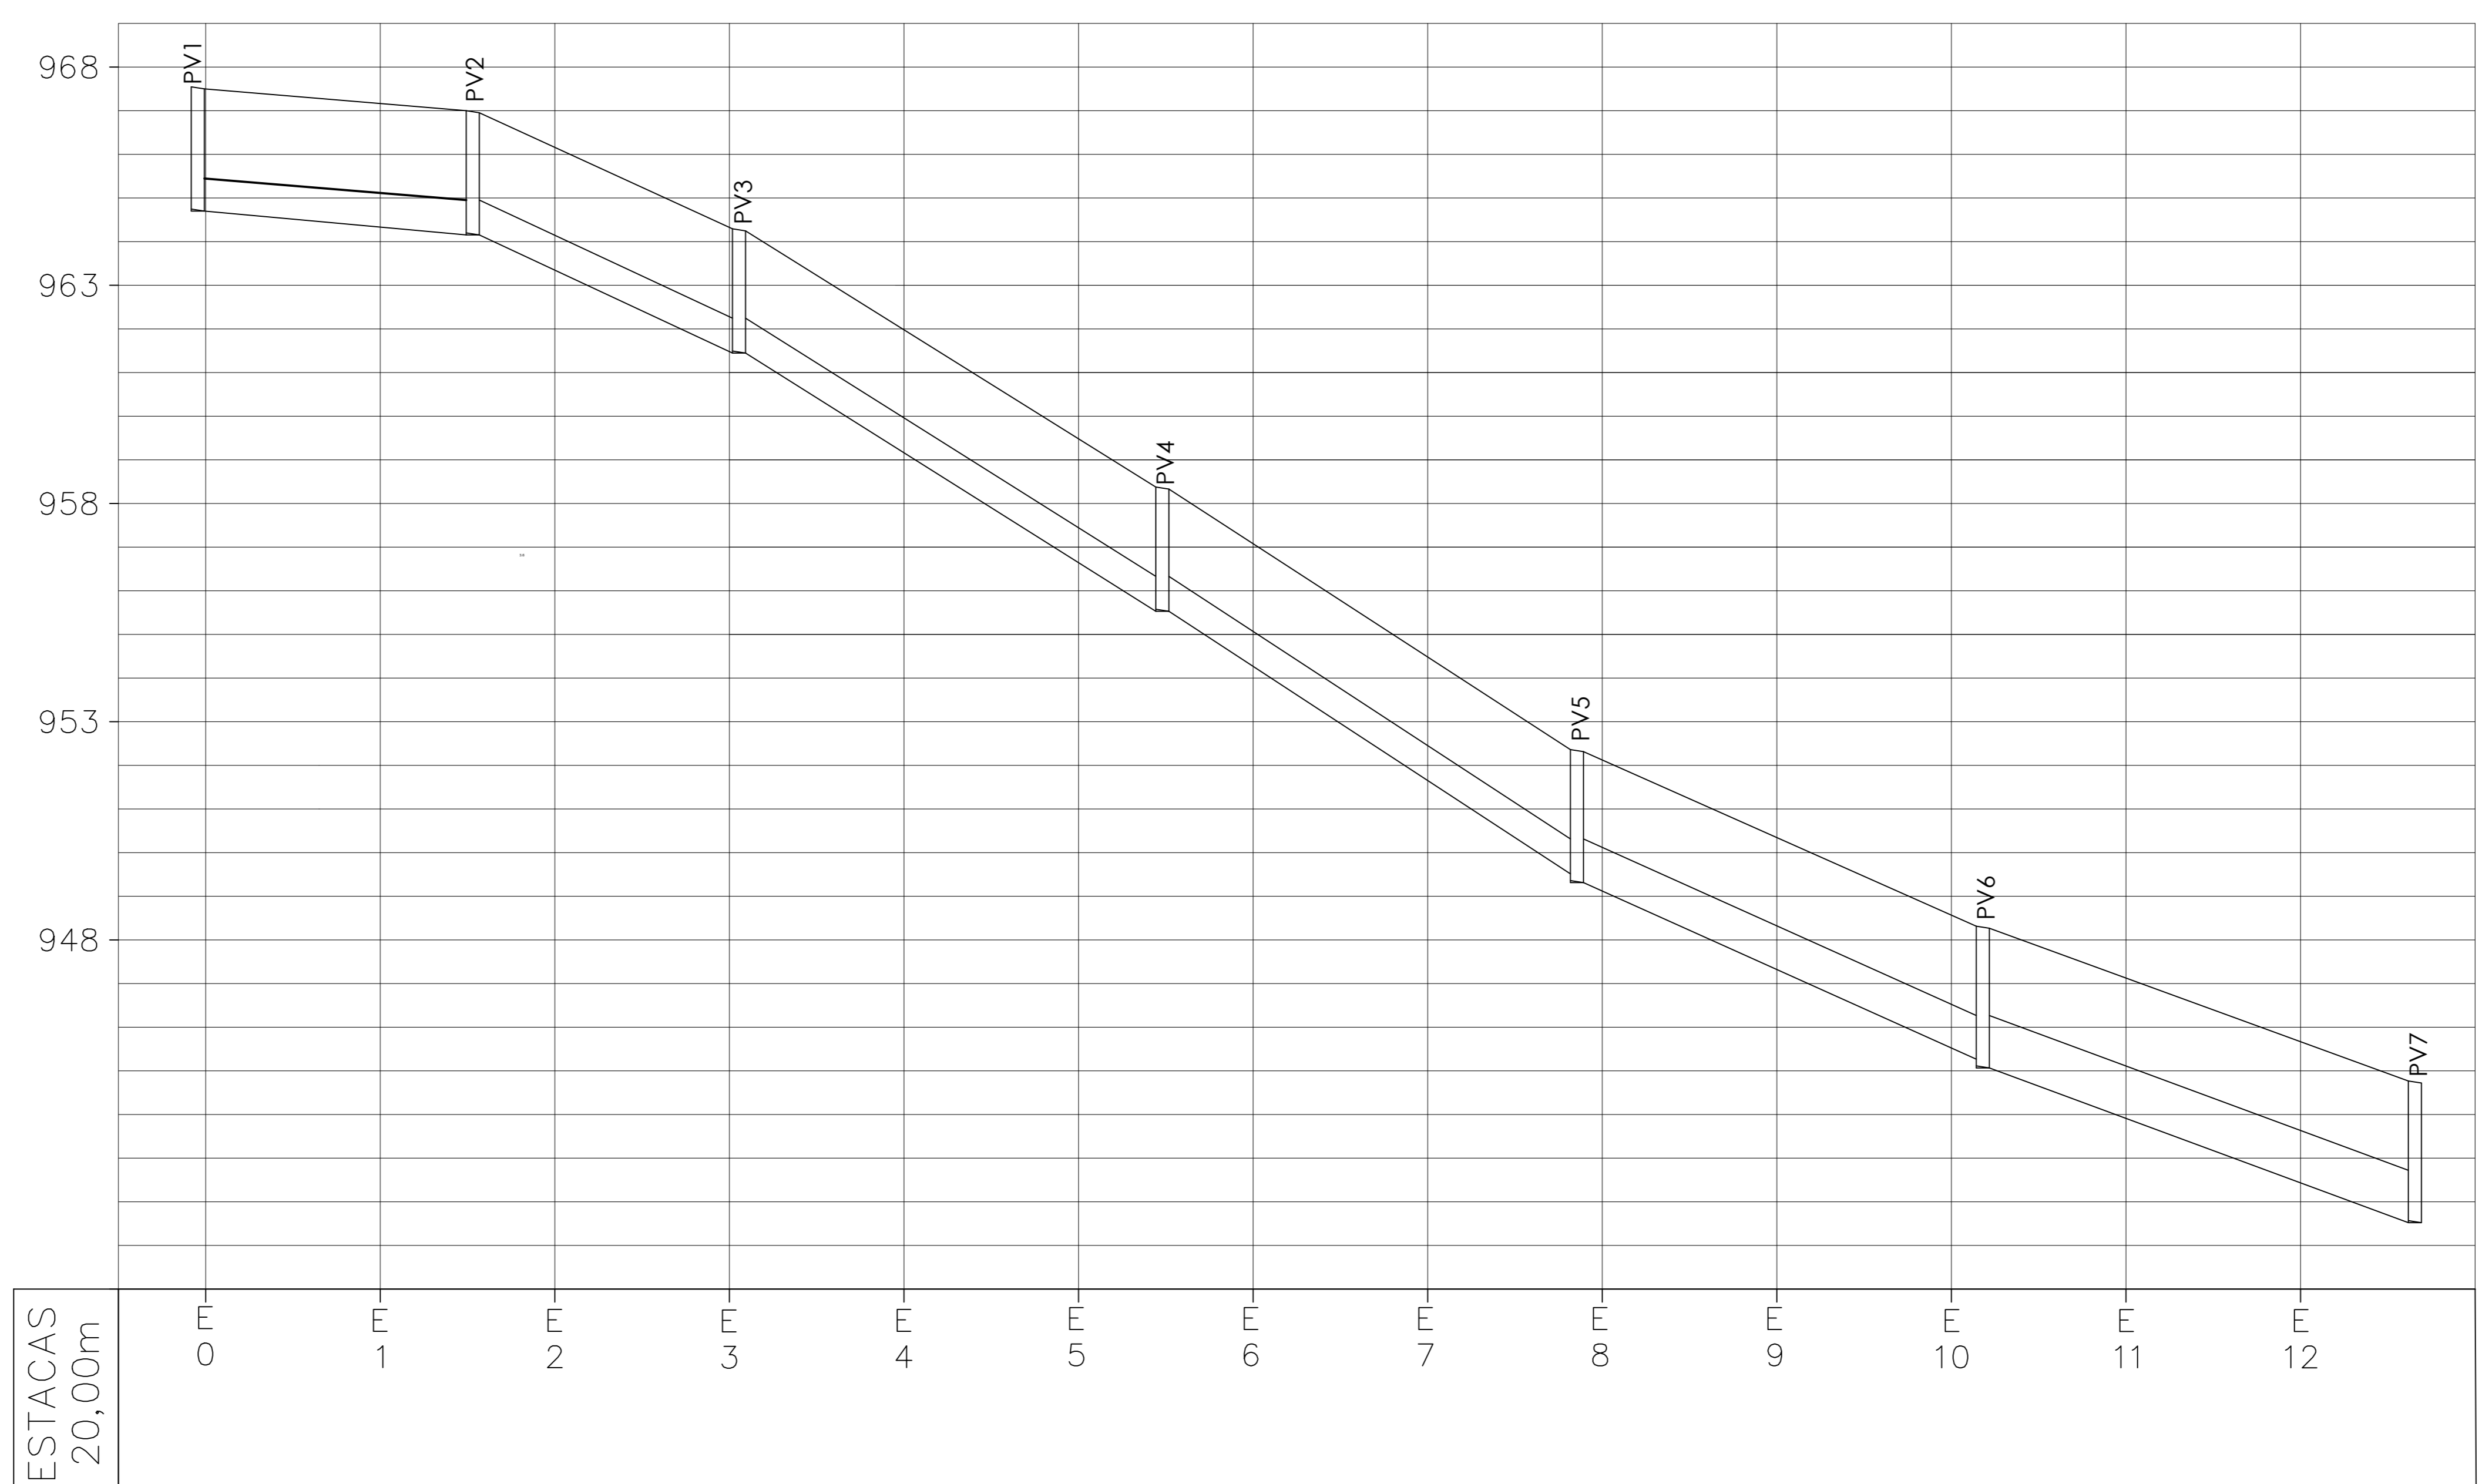

ESTACAS 20,00m	E 0	E 1	E 2	E 3	E 4	E 5	E 6	E 7	E 8	E 9	E 10	E 11	E 12
	COTAS TERRENO (m)	967,50	967,00	964,34		958,47			952,50		948,50		945,00
	COTAS DE FUNDO (m)	966,10	965,60	962,94		957,07			951,00		946,90		942,40
	PROFUNDIDADE (m)	1,40	1,40	1,40		1,40			1,50		1,60		1,60
	EXTENSÃO (m)		30,00	29,00		47,00			46,00		45,00		48,00
	DIÂMETRO (m)		0,40	0,40		0,40			0,40		0,50		0,60
	DECLIVIDADE (m/m)		0,02	0,09		0,12			0,12		0,09		0,07

PERFIL DA REDE
ESCALA: 1/100

APÊNDICE B
PERFIL DA GALERIA

TÍTULO:	TRAÇADO DO PERFIL DA GALERIA		
RESPONSÁVEL TÉCNICO:	RAFAEL TAVARES PINTO		
Local:	CONDOMÍNIO PORTAL JARDIM DO SOL I		
CATEGORIA DE USO:	LOTEAMENTO RESIDENCIAL	FOLHA:	01/01
DESENHOS: RAFAEL TAVARES PINTO	DATA:	16/11/2017	ESCALA: INDICADA