


APÊNDICE A - BACIA E ÁREA DE CONTRIBUIÇÃO

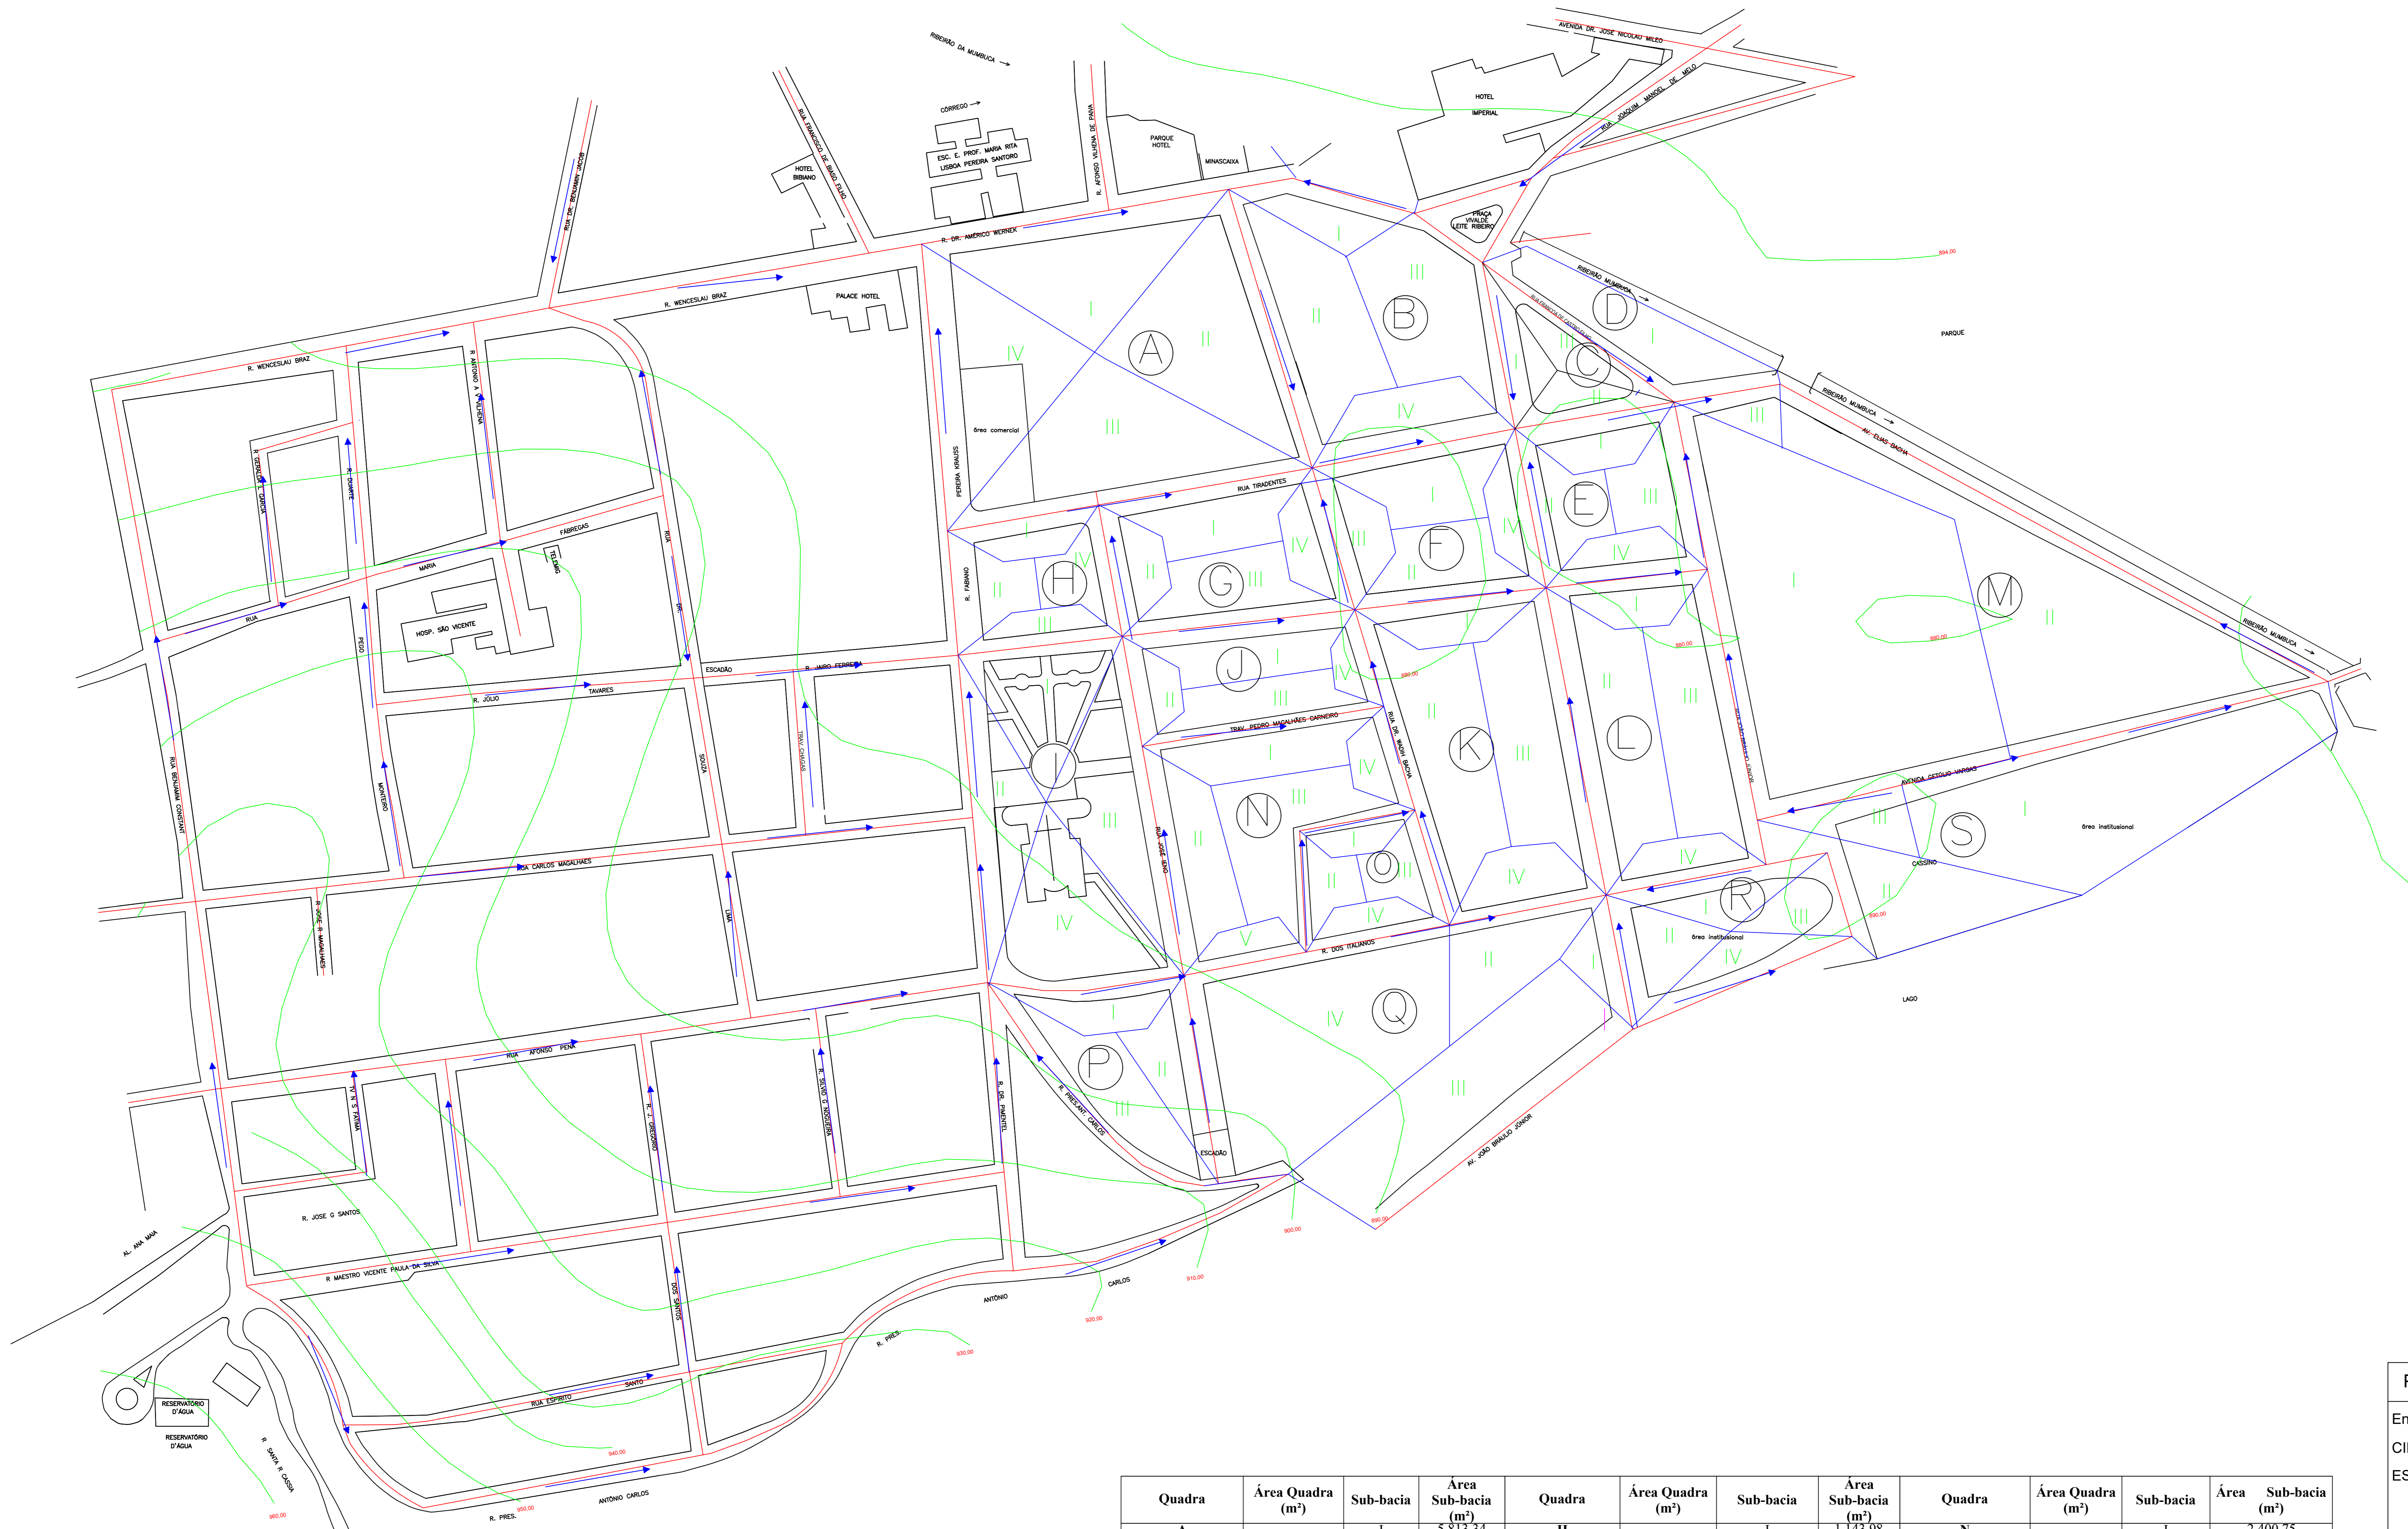

Quadra	Área Quadra (m²)	Sub-bacia	Área Sub-bacia (m²)	Quadra	Área Quadra (m²)	Sub-bacia	Área Sub-bacia (m²)	Quadra	Área Quadra (m²)	Sub-bacia	Área Sub-bacia (m²)
A	25221,50	I	5.813,34	H	5279,64	I	1.143,98	N	11158,05	I	2.400,75
A		II	6.225,18	H		II	1.650,03	N		II	3.060,05
A		III	6.788,91	H		III	1.099,49	N		III	3.812,92
A		IV	6.394,07	H		IV	1.386,14	N		IV	3.985,56
B	14214,72	I	1.699,99	I	15815,31	I	3.313,07	N	4030,48	V	895,77
B		II	5.058,50	I		II	3.106,33	O		I	728,53
B		III	4.881,01	I		III	4.622,58	O		II	1.033,98
B		IV	2.575,22	J		IV	4.773,33	O		III	1.267,47
C	3522,65	I	1.155,06	J	6505,20	I	2.646,38	O	6790,60	IV	1.000,50
C		II	1.052,34	J		II	981,70	P		I	1.497,55
C		III	1.315,25	J		III	2.187,07	P		II	1.869,86
C		IV	1.389,67	J		IV	690,05	P		III	3.423,19
D	4040,99	I	4.040,99	J	14412,73	I	1.561,36	O	24275,68	I	1.001,61
D		II	1.559,20	K		II	5.843,34	Q		II	2.832,75
D		III	1.928,44	K		III	5.149,51	Q		III	8.539,44
D		IV	1.389,67	K		IV	1.858,32	Q		IV	11.881,88
E	6864,02	I	2.710,59	L	12816,24	I	1.396,39	R	6563,73	I	1.698,06
E		II	2.483,96	L		II	5.327,25	R		II	1.986,91
E		III	1.443,52	L		III	4.789,77	R		III	1.291,29
E		IV	1.245,55	L		IV	1.302,83	R		IV	1.587,47
F	7883,62	I	2.572,95	M	37509,29	I	22.034,36	S	17549,85	I	11.685,07
F		II	1.362,91	M		II	14.581,95	S		II	4.436,95
F		III	2.793,30	M		III	892,98	S		III	1.427,83
F		IV	1.378,74	M							

PROJETO DE SISTEMA DE DRENAGEM URBANA

Endereço: RUA TIRADENTES - CENTRO

CIDADE: LAMBARÍ

ESTADO: MINAS GERAIS

Proprietário:

TRABALHO DE CONCLUSÃO DE CURSO II

Autor do projeto:

LUIZ FELIPE SILVA

ORIENTADORA:

LUANA FERREIRA MENDES

Conteúdo:

BACIA E ÁREAS DE CONTRIBUIÇÃO

FOLHA 1/3

Data:
NOVEMBRO/2020
Escala:
INDICADA