



APÊNDICE B - PLANTA BAIXA DA REDE DE DRENAGEM E DETALHAMENTO


LEGENDA TUBULAÇÕES	
	300 mm - Tubo de Ligação
	400 mm - Tubo de Galeria
	800 mm - Tubo de Galeria
	1200 mm - Tubo de Galeria
	1500 mm - Tubo de Galeria
	Boca de Lobo Combinada
	Poços de visita
	Caixa de Ligação

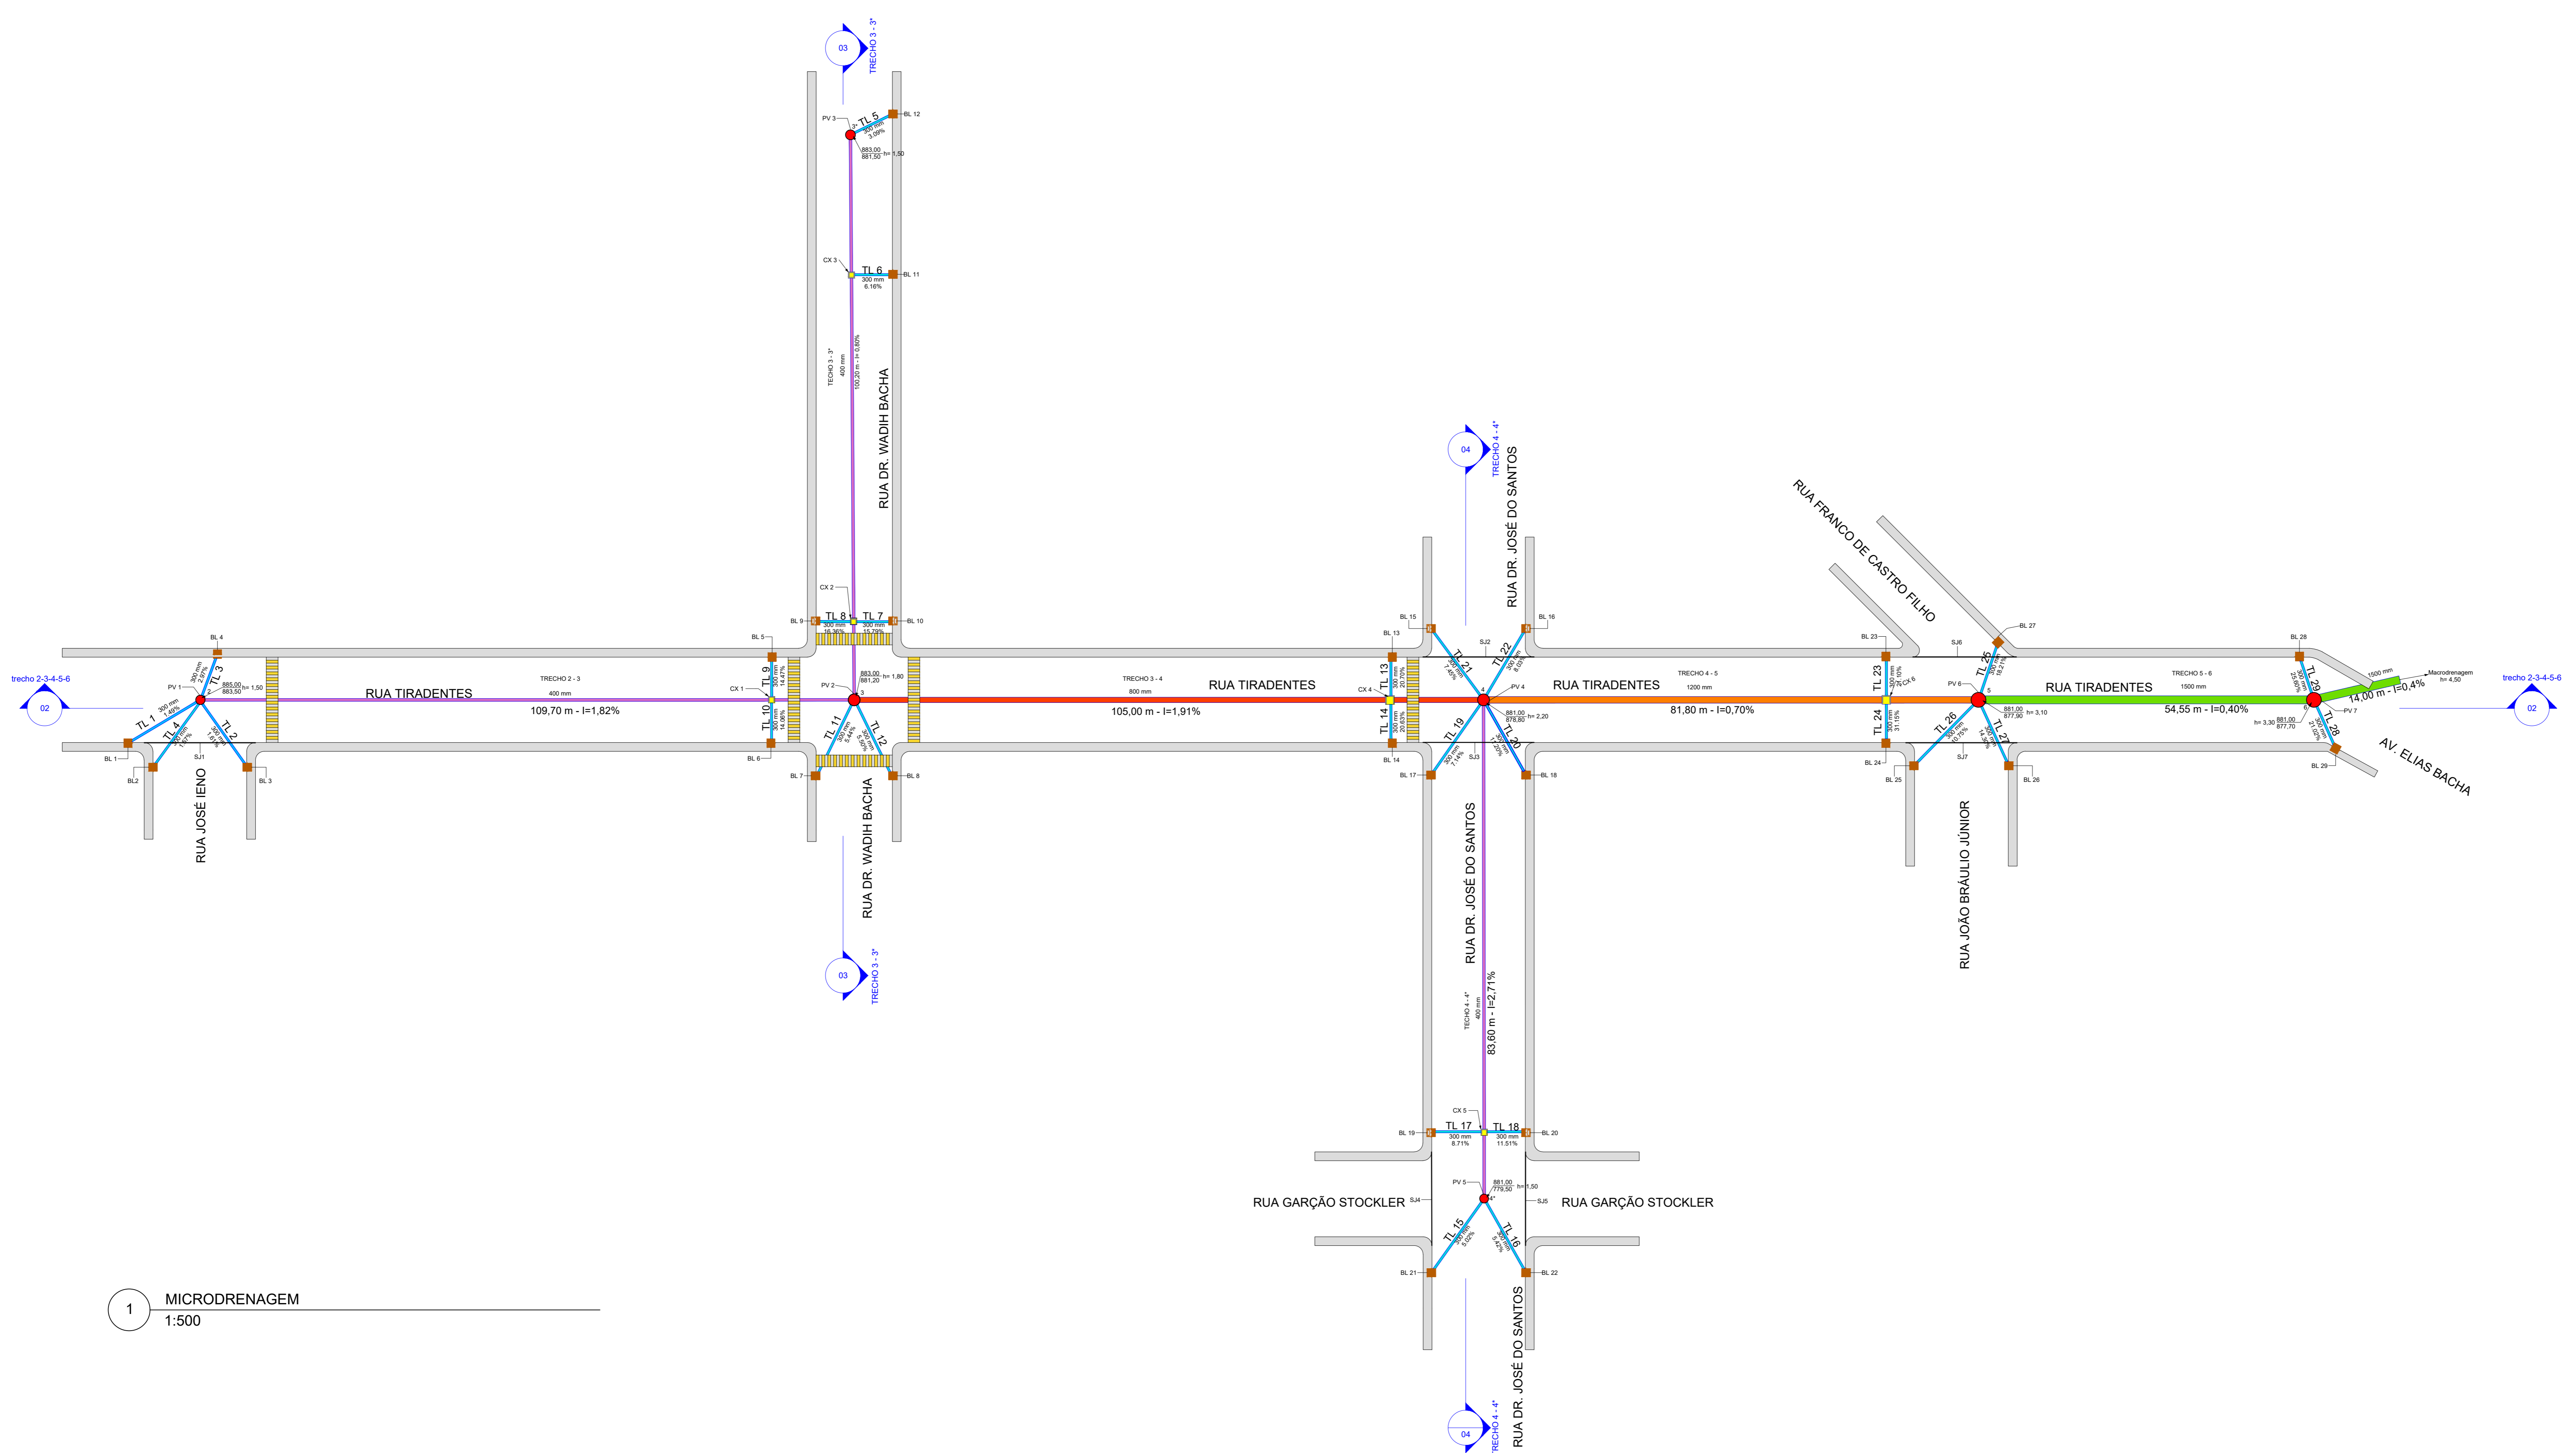


1 MICRODRENAGEM
1:500

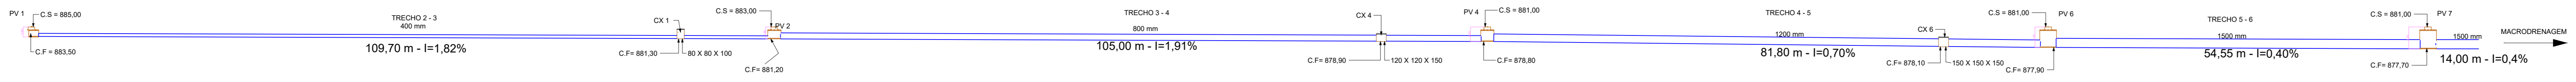

2 TRECHO 2 - 3 - 4 - 5 - 6
1:600

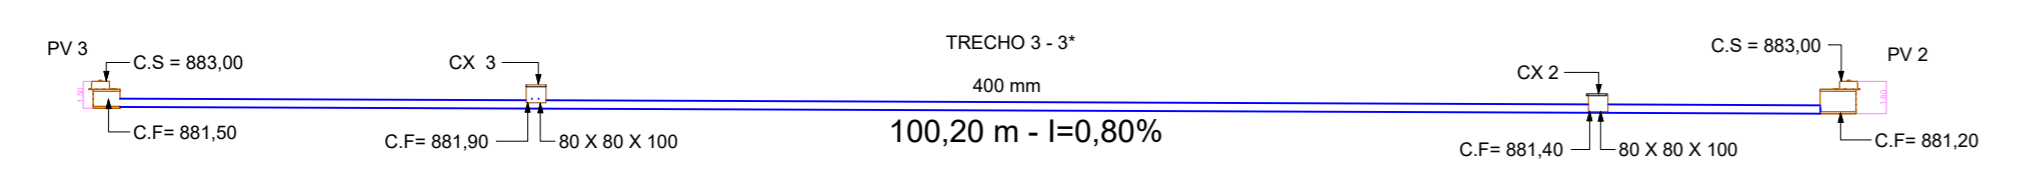

3 TRECHO 3 - 3*
1:600

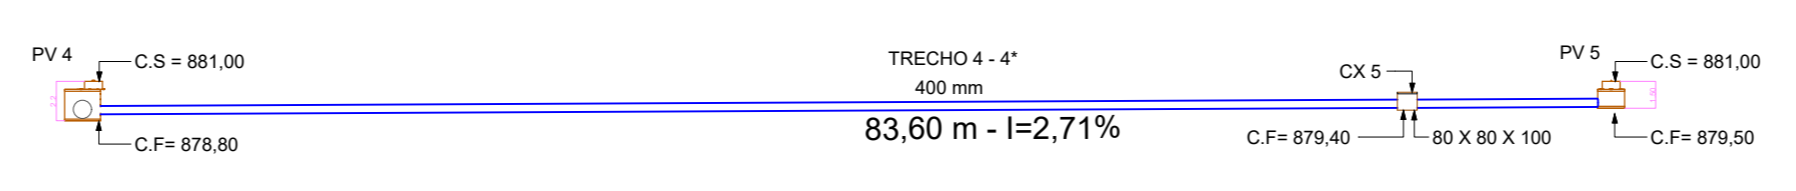

4 TRECHO 4 - 4*
1:600

PROJETO DE SISTEMA DE DRENAGEM URBANA	
Endereço: RUA TIRADENTES - CENTRO	
CIDADE: LAMBARÍ	
ESTADO: MINAS GERAIS	
Proprietário:	TRABALHO DE CONCLUSÃO DE CURSO II
Autor do projeto:	LUIZ FELIPE SILVA
ORIENTADORA:	LUANA FERREIRA MENDES
Conteúdo:	PLANTA BAIXA DA REDE DE DRENAGEM E DETALHAMENTOS
Pré-checa:	FOLHA 2/3
Data:	NOVEMBRO/2020
Escala:	INDICADA