

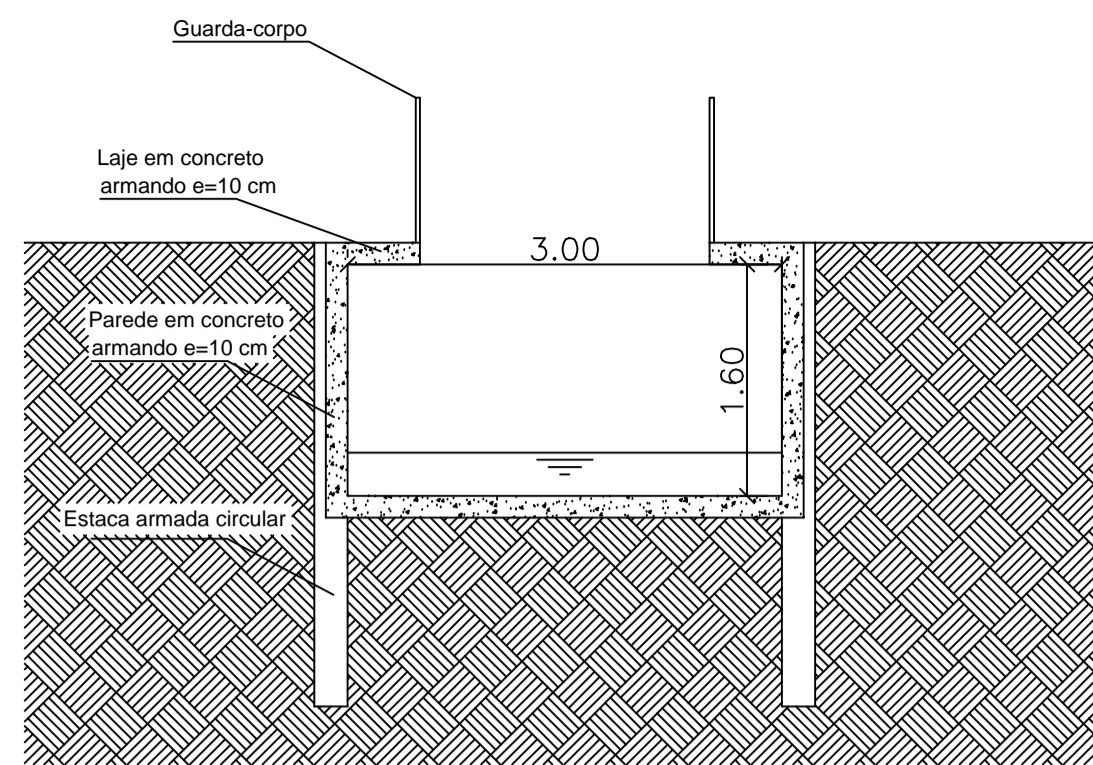



APÊNDICE B- Redimensionamento do canal

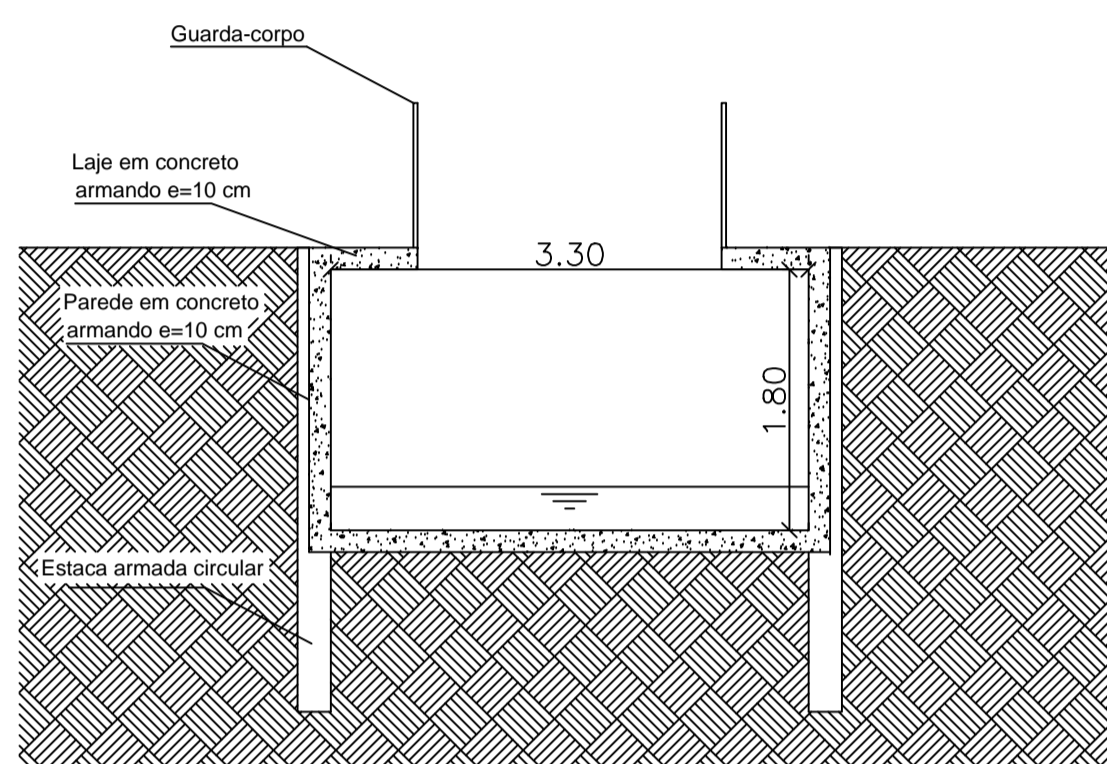


Trecho 6
Escala 1:50

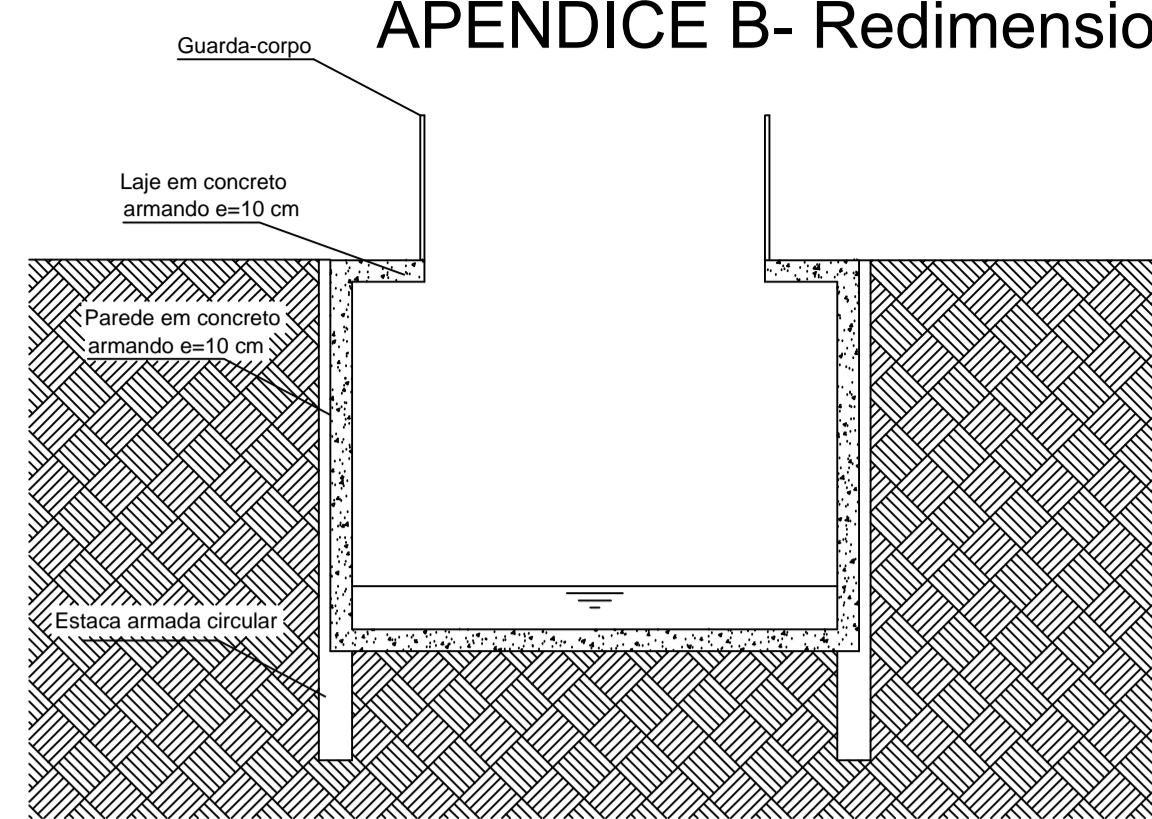


Trecho 7
Escala 1:50

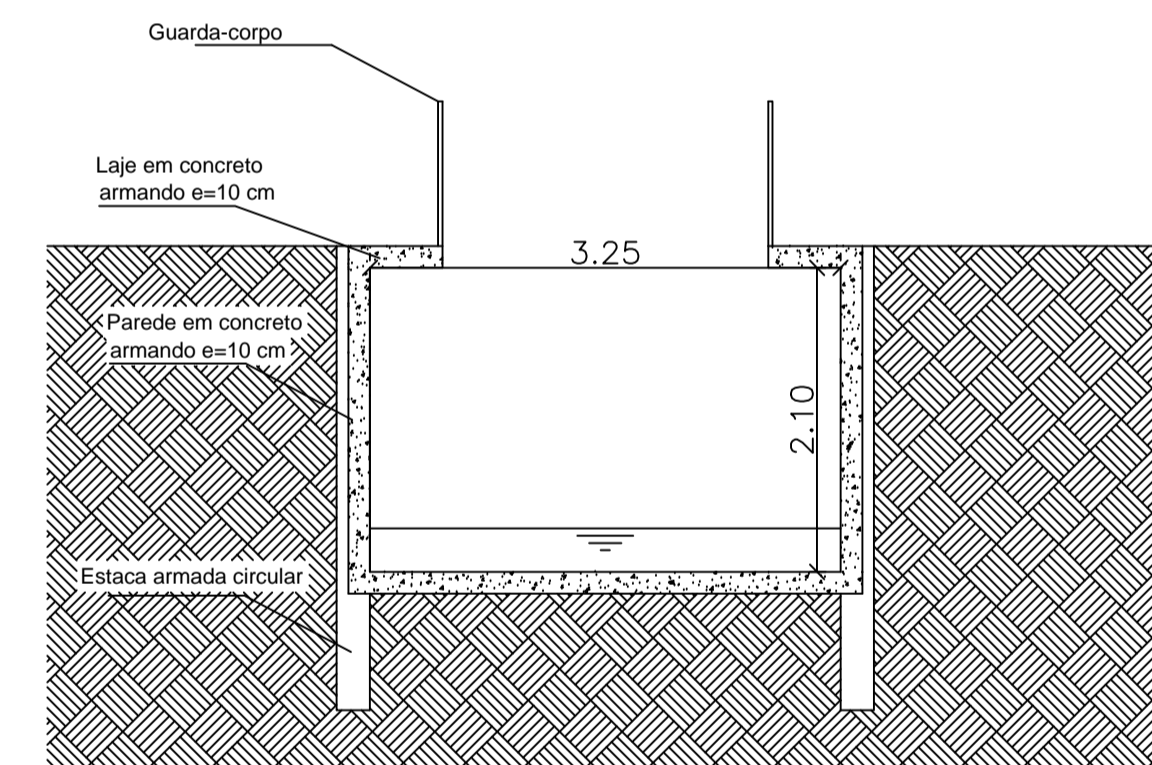


Trecho 8
Escala 1:50

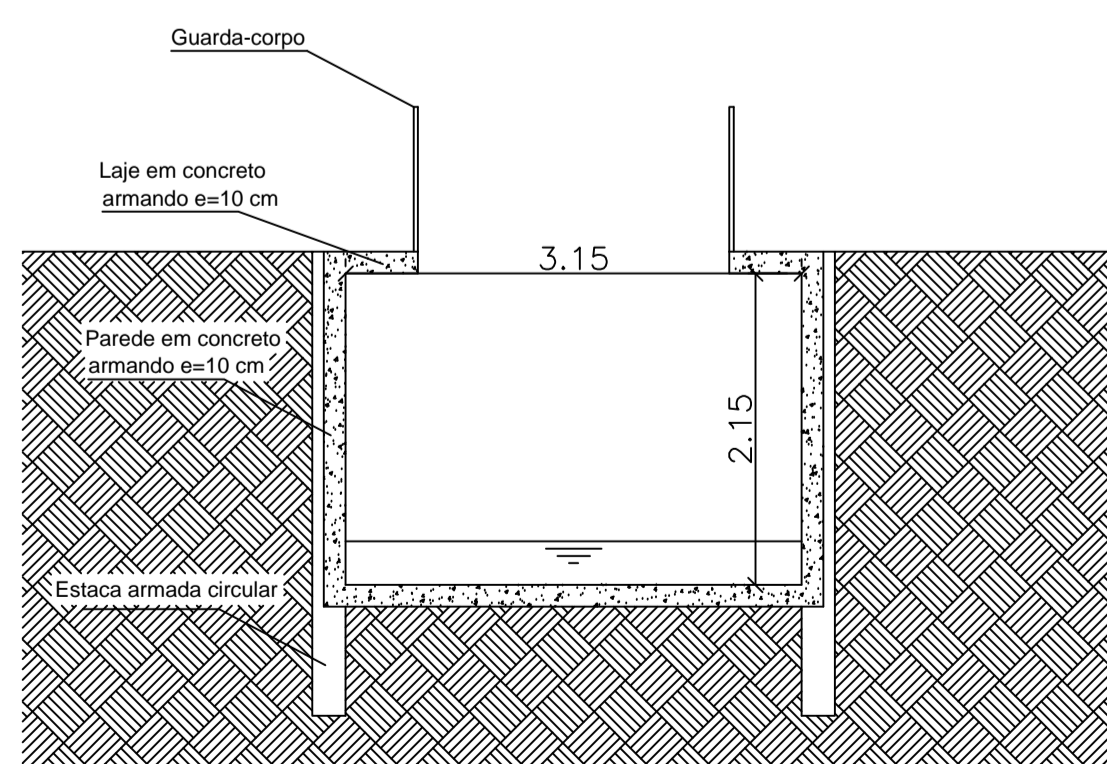


Trecho 9
Escala 1:50

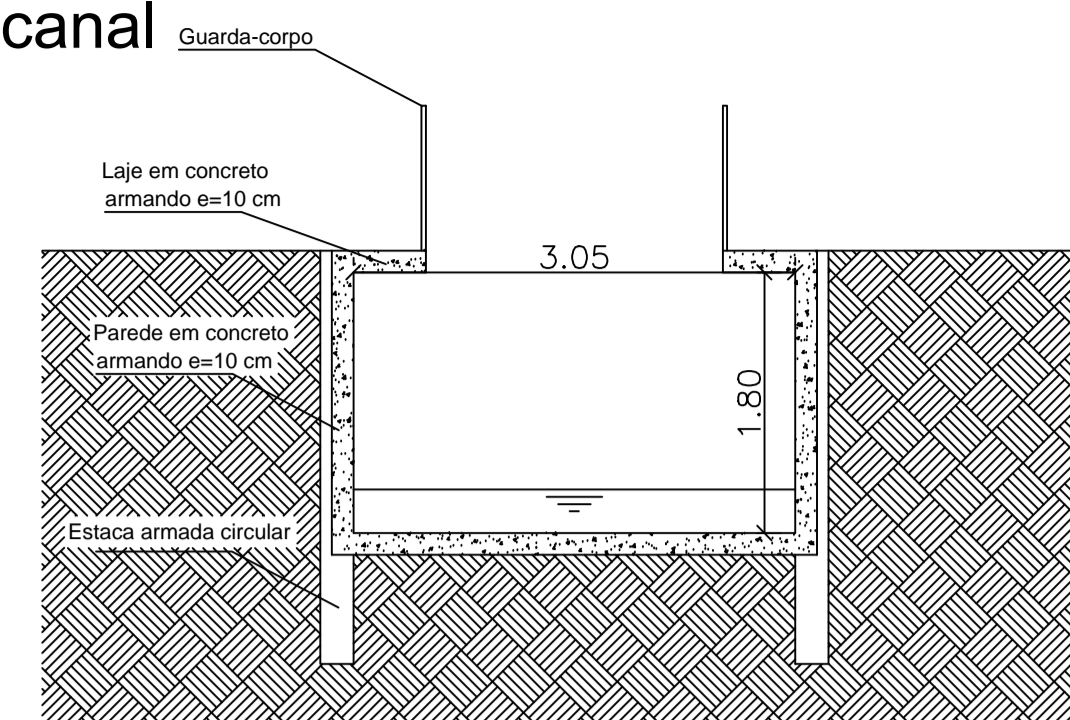


Trecho14
Escala 1:50

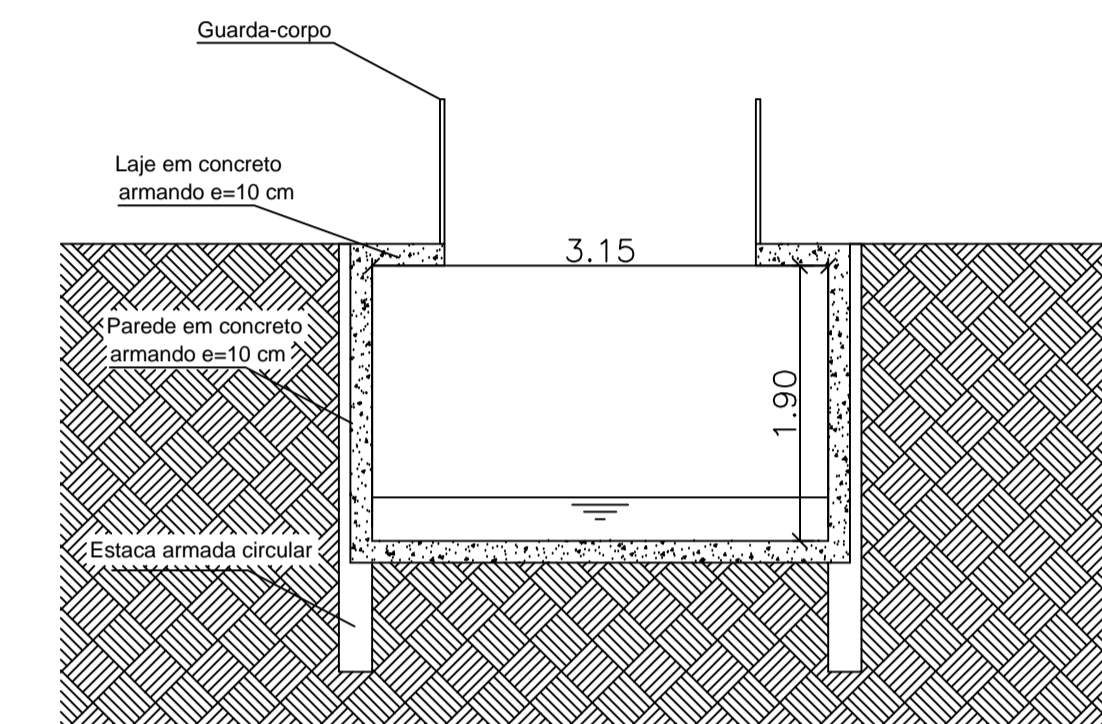


Trecho15
Escala 1: 50

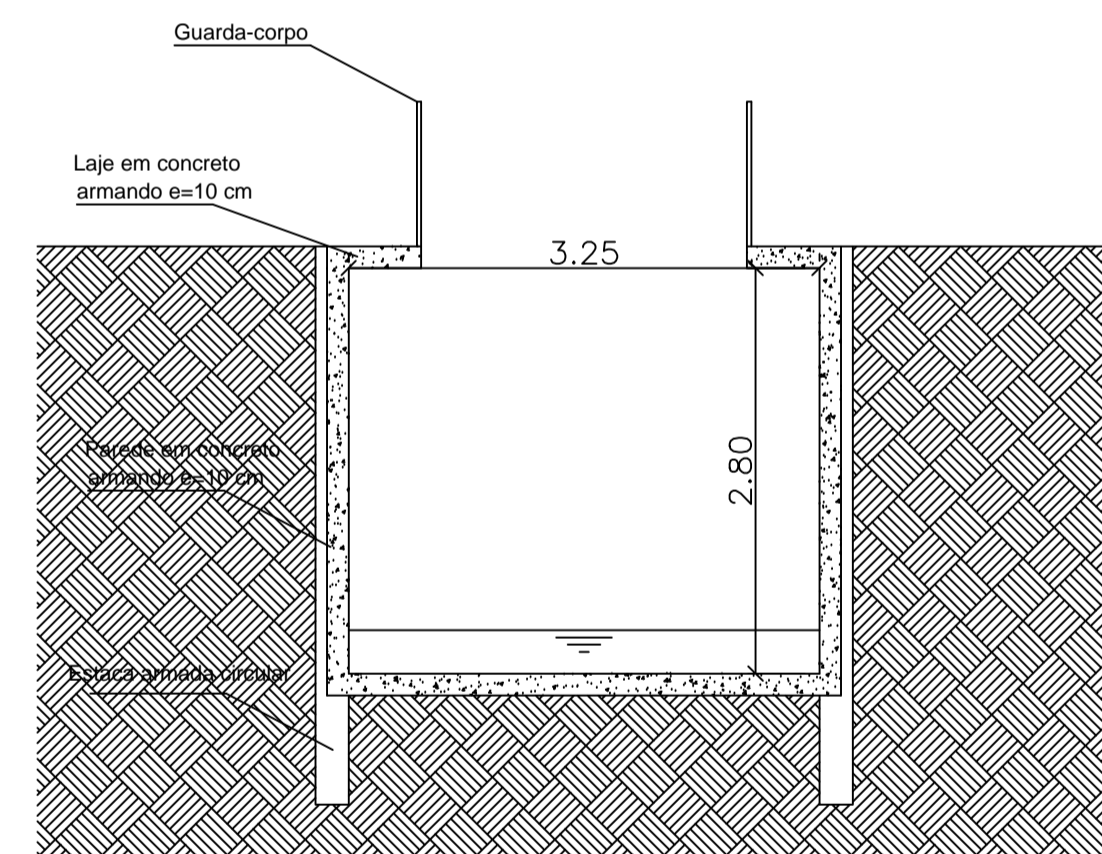


Trecho18
Escala 1:50

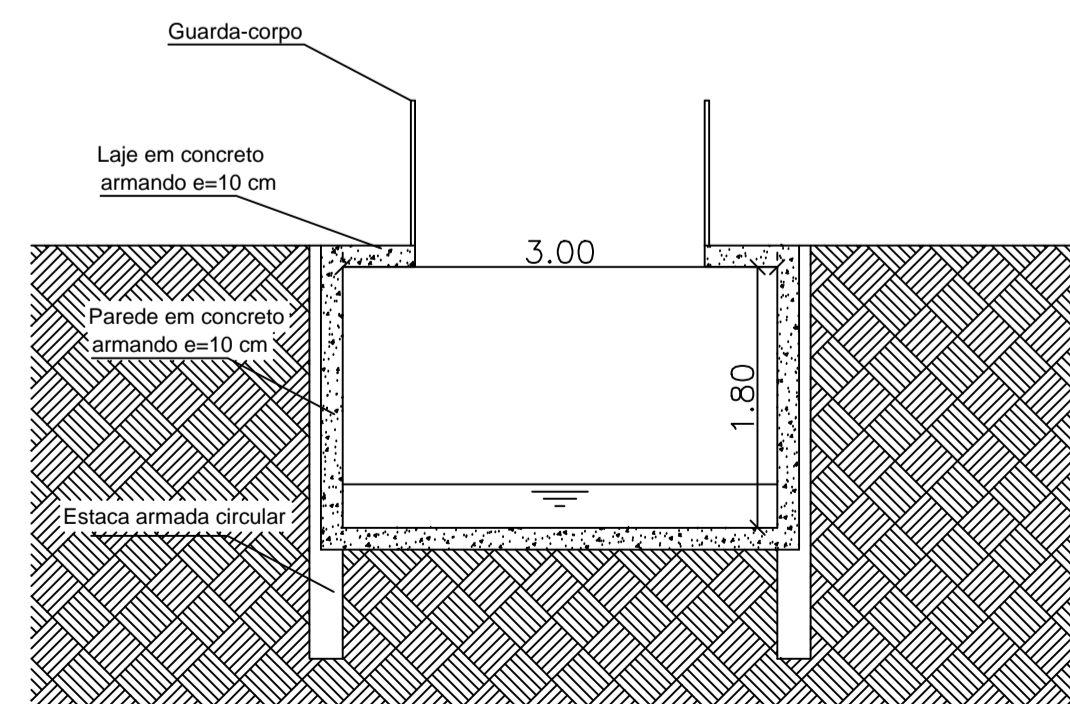

Trecho19
Escala 1:50

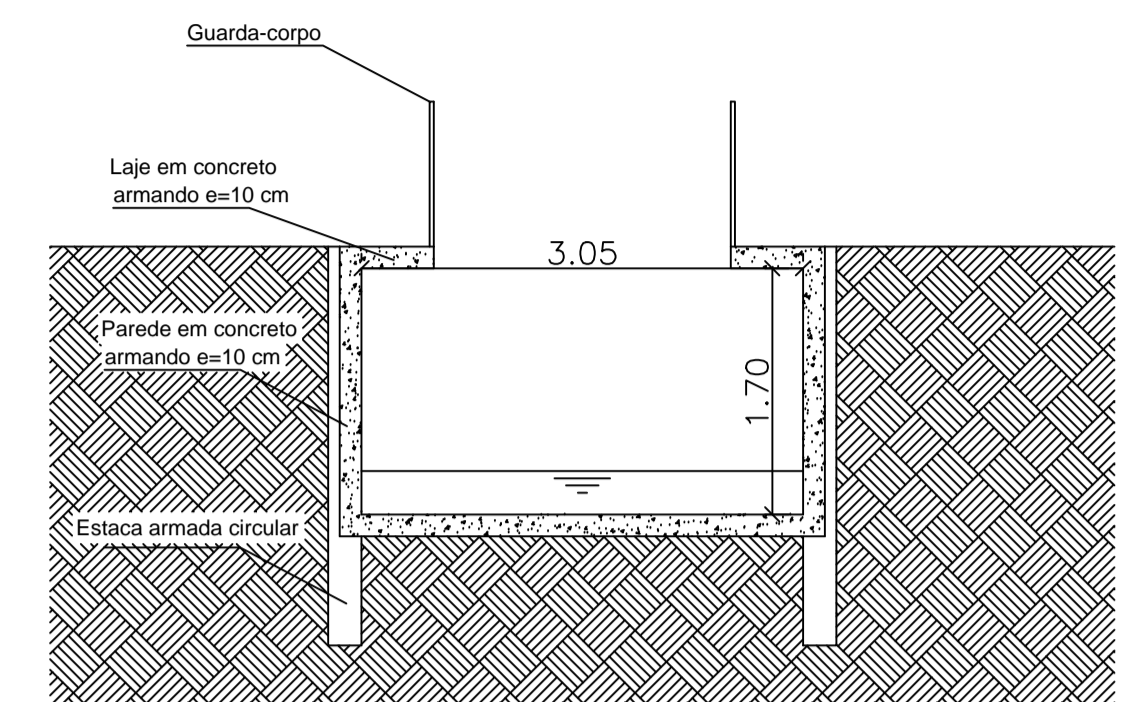

Trecho20
Escala 1:50

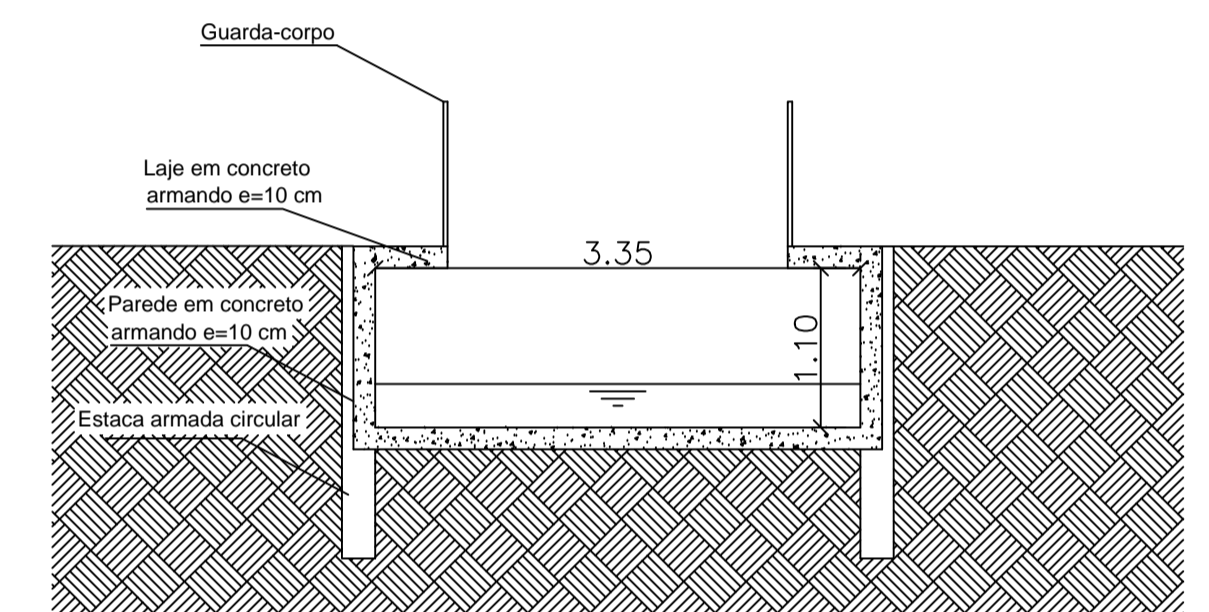

Trecho 22
Escala 1:50

CENTRO UNIVERSITÁRIO DO SUL DE MINAS UNIS MG			
CURSO:	ENGENHARIA CIVIL	TURMA:	10 B
DISCIPLINA:	TRABALHO DE CONCLUSÃO DE CURSO		
DOCENTE:	IVANA PRADO VASCONCELOS		
ASSUNTO:	SEÇÕES REDIMENSIONADAS - ESTRUTURA DE CONCRETO ARMADO	FOLHA:	02/03
ALUNO:	TASSIANE CRISTINA DE LIMA	DATA:	NOV/2017
		ESCALA:	INDICADAS