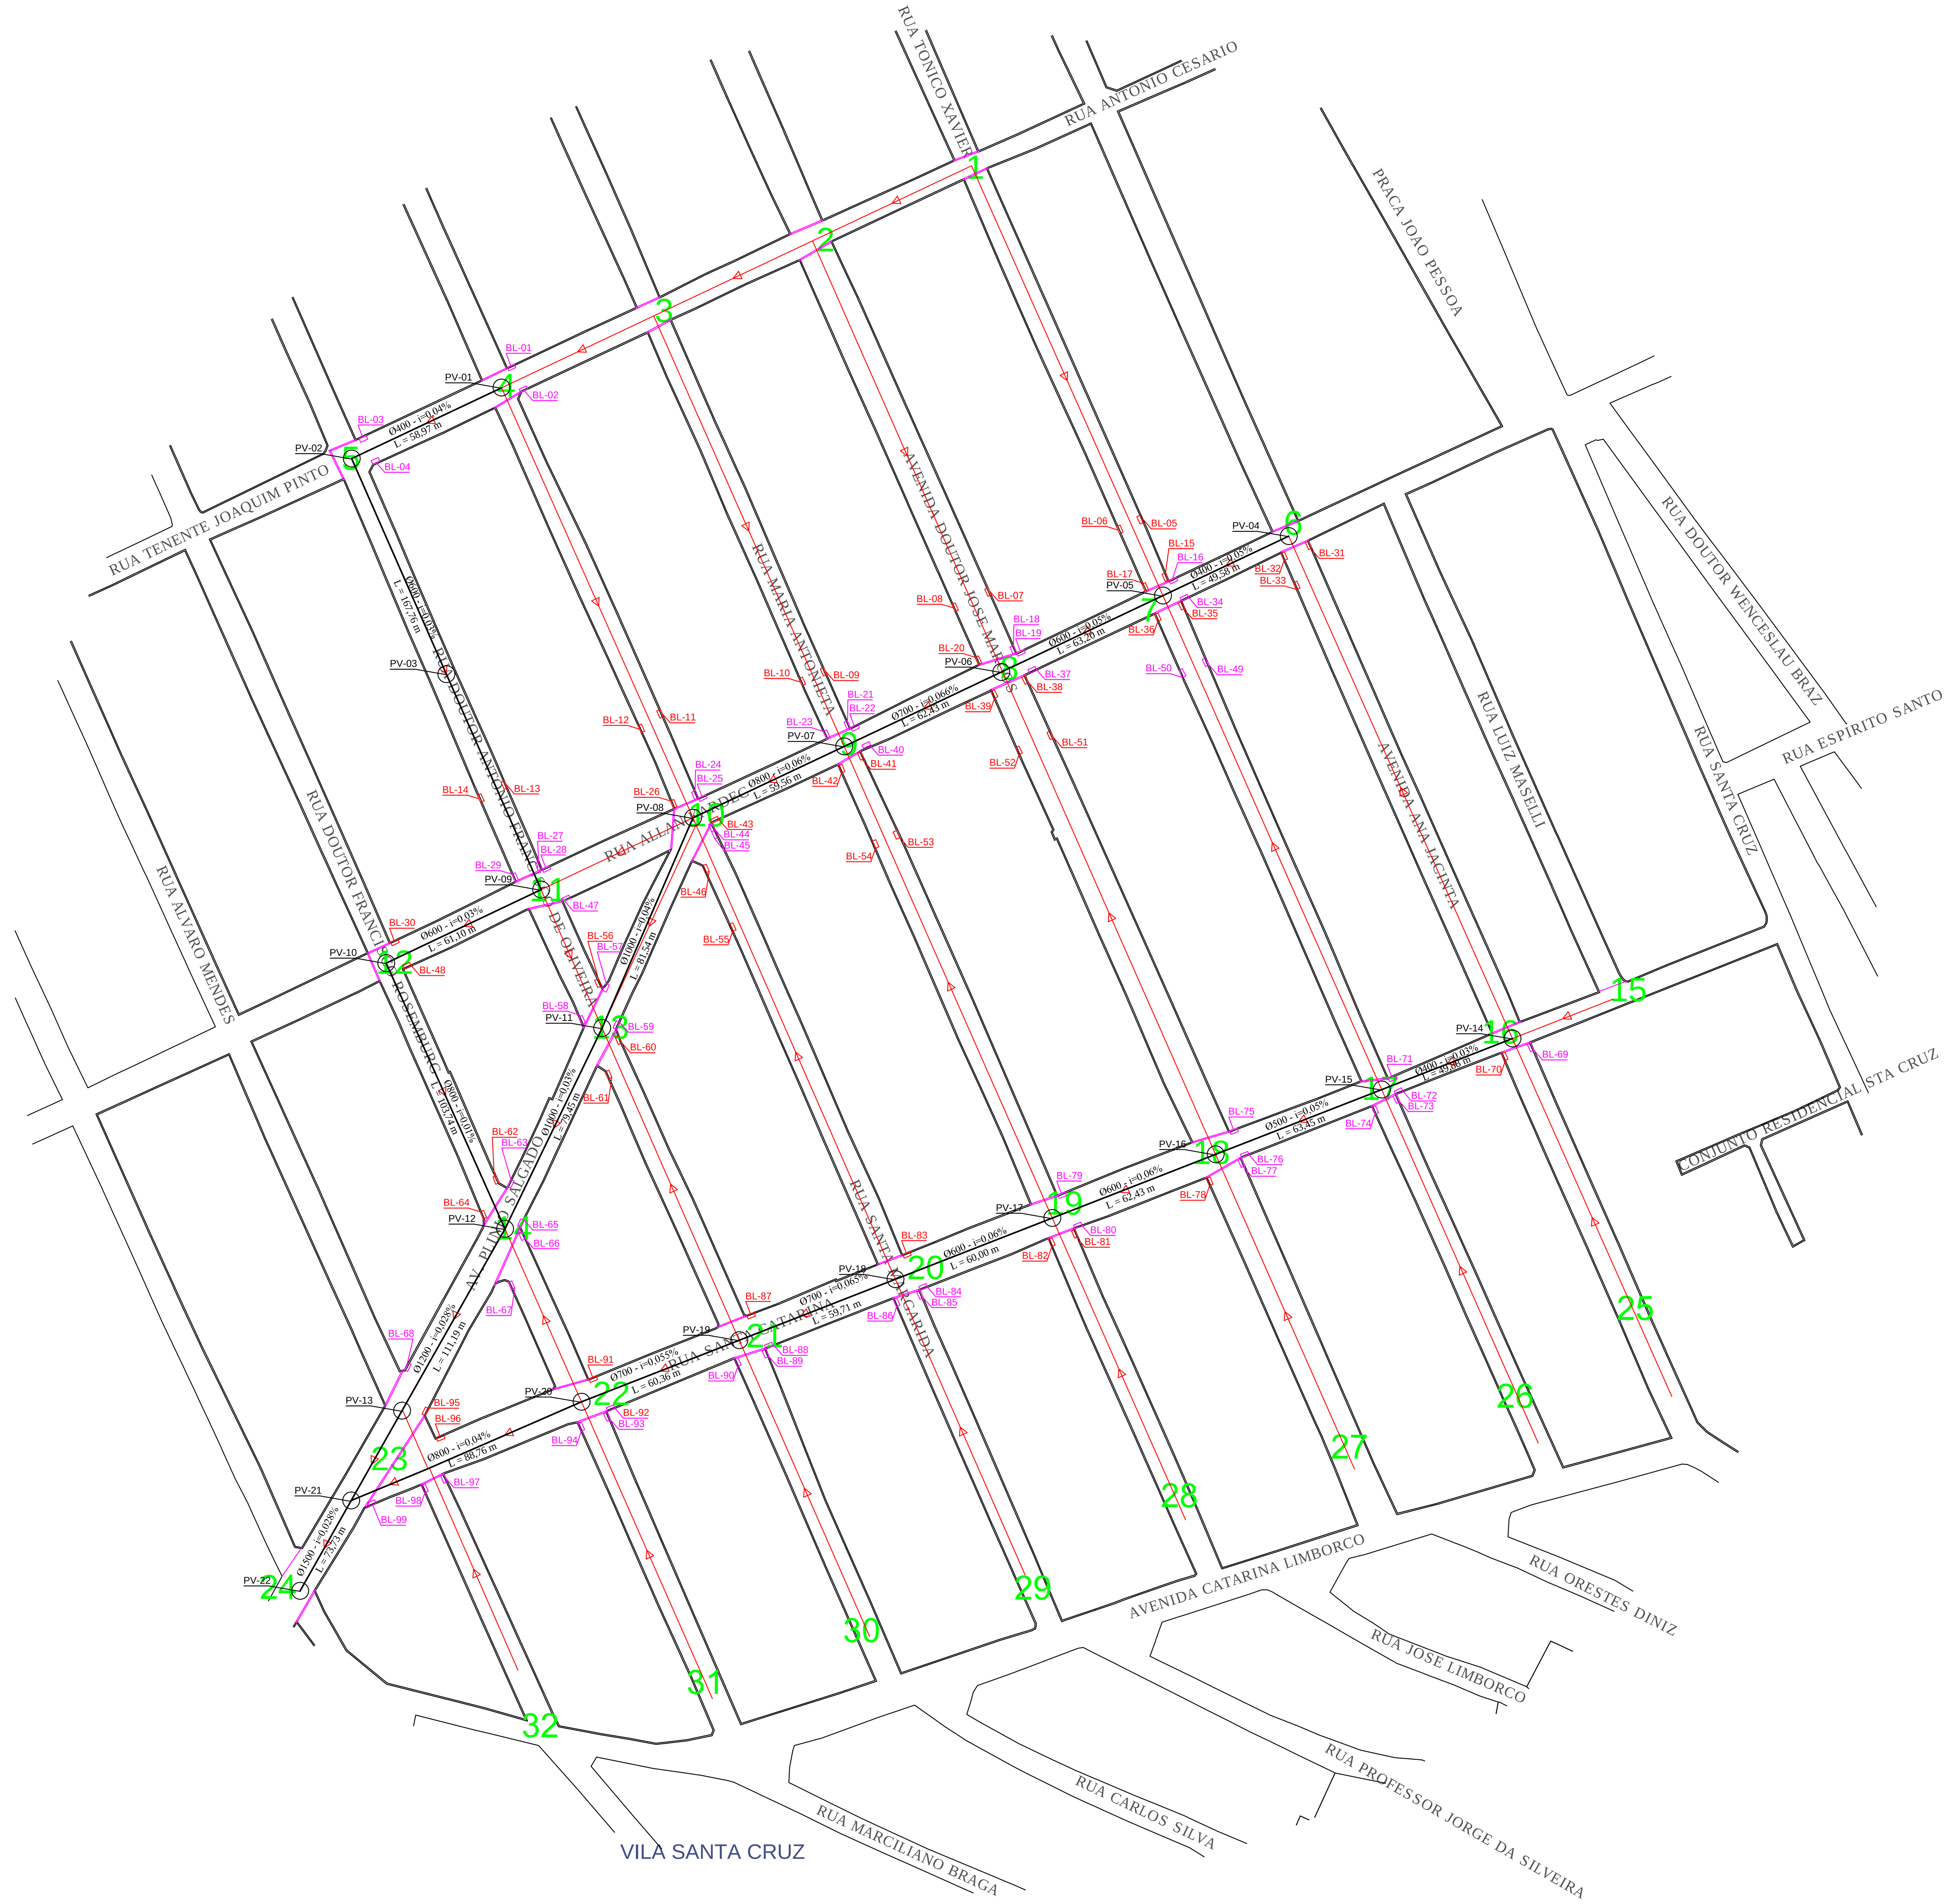

LEGENDA:

Boca de lobo a ser implantada

Boca de lobo existente

REVISÕES			
REV.	DATA	SOLICITANTE	DESCRIÇÃO
01			
02			
03			
04			

ENDEREÇO COMPLETO:

AVENIDA PLINIO SALGADO
VARGINHA - MG

PROPRIETÁRIO: PREFEITURA MUNICIPAL DE VARGINHA

CNPF/CPF 000.000.000-00

CORREDOR/ZONA:

CATEGORIA DE USO:

SITUAÇÃO (SEM ESCALA)

MEMORIAL DESCRITIVO:

DECLARO QUE A APROVAÇÃO DO PROJETO NÃO IMPLICA NO RECONHECIMENTO POR PARTE DA PREFEITURA DO DIREITO DE PROPRIEDADE DO TERRENO

PROPRIETÁRIO - PREFEITURA MUNICIPAL DE VARGINHA

AUTOR DO PROJETO - DIOGO BASTOS GOUVÊA
RA: 2010101505

RESP. TÉCNICO - XXX
CREA: XXX
ART. Nº: XXX

DESENHO:
DIOGO BASTOS GOUVÊA
RA: 2010101505

unis

IDENTIFICAÇÃO: PROJETO DRENAGEM PLUVIAL

TÍTULO: PROJETO DRENAGEM PLUVIAL

CONTEÚDO: PROJETO DRENAGEM PLUVIAL - SUB BACIA

ESCALAS: 1:1500

PRANCHA: 01/01