



APÊNDICE D - POÇOS DE VISITA


PVS - AVENIDA DEPUTADO CARLOS LUZ

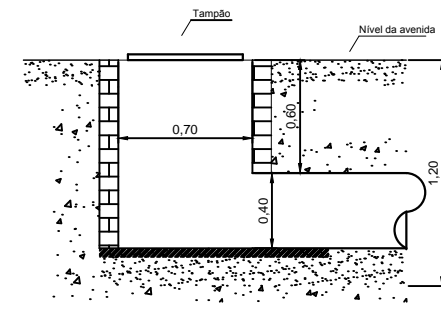


DETALHE POÇO DE VISITA 1
ESC. 1:20

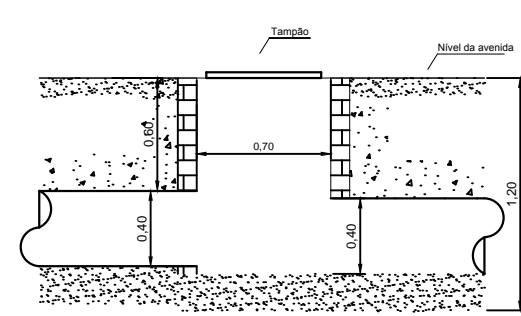


DETALHE POÇO DE VISITA 2
ESC. 1:20

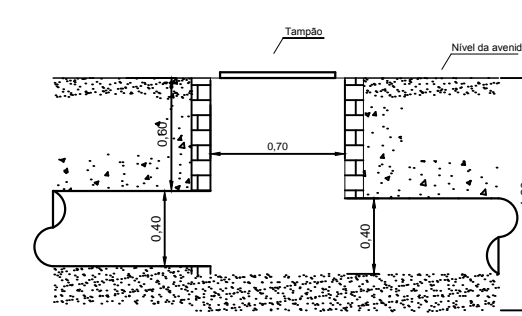


DETALHE POÇO DE VISITA 3
ESC. 1:20

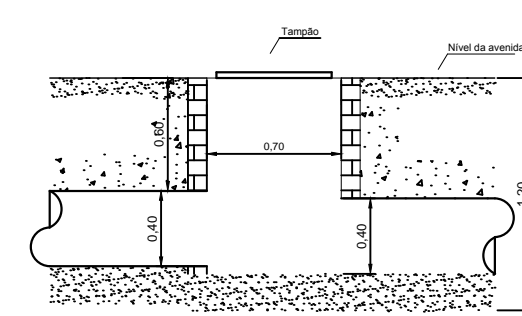


DETALHE POÇO DE VISITA 4
ESC. 1:20

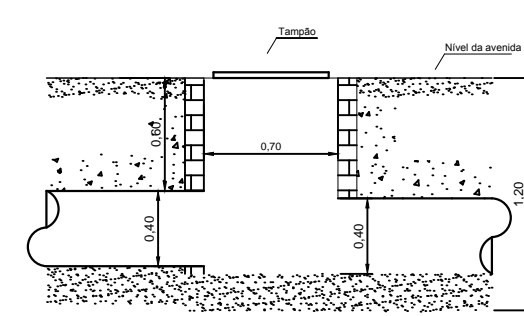

DETALHE POÇO DE VISITA 5
ESC. 1:20

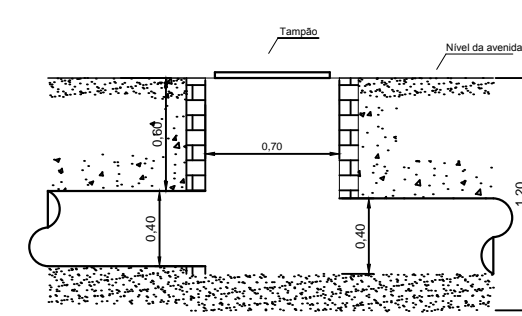


DETALHE POÇO DE VISITA 6
ESC. 1:20

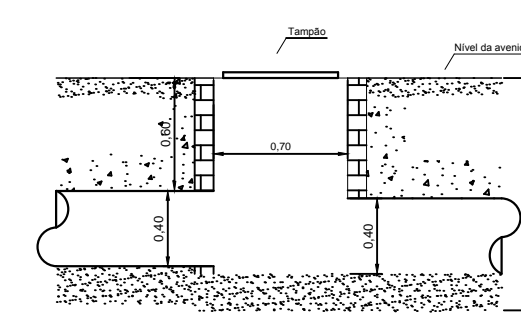


DETALHE POÇO DE VISITA 7
ESC. 1:20


PVS - RUA JOSÉ HENRIQUE DA COSTA

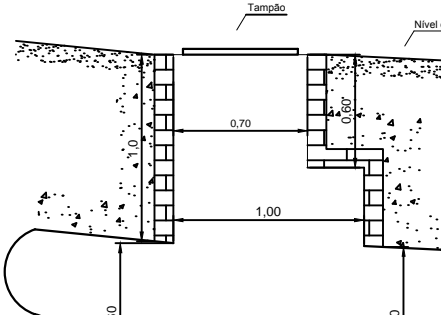

DETALHE POÇO DE VISITA 8
ESC. 1:20

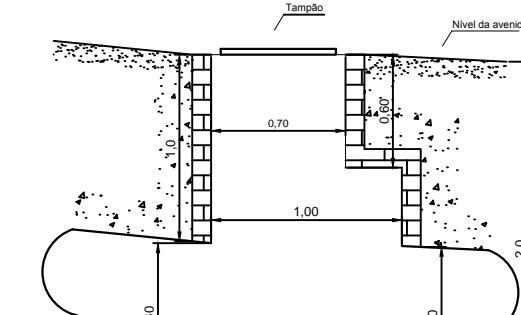


DETALHE POÇO DE VISITA 9
ESC. 1:20

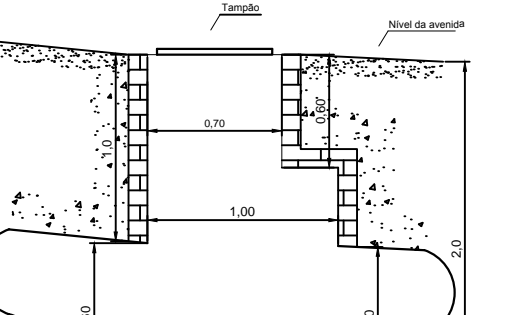


DETALHE POÇO DE VISITA 10
ESC. 1:20

PVS - RUA JOSÉ HENRIQUE DA COSTA

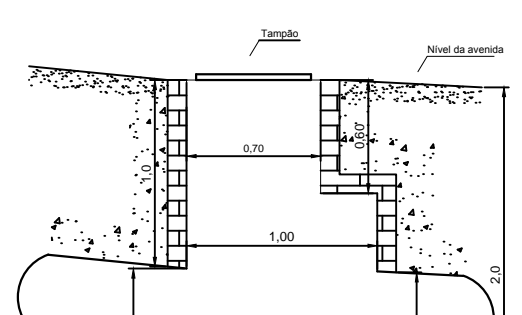


DETALHE POÇO DE VISITA 11
ESC. 1:20

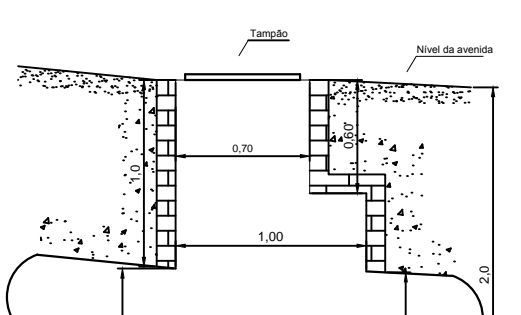


DETALHE POÇO DE VISITA 12
ESC. 1:20

PVS - RUA JOSÉ VINAGRE

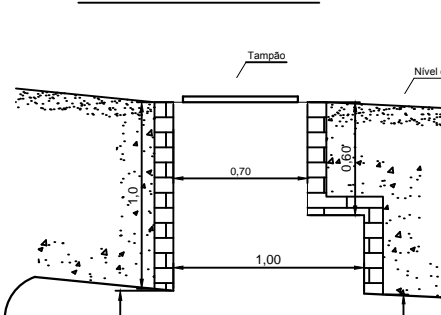


DETALHE POÇO DE VISITA 13
ESC. 1:20

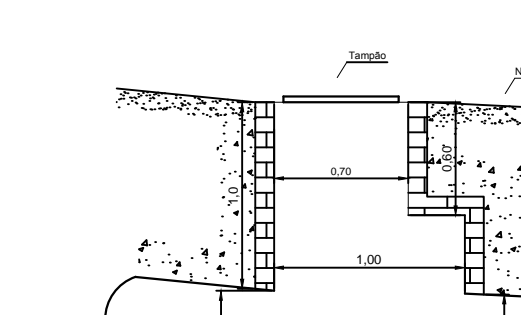


DETALHE POÇO DE VISITA 14
ESC. 1:20

PVS - PRIMEIRO DE MAIO

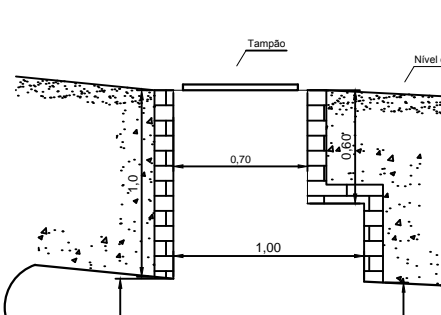

DETALHE POÇO DE VISITA 15
ESC. 1:20

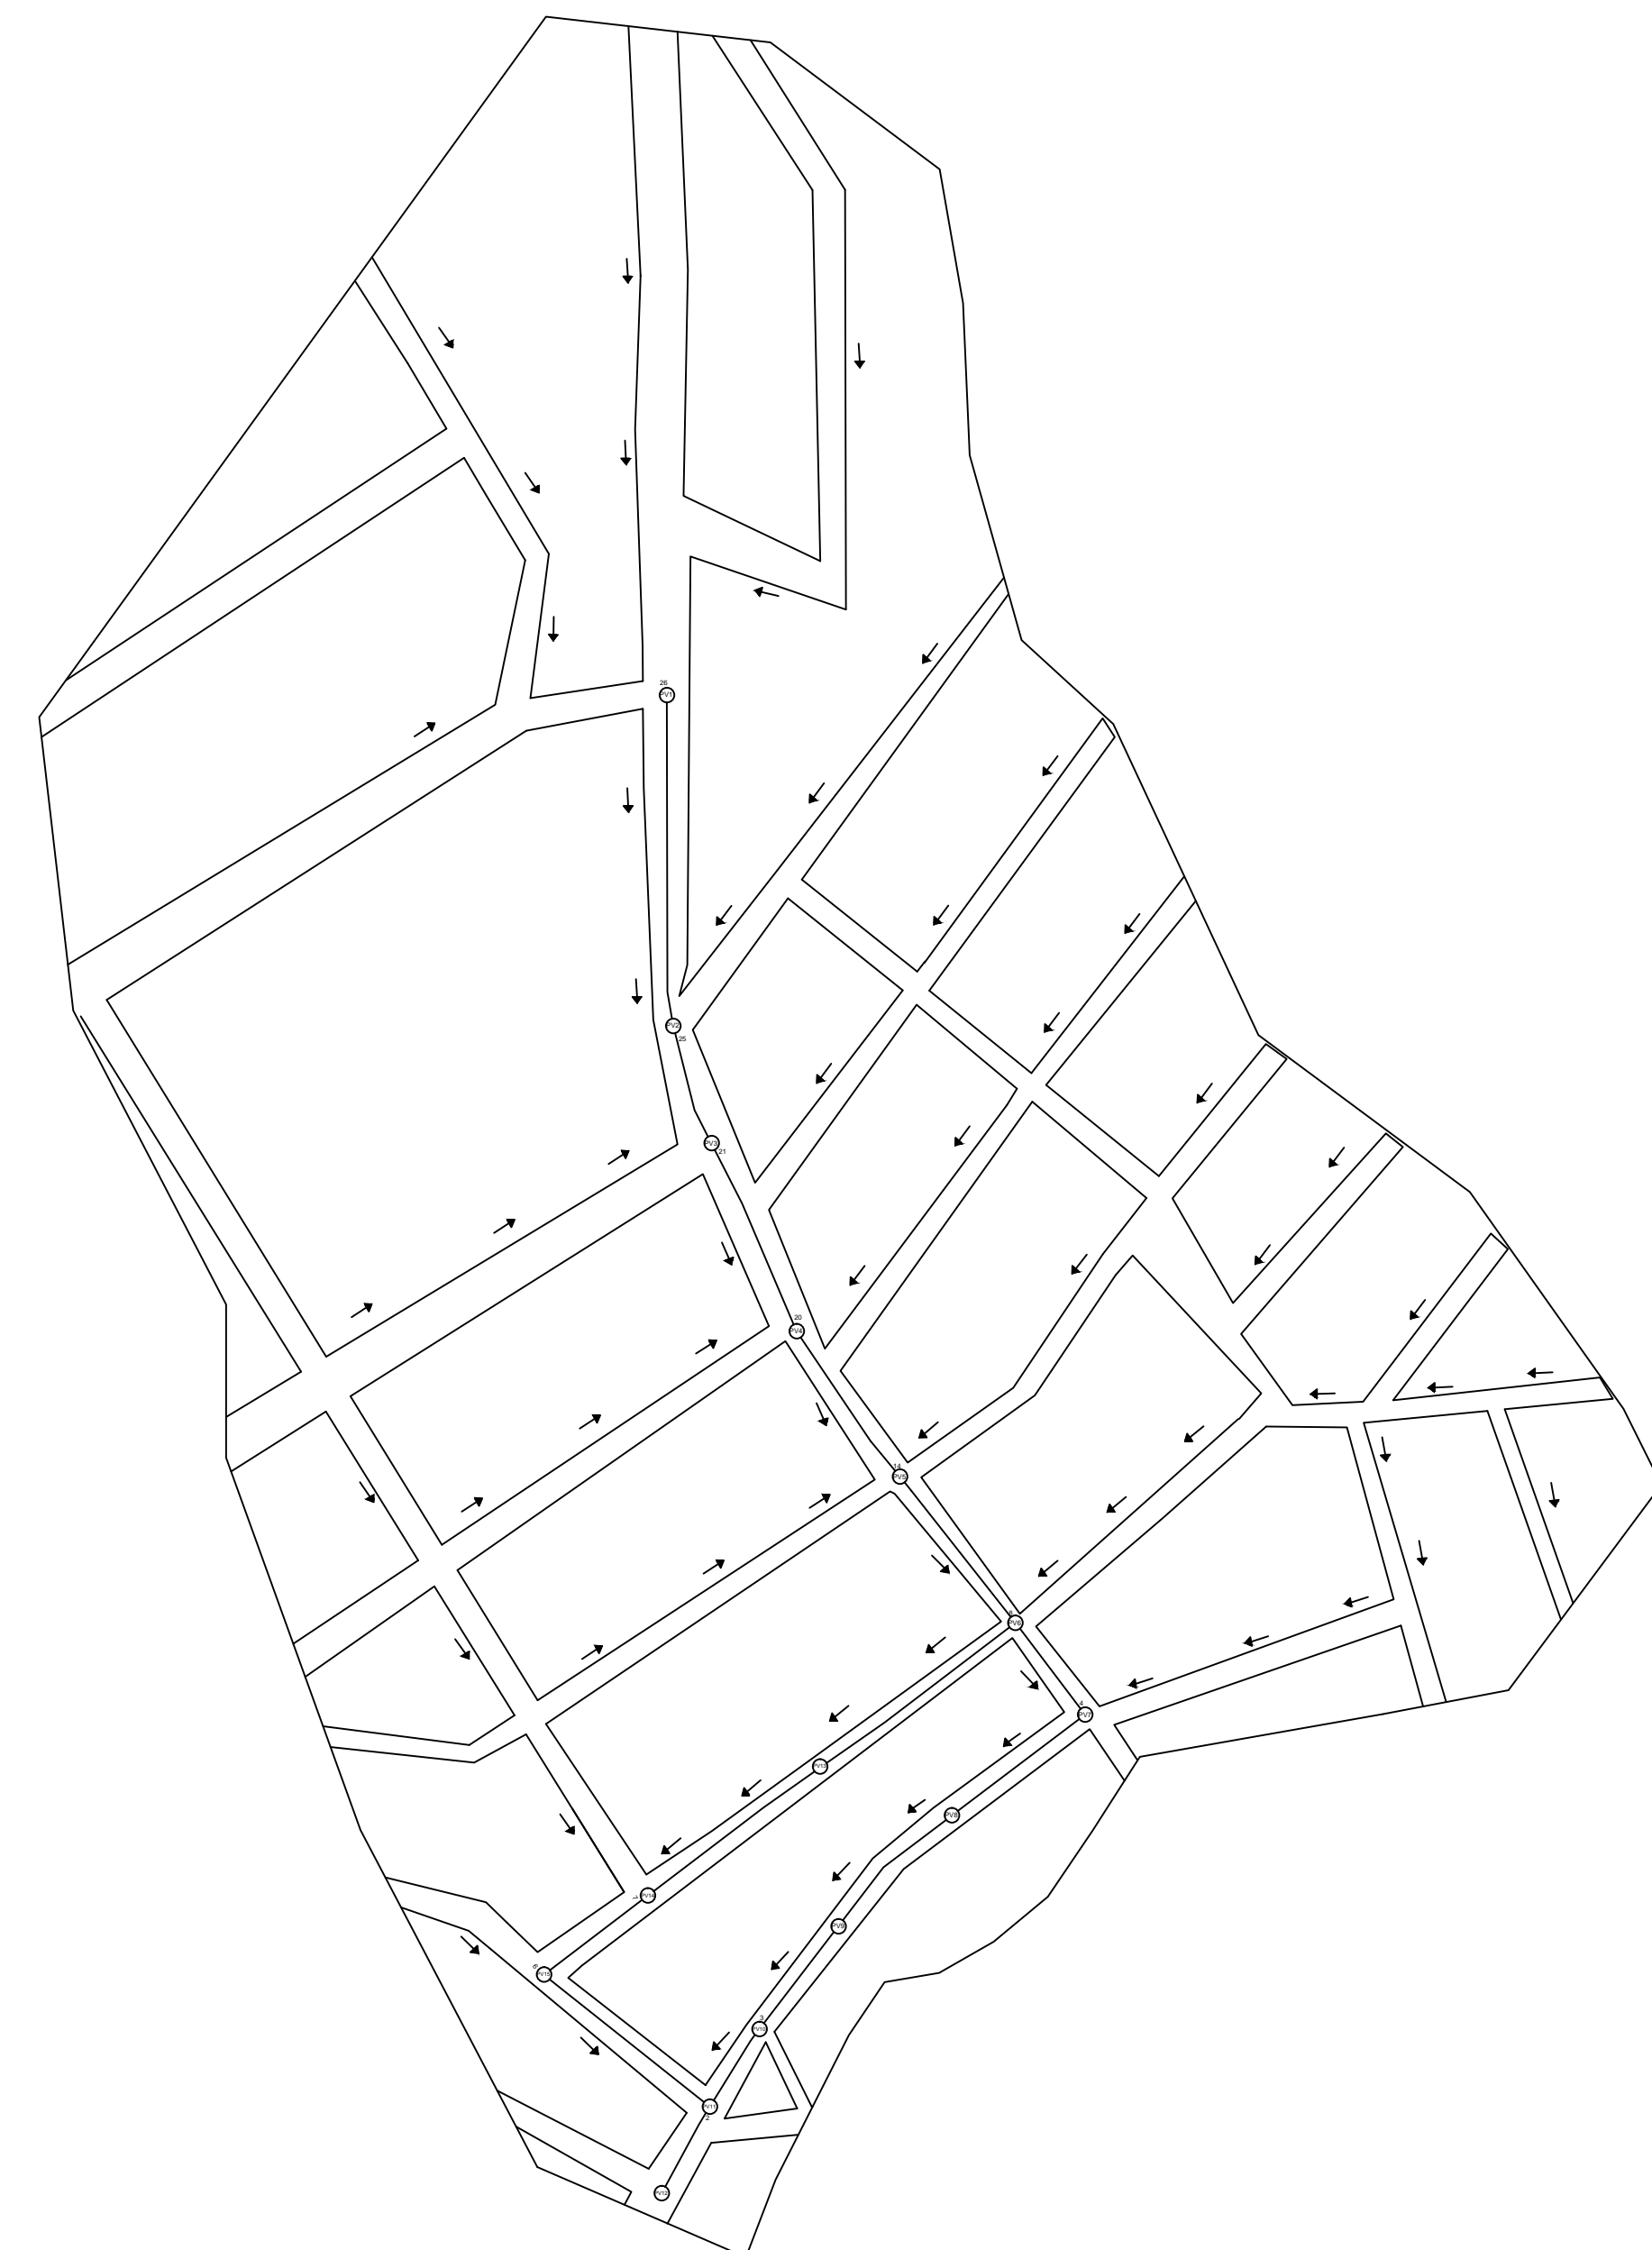

Poços de Visita	
Rua	nº
José Henrique da Costa	5
José Vinagre	2
Av. Dep. Carlos Luz	7
Primeiro de maio	1
Total =	15

ESCALA - 1:1500

PROJETO: PROJETO DE MICRODRENAGEM - TRABALHO DE CONCLUSÃO DE CURSO 2	DATA: --/--/2016
LOCAL: AVENIDA DEPUTADO CARLOS E RUA JOSÉ H. DA COSTA - TRÊS CORAÇÕES - MG	
NOME:	
AUTOR: NAYARE ELEUTÉRIO COSTA - 2012100984	FOLHA: 04/04