




Legenda	
AC	- Água cinza
	- Registro bruto gaveta ABNT c/PVC solidável - RG

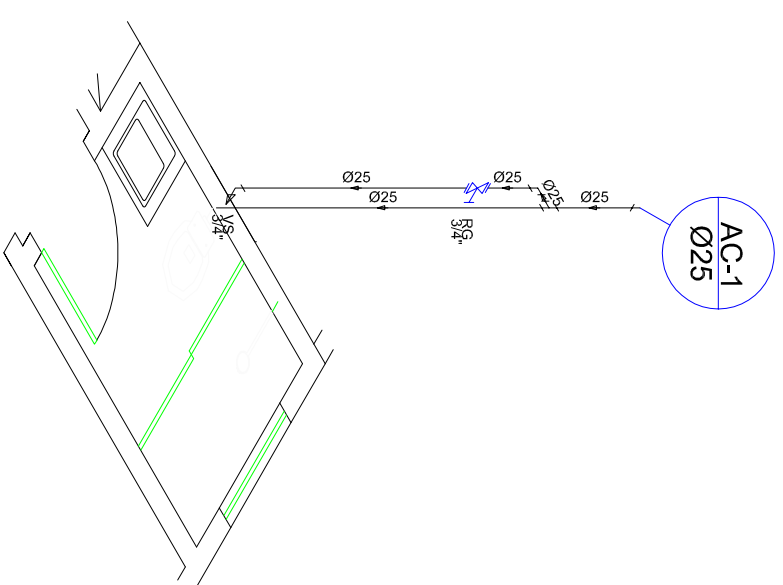

Detalhe H1=H2
Escala 1:50

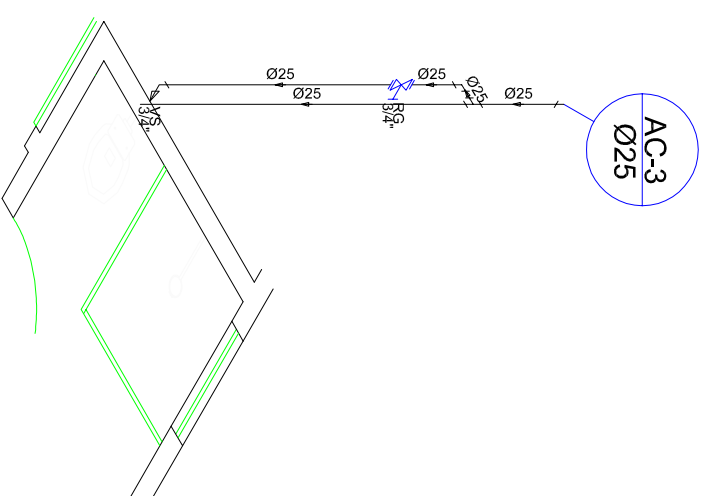

Detalhe H3=H4
Escala 1:50

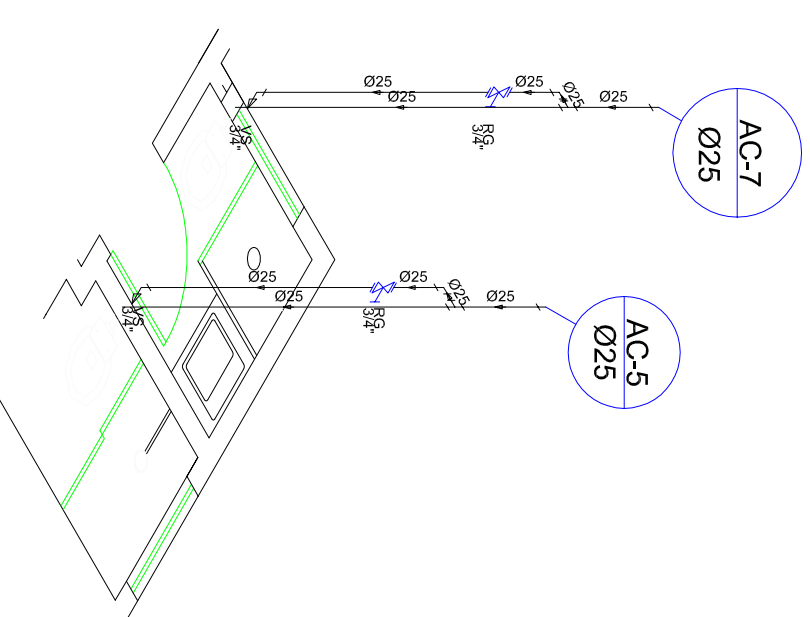

Detalhe H5=H6
Escala 1:50

Sistema hidráulico de água cinza pavimento tipo
Escala 1:100