

# APÊNDICE A

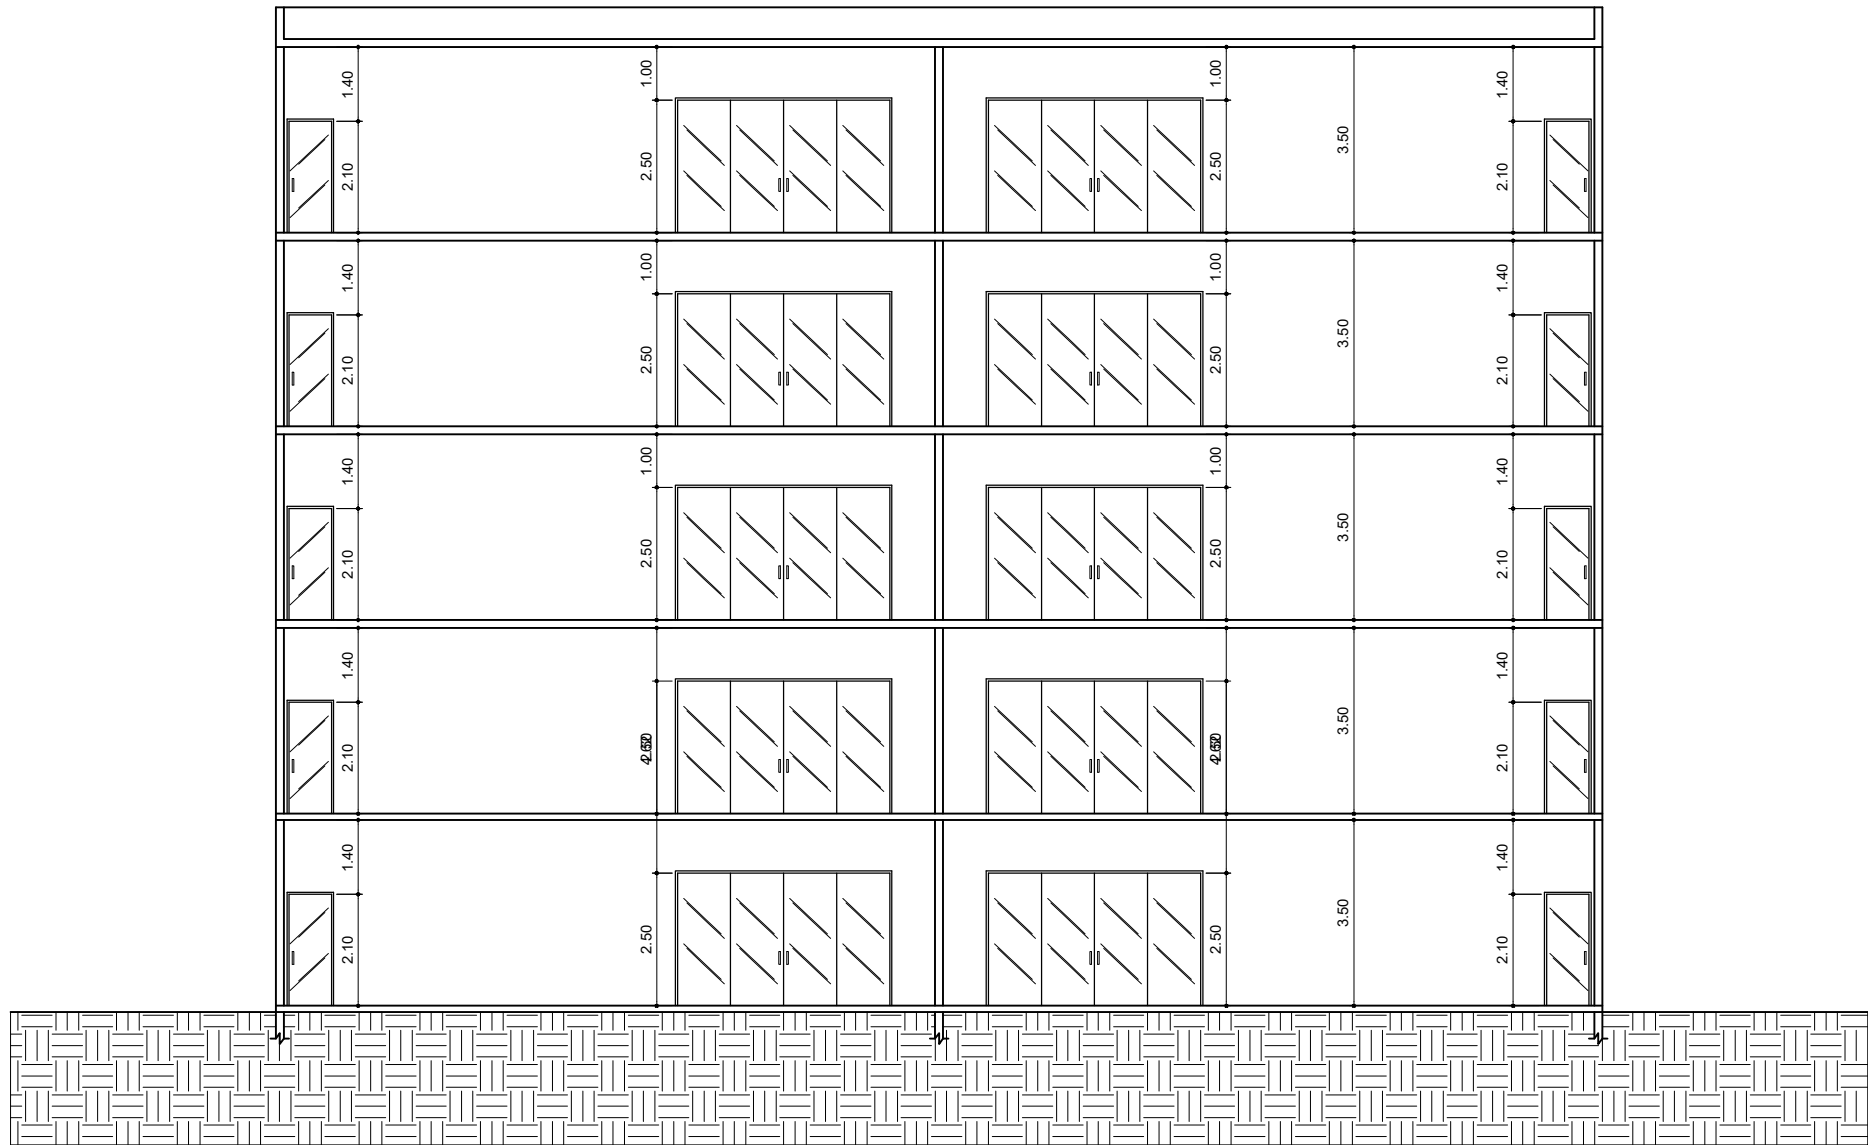


FIGURA 02 - CORTE AB  
ESCALA 1/100